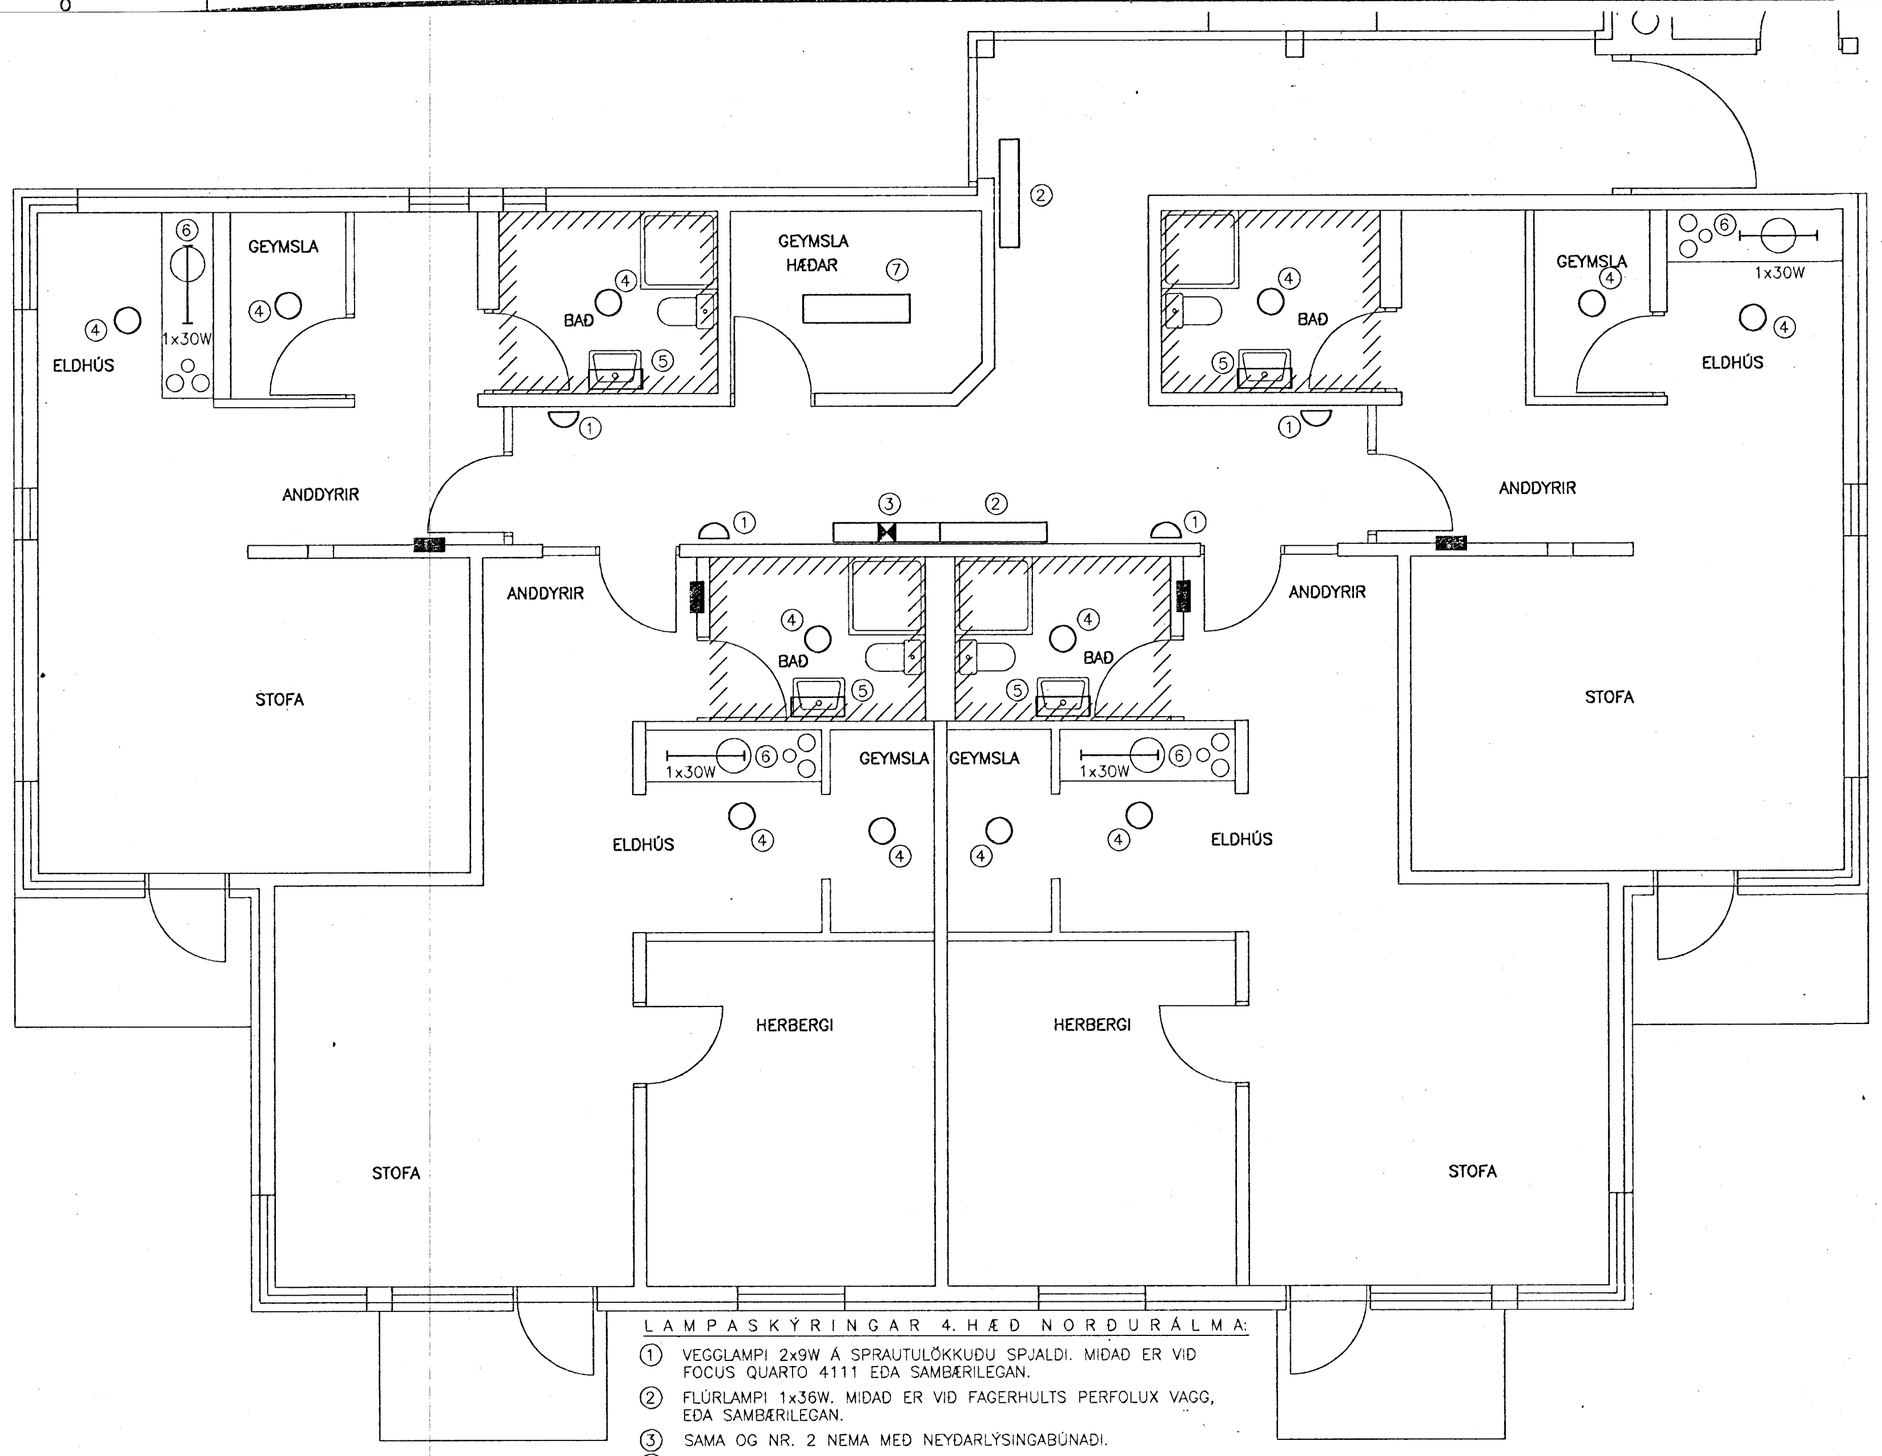

LAMPASKÝRINGAR 4. HÆÐ NORÐURÁLMA:

1. VEGGLAMPI 2x9W Á SPRAUTULÖKKUÐU SPJALDI. MIÐAÐ ER VIÐ FOCUS QUARTO 4111 EÐA SAMBÆRILEGAN.
2. FLÚRLAMPI 1x36W. MIÐAÐ ER VIÐ FAGERHULTS PERFOLUX VAGG, EÐA SAMBÆRILEGAN.
3. SAMA OG NR. 2 NEMA MEÐ NEYÐARLÝSINGABÚNAÐI.
4. FLÚRLAMPI 2x9W. MIÐAÐA ER VIÐ FAGERHULTS DISCO, EÐA SAMBÆRILEGAN.
5. FLÚRLAMPI 1x18W. MEÐ HEILLI ÓPALLJÓSHLÍF. MIÐAÐ ER VIÐ TRILUX 1x18W, EÐA SAMBÆRILEGAN.
6. FLÚRLAMPI 1x18W OG 1x30W UNDIR SKÁP FYRIR ÓBEINA LÝSINGU. MIÐAÐ ER VIÐ E.N. LAMPA EÐA SAMBÆRILEGAN.
7. FLÚRLAMPI 2x36W. MEÐ HVÍTRI ÓPALLJÓSHLÍF. MIÐAÐ ER VIÐ FAGERHULTS ALLROUND OPAL, EÐA SAMBÆRILEGAN.

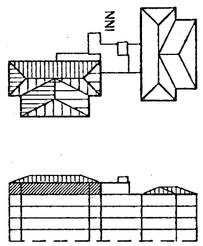

LYKILMYND M:1:1000

F:\VERK\2117\TEIKNING\GRUNNM\4H-NORD.DWG 11-06-93 18:13

Kvarði	Breyting D	Breyting C	Breyting B	Breyting A	Verkheiti	Verkhluti/Verknúmer
150 (cm 0 1 2 3 4 5 6 7 8 9 10 11 12 13 14 15 16 17)		Hannað JOS/JPA	Teiknað EN / Yfirfarið	Dags. MAÍ '93 / Samþ.	SÓLVANGSVEGUR 3 HAFNARFIRÐI 2.ÁF.	LAMPAPLAN 4.HÆÐ NORÐURÁLMA
					Rafhönnun Ármúla 42, sími 91-814833	Teikningarnúmer 45-2-5454 / Blað nr. 51 / Breyting