


8 7 6 5 4 3 2 1


F
E
D
C
B
A

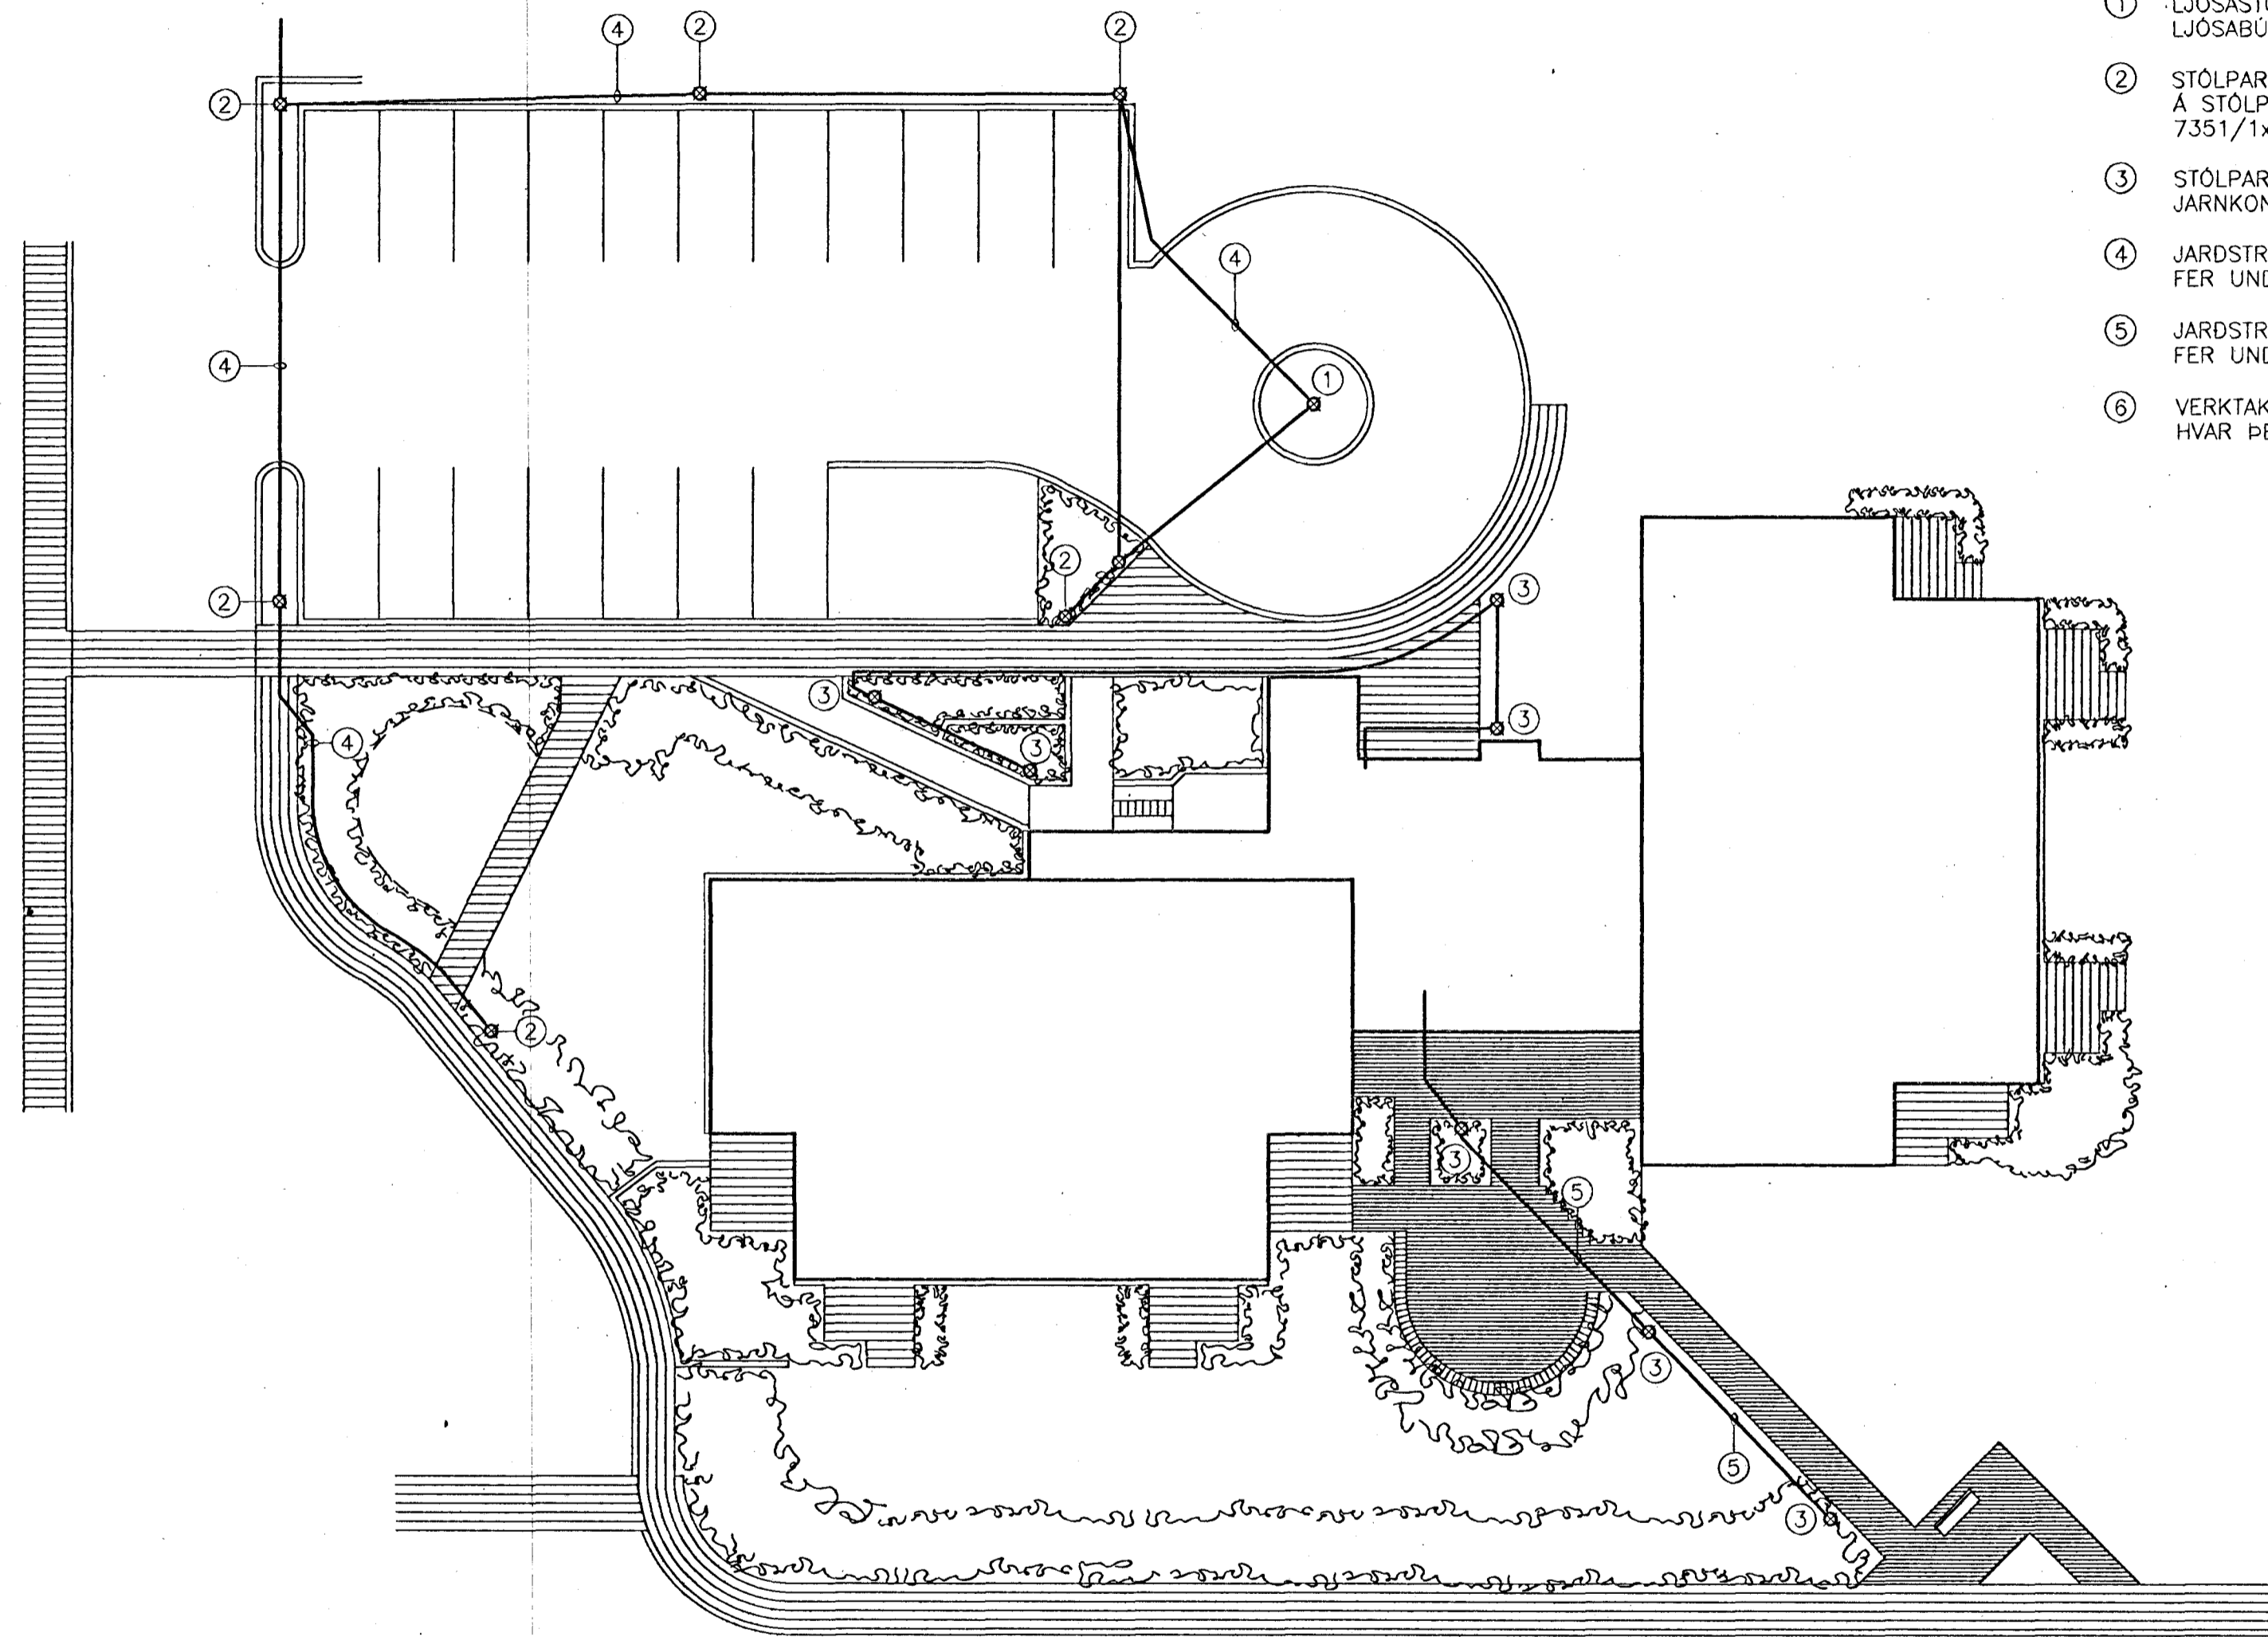

SKÝRINGAR:

- ① LJÓSASTÖLPI 7 METRA HÁIR, LJÓSAÞUNADUR Á STÖLPA 4x125W Hg. LJÓSAÞUNADUR OG STÖLPI FRÁ IGUZZINI AGORA NR.7833-01
- ② STÖLPAR 5 METRA HÁIR. MIDAD ER VID STÖLPA FRÁ RAFBÚÐ DÓMUS. Á STÖLPA SKAL SETJA LAMPA AF GERÐinni JARNKONST JOHANNA 7351/1x125W Hg.
- ③ STÖLPAR 0,80 METRA HÁIR. MIDAD ER VID LJÓSAÞUNAD FRÁ JARNKONST JOHANNA 7352/80W Hg Á STEINPOLLA FRÁ BM-VALLÁ.
- ④ JARDSTRENGUR 3x10+10m². SETJA SKAL STRENG Í RÖR ÞAR SEM HANN FER UNDIR STEYPT EDA HELLULÖGD SVÆÐI.
- ⑤ JARDSTRENGUR 3x6+6m². SETJA SKAL STRENG Í RÖR ÞAR SEM HANN FER UNDIR STEYPT EDA HELLULÖGD SVÆÐI.
- ⑥ VERKTAKI SKAL GERA FYRIRSPURN TIL RAFVEITU HAFNARFJARDAR HVAR ÞEIR VILJA TENGJAST INN Á KERFIÐ.

F:\VERK\2117\TEIKNING\GRUNNM\LODALYS.DWG 11-08-93 18:21

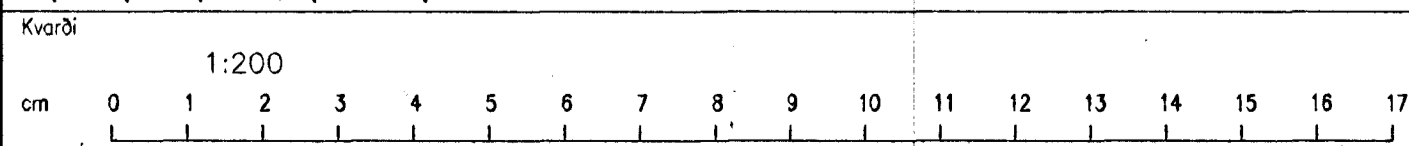

Breyting D	Breyting C	Breyting B	Breyting A	Verkheiti SÓLVANGSVEGUR 1-3 HAFNARFIRDI 2.ÁF.	Verkhúti/Verknúmer LÓDALÝSING
		Hannað JOS	Teiknað EN	Yfirfarið	Dags. JÚNÍ '93
				Samb.	Verkhúti/Verknúmer 45-2-5656
					Blað nr. 53
					Breyting

Rafhönnun Armála 42, sími 91-814833

8 7 6 5 4 3 2 1