



Samþykkt þann
 2. Júlí 2004
 Byggingafulltrúinn í Hafnarfirði
 E.h. Sigurbjartur Halldórsson

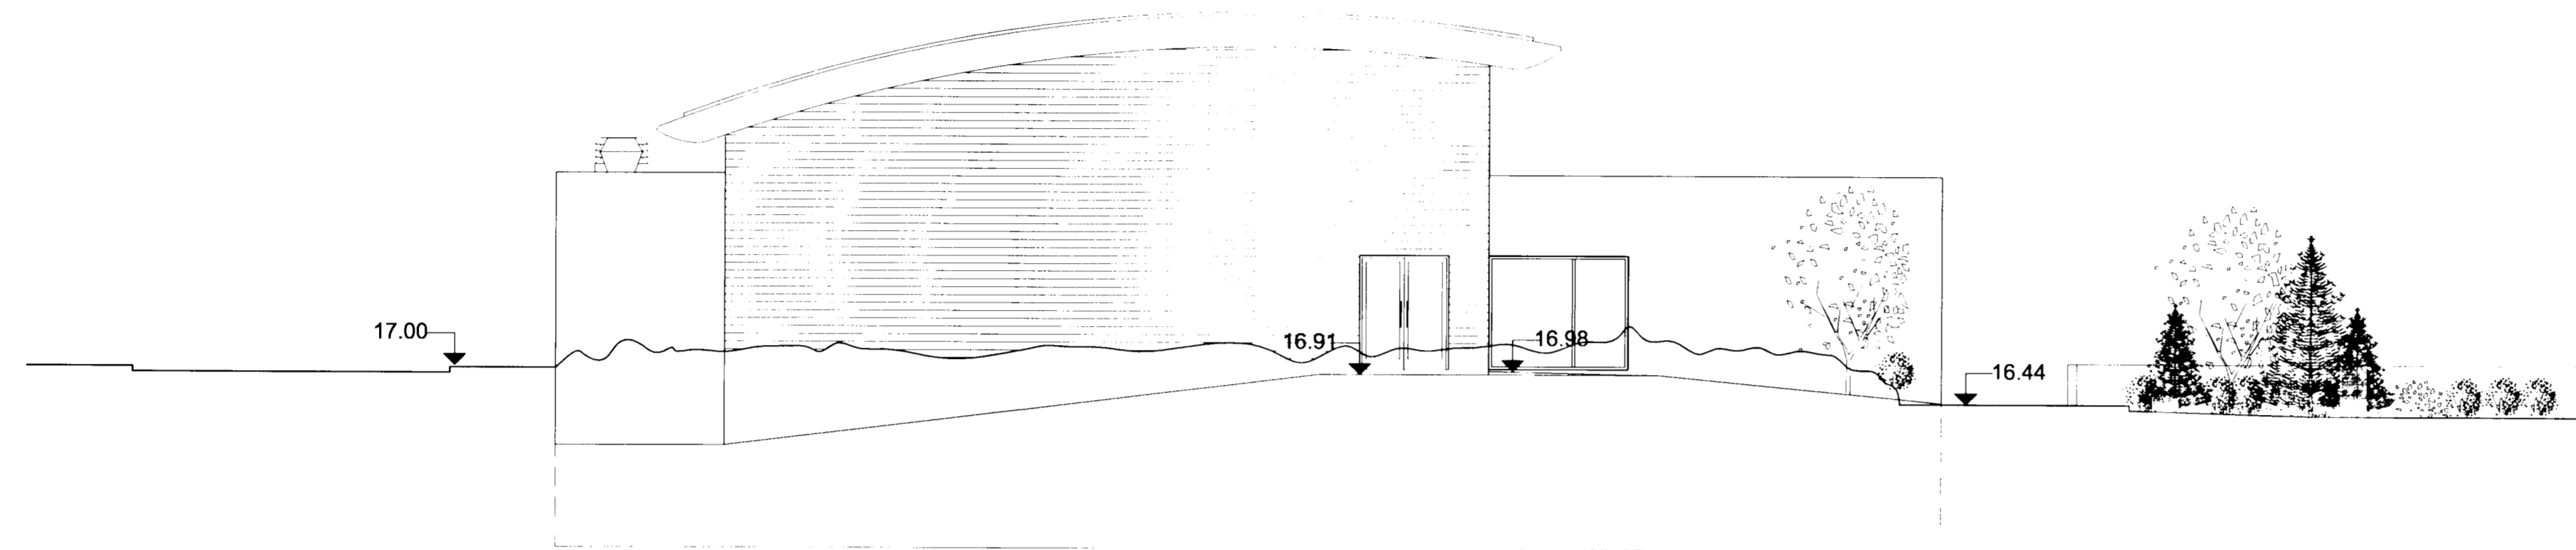


ÚTLIT TIL NORÐAUSTURS

Stjórnun Útlita 07070-5069

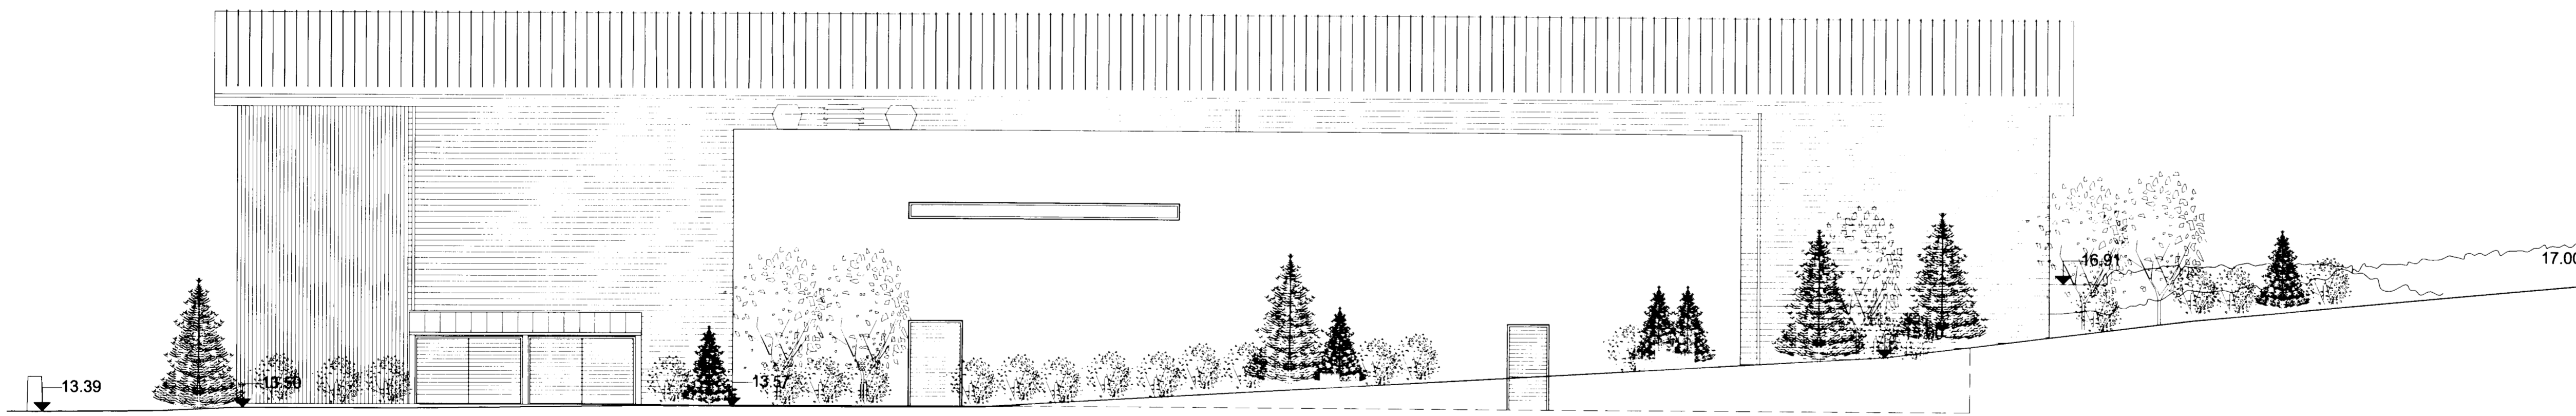

ÚTLIT TIL SUDAUSTURS

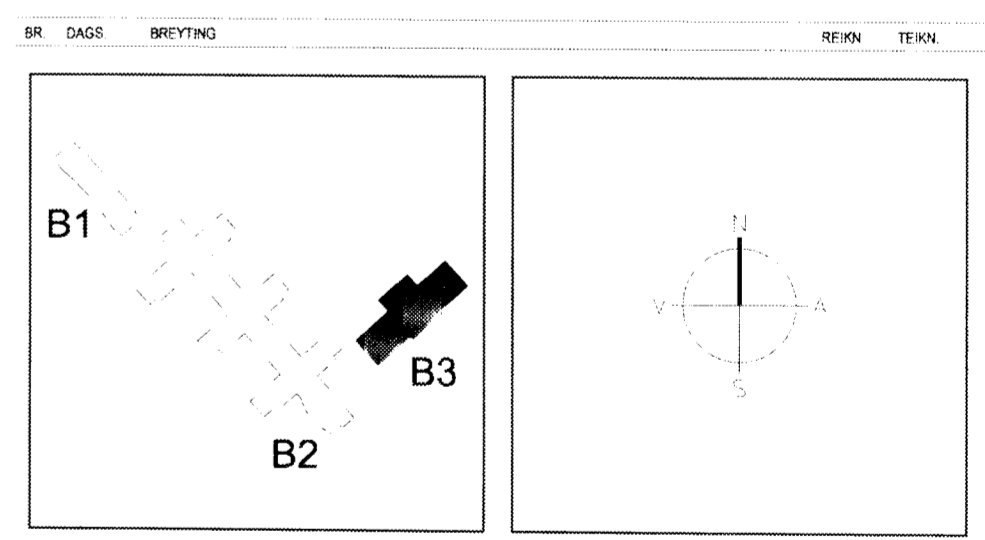

Á STOFUNNI
 ARKITEKTAR
 FINNUR BJÖRGVINSSON
 HILMAR ÞÓR BJÖRNSSON
 SIGRÍÐUR ÓLAFSDÓTTIR
 BERGSTADASTRÆTI 10, RVK sími 551-1460, netfang stofan@stofunni.is

LANDMÖTUN
 EINAR E. SÆMUNDSEN
 INGIBJÖRG KRISTJÁNSDÓTTIR
 MARGRÉT SIGURDÓTTIR

VSÓ
 VSÓ RÁÐGJÖF
 BORGARTÚNI 20, 105 REYKJAVÍK, SÍMI 565-9000, SIMBREF 565-9010, NETFANG vs@vs.is

SÓLVANGSVEGUR 4
 LÆKJARSKÓLI - ÍBRÓTTAHÚSNÆÐI

ÁTH.	HANNAÐ/TEKNI	SO
ÚTLIT TIL NORÐAUSTURS OG SUDAUSTURS		
KT	865285-1399	
REYKJAVÍK	29.06.2004	