



ÞVERSNIÐ A:A

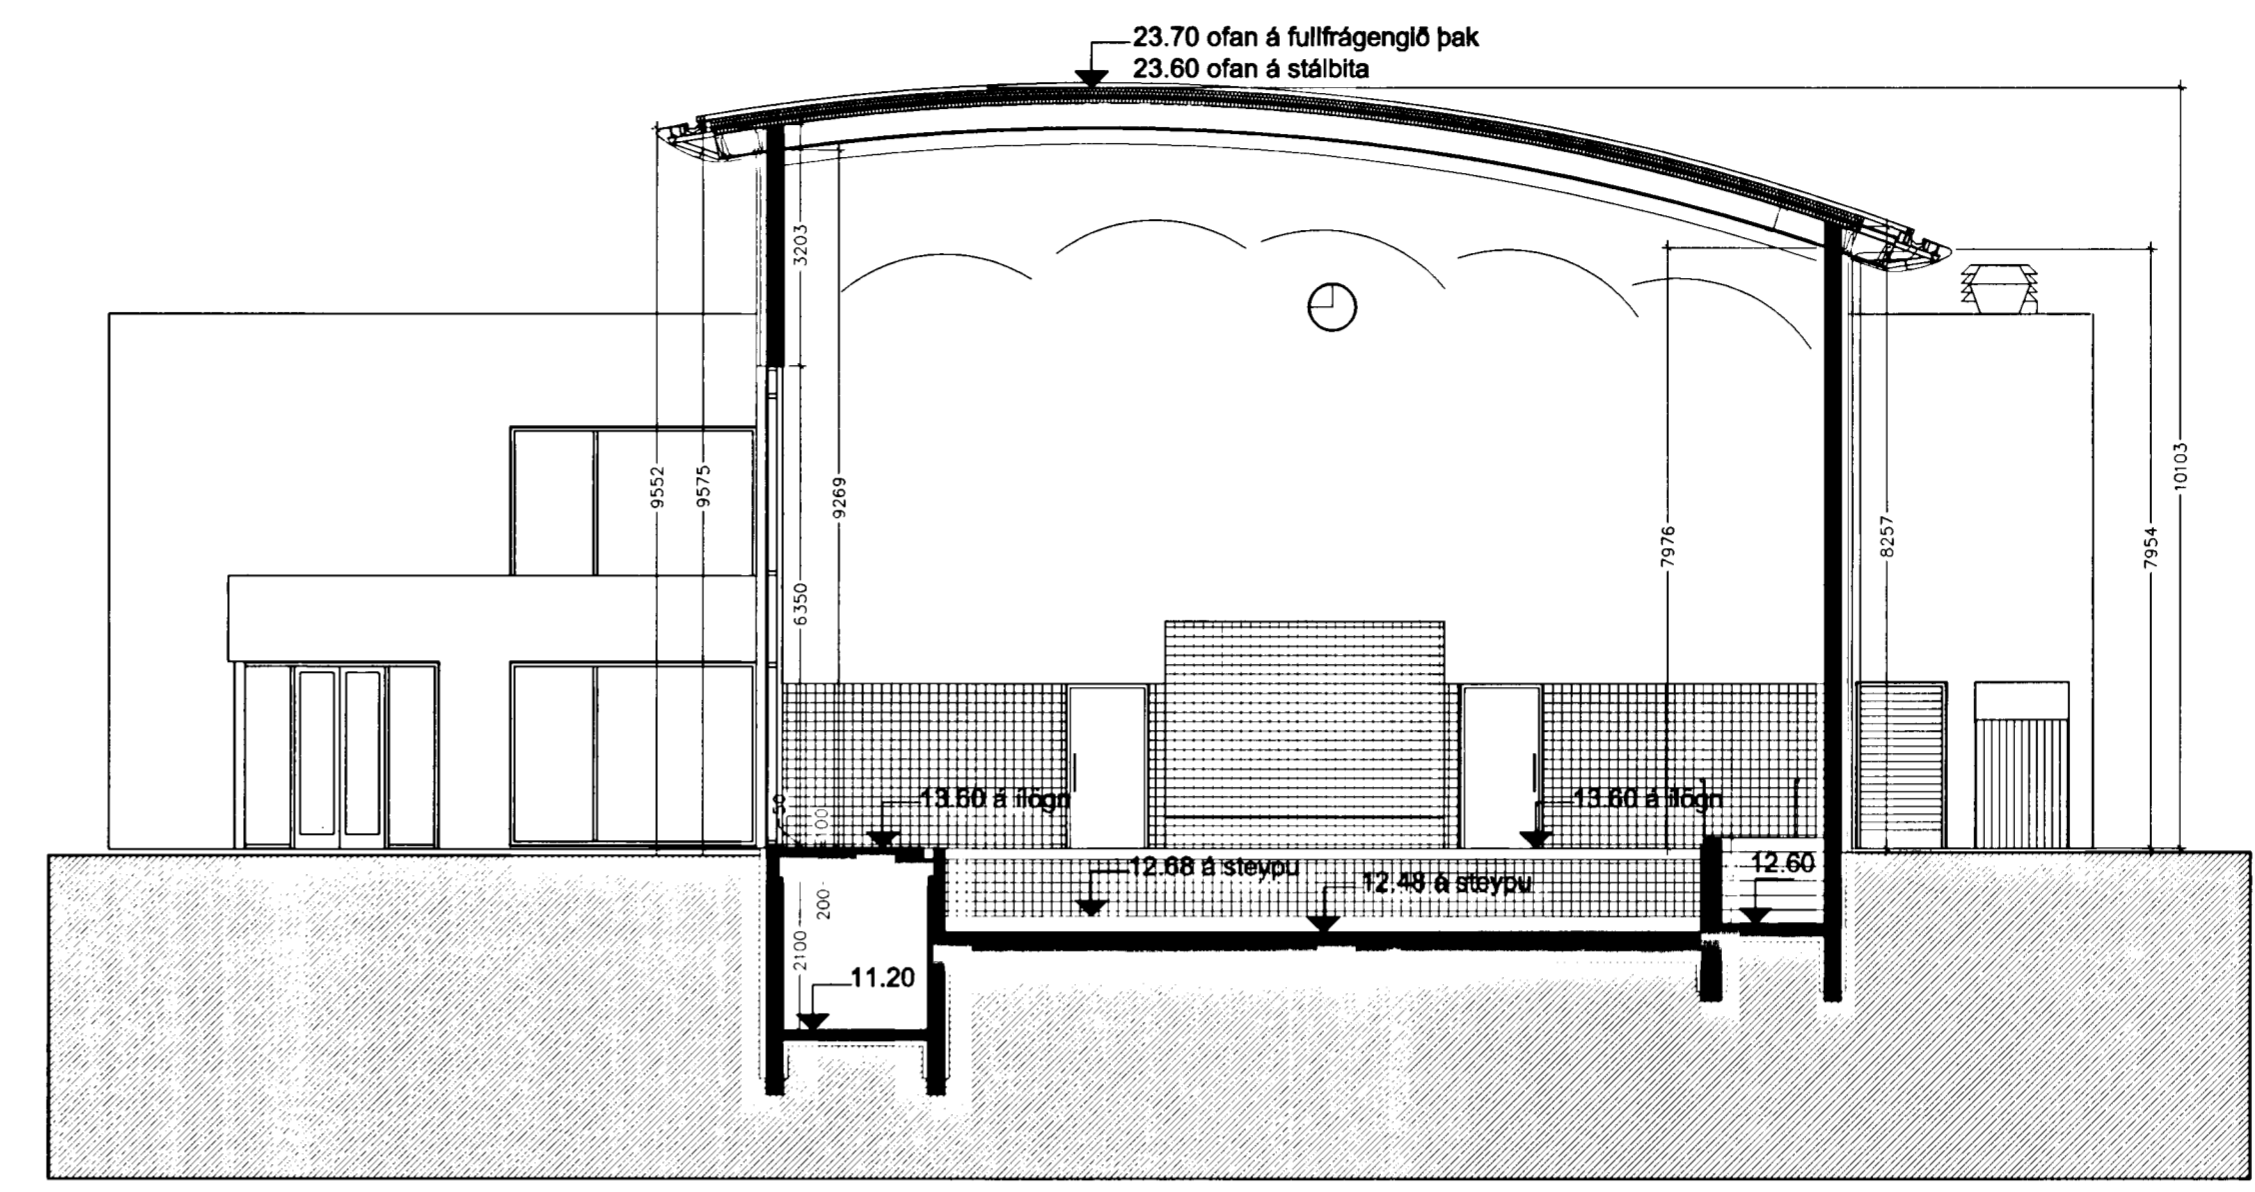


ÞVERSNIÐ B:B

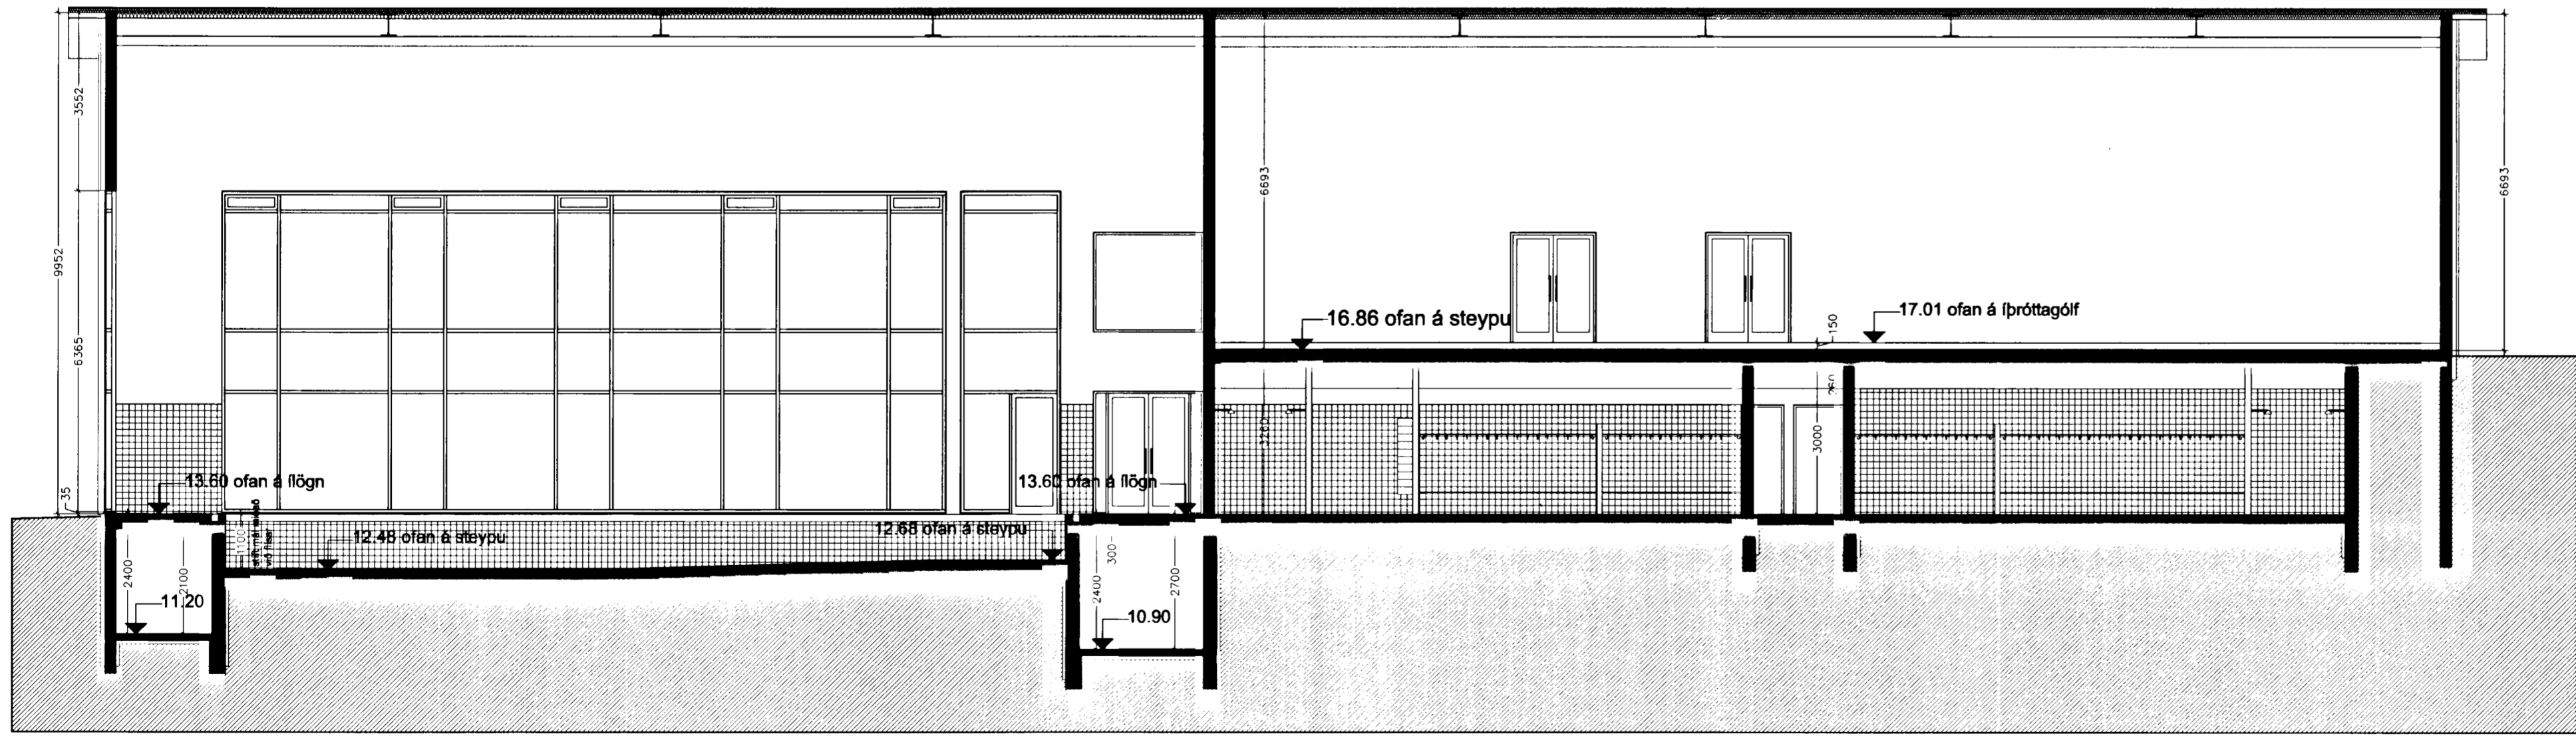

LANGSNÍÐ C:C

Slökkvilið höfuðborgarsvæðisins bs.
57000 H.G.

Sigríður Ólaf. 01070-5049

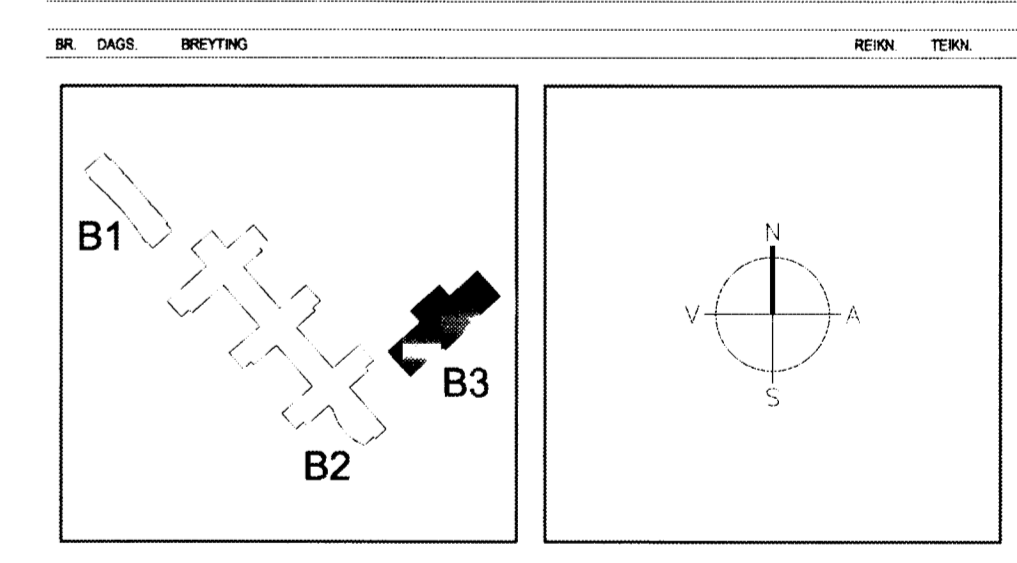

Á STOFUNNI
ARKITEKTAR
BERGSTADASTRÆTI 10, RVK. sími 551-1460, netfang stofunni@stofunni.is

FINNUR BJÖRGVINSSON
HILMAR ÞÓR BJÖRNSSON
SIGRÍÐUR ÓLAFSDÓTTIR

LANDMÖTUN
VSDÓ
BORGHATTUN 20, 105 REYKJAVÍK, Sími 585-8000, SímiNet 585-8010, Netfang vso@vso.is

SÓLVANGSVEGUR 4
LÆKJARSKÓLI - ÍÞRÓTTAHÚSNÆÐI

SNEIDINGAR	HANNAÐ/TEIKN	SÓ
	ATH.	
	SAMBÝKKT	
	KT.	660589-1399
KVARDI 1:100	REYKJAVÍK	30.06.2004
VERNRN	TEIKN NR	BR
04-25	A-BS-001	

HEILBRIGÐISEFTIRLIT
HAFNARFJARDAR-
OG KÓPAVOGSSV.ÉÐIS
Gardatorgi 7-210 Gardabau
7/2 2004 *[Signature]*