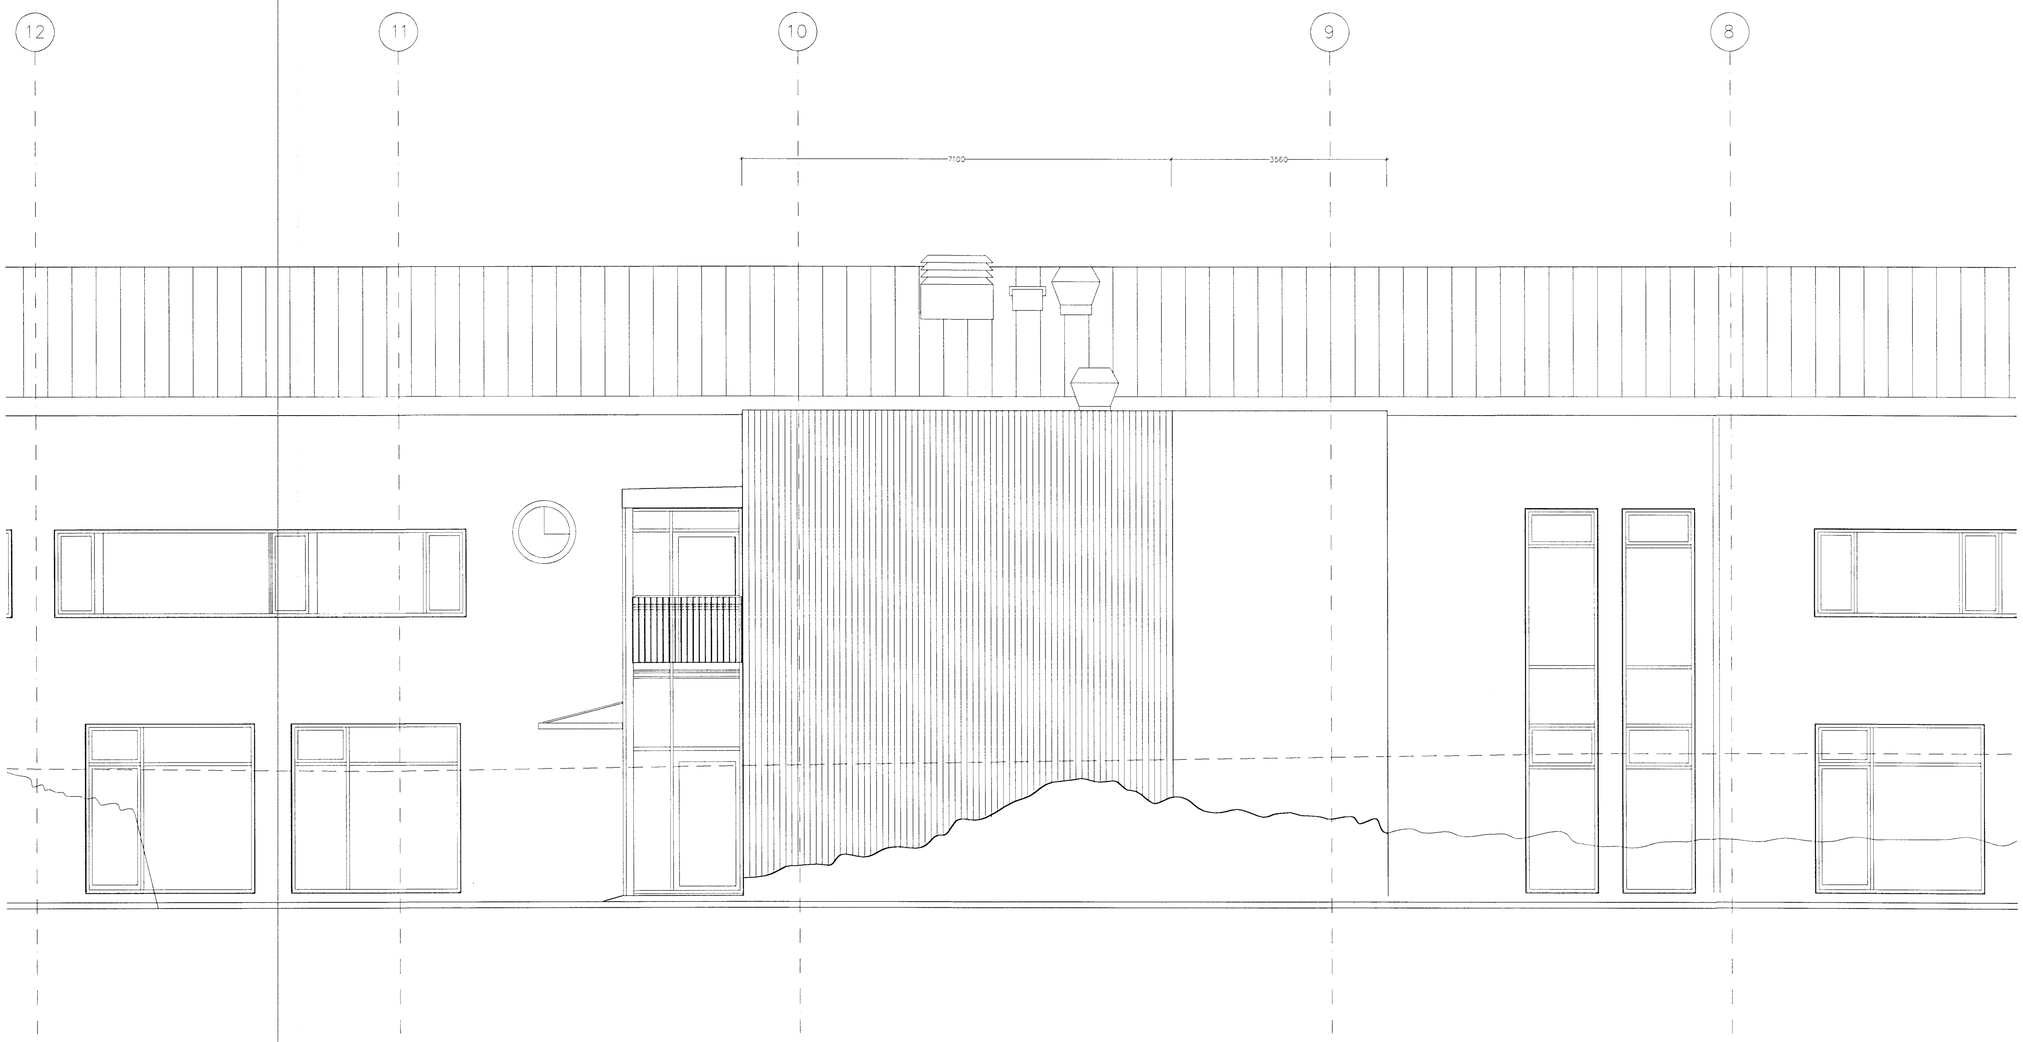


ÁSÝND NORÐ-AUSTUR

ATH. endanlegir landkótar við byggingu, sjá teikn. landslagsarkitekta.

Sigríður Ólafsd. 071010 - 5069

| BR | DAGS | BREYTING | REIKN. | TEIKN. |
|---|---|---|---|---|

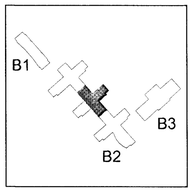


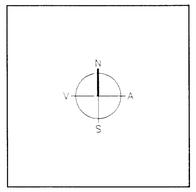


ARKITEKTAR
BERGSTAÐASTRÆTI 10, RVK
sími 551-1460, netfang arkitekt@ishof.is
FINNUR BJÖRGVINSSON
HILMAR ÞÓR BJÖRNSSON
SIGRÍÐUR ÓLAFSDÓTTIR

LANDMÓTUN
EINAR E. SÆMUNDSEN
INGIBJÖRG KRISTJÁNSDÓTTIR
MARGRÉT SIGURÐARDÓTTIR

VSÓ
VSÓ RÁÐGJÖF

# SÓLVANGSVEGUR 4
## LÆKJARSKÓLI

ÚTLIT TIL NORÐAUSTURS

| | |
|---|---|
| HANNAÐ/TEIKN | SÓUS |
| ATH. | |
| SAMÞYKKT | |
| KT. | 660569-1399 |
| REYKJAVÍK | 02.04.2002 |

KVARði 1:50

VERKNR | TEIKN. NR. B2-A-VU-003 | BR.

Skipulagsfulltrúinn í Reykjavík
05 JUNI 2002
VC