ÁSÝND NORÐ-VESTUR, ÞVERÁLMA C

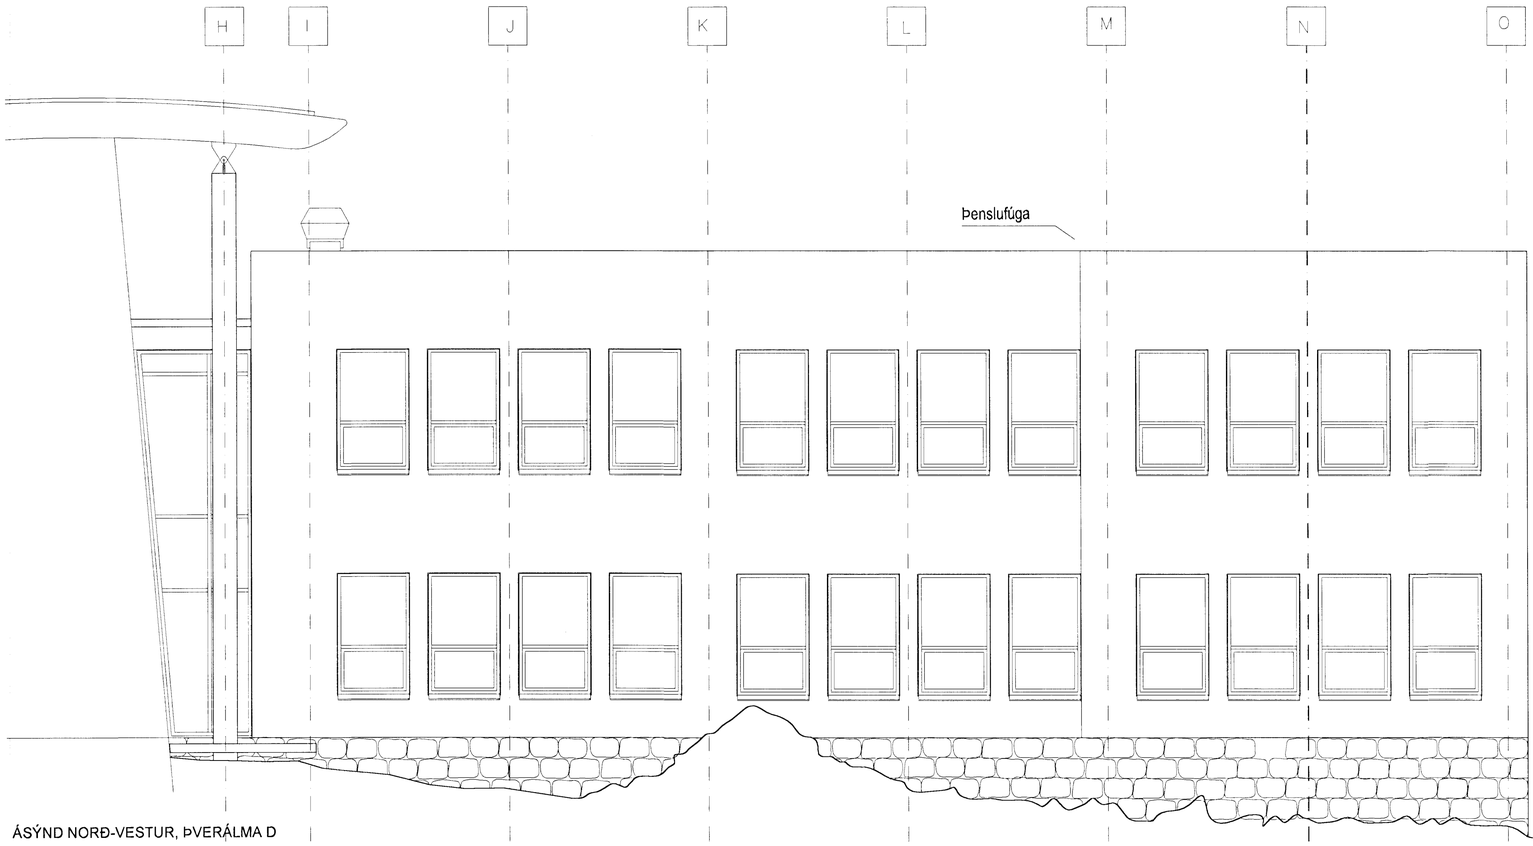

ÁSÝND NORÐ-VESTUR, ÞVERÁLMA D

ATH. endanlegir landkótar við byggingu, sjá teikn. landslagsarkitekta.

Sigríður Ólafsd. 071070-5069

BR.	DAGS.	BREYTING	REIKN.	TEIKN.

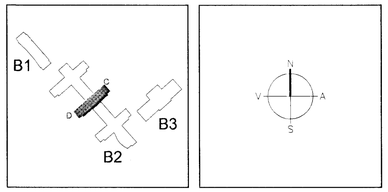

ARKITEKTAR
BERGSTAÐASTRÆTI 10, RVK
sími 551-1460, netfang arkitekt@ishoif.is

FINNUR BJÖRGVINSSON
HILMAR ÞÓR BJÖRNSSON
SIGRÍÐUR ÓLAFSDÓTTIR

LANDMÓTUN
EINAR E. SÆMUNDSEN
INGIBJÖRG KRISTJÁNSDÓTTIR
MARGRÉT SIGURÐARDÓTTIR

VSÓ
VSÓ RÁÐGJÖF

SÓLVANGSVEGUR 4
LÆKJARSKÓLI

ÚTLIT TIL NORÐVESTURS
ÞVERÁLMUR C OG D

HANNAÐ/TEIKN.	SÓJS
ATH.	
SAMÞYKKT	
KT.	660589-1399
REYKJAVÍK	02.04.2002

KVARÐI 1:50

VERKNR.

TEIKN. NR. B2-A-VU-013

BR.

05 JUNI 2002
VG