




lóðrétt snið í gipsvegg í mátlínu F
frágangur við þak

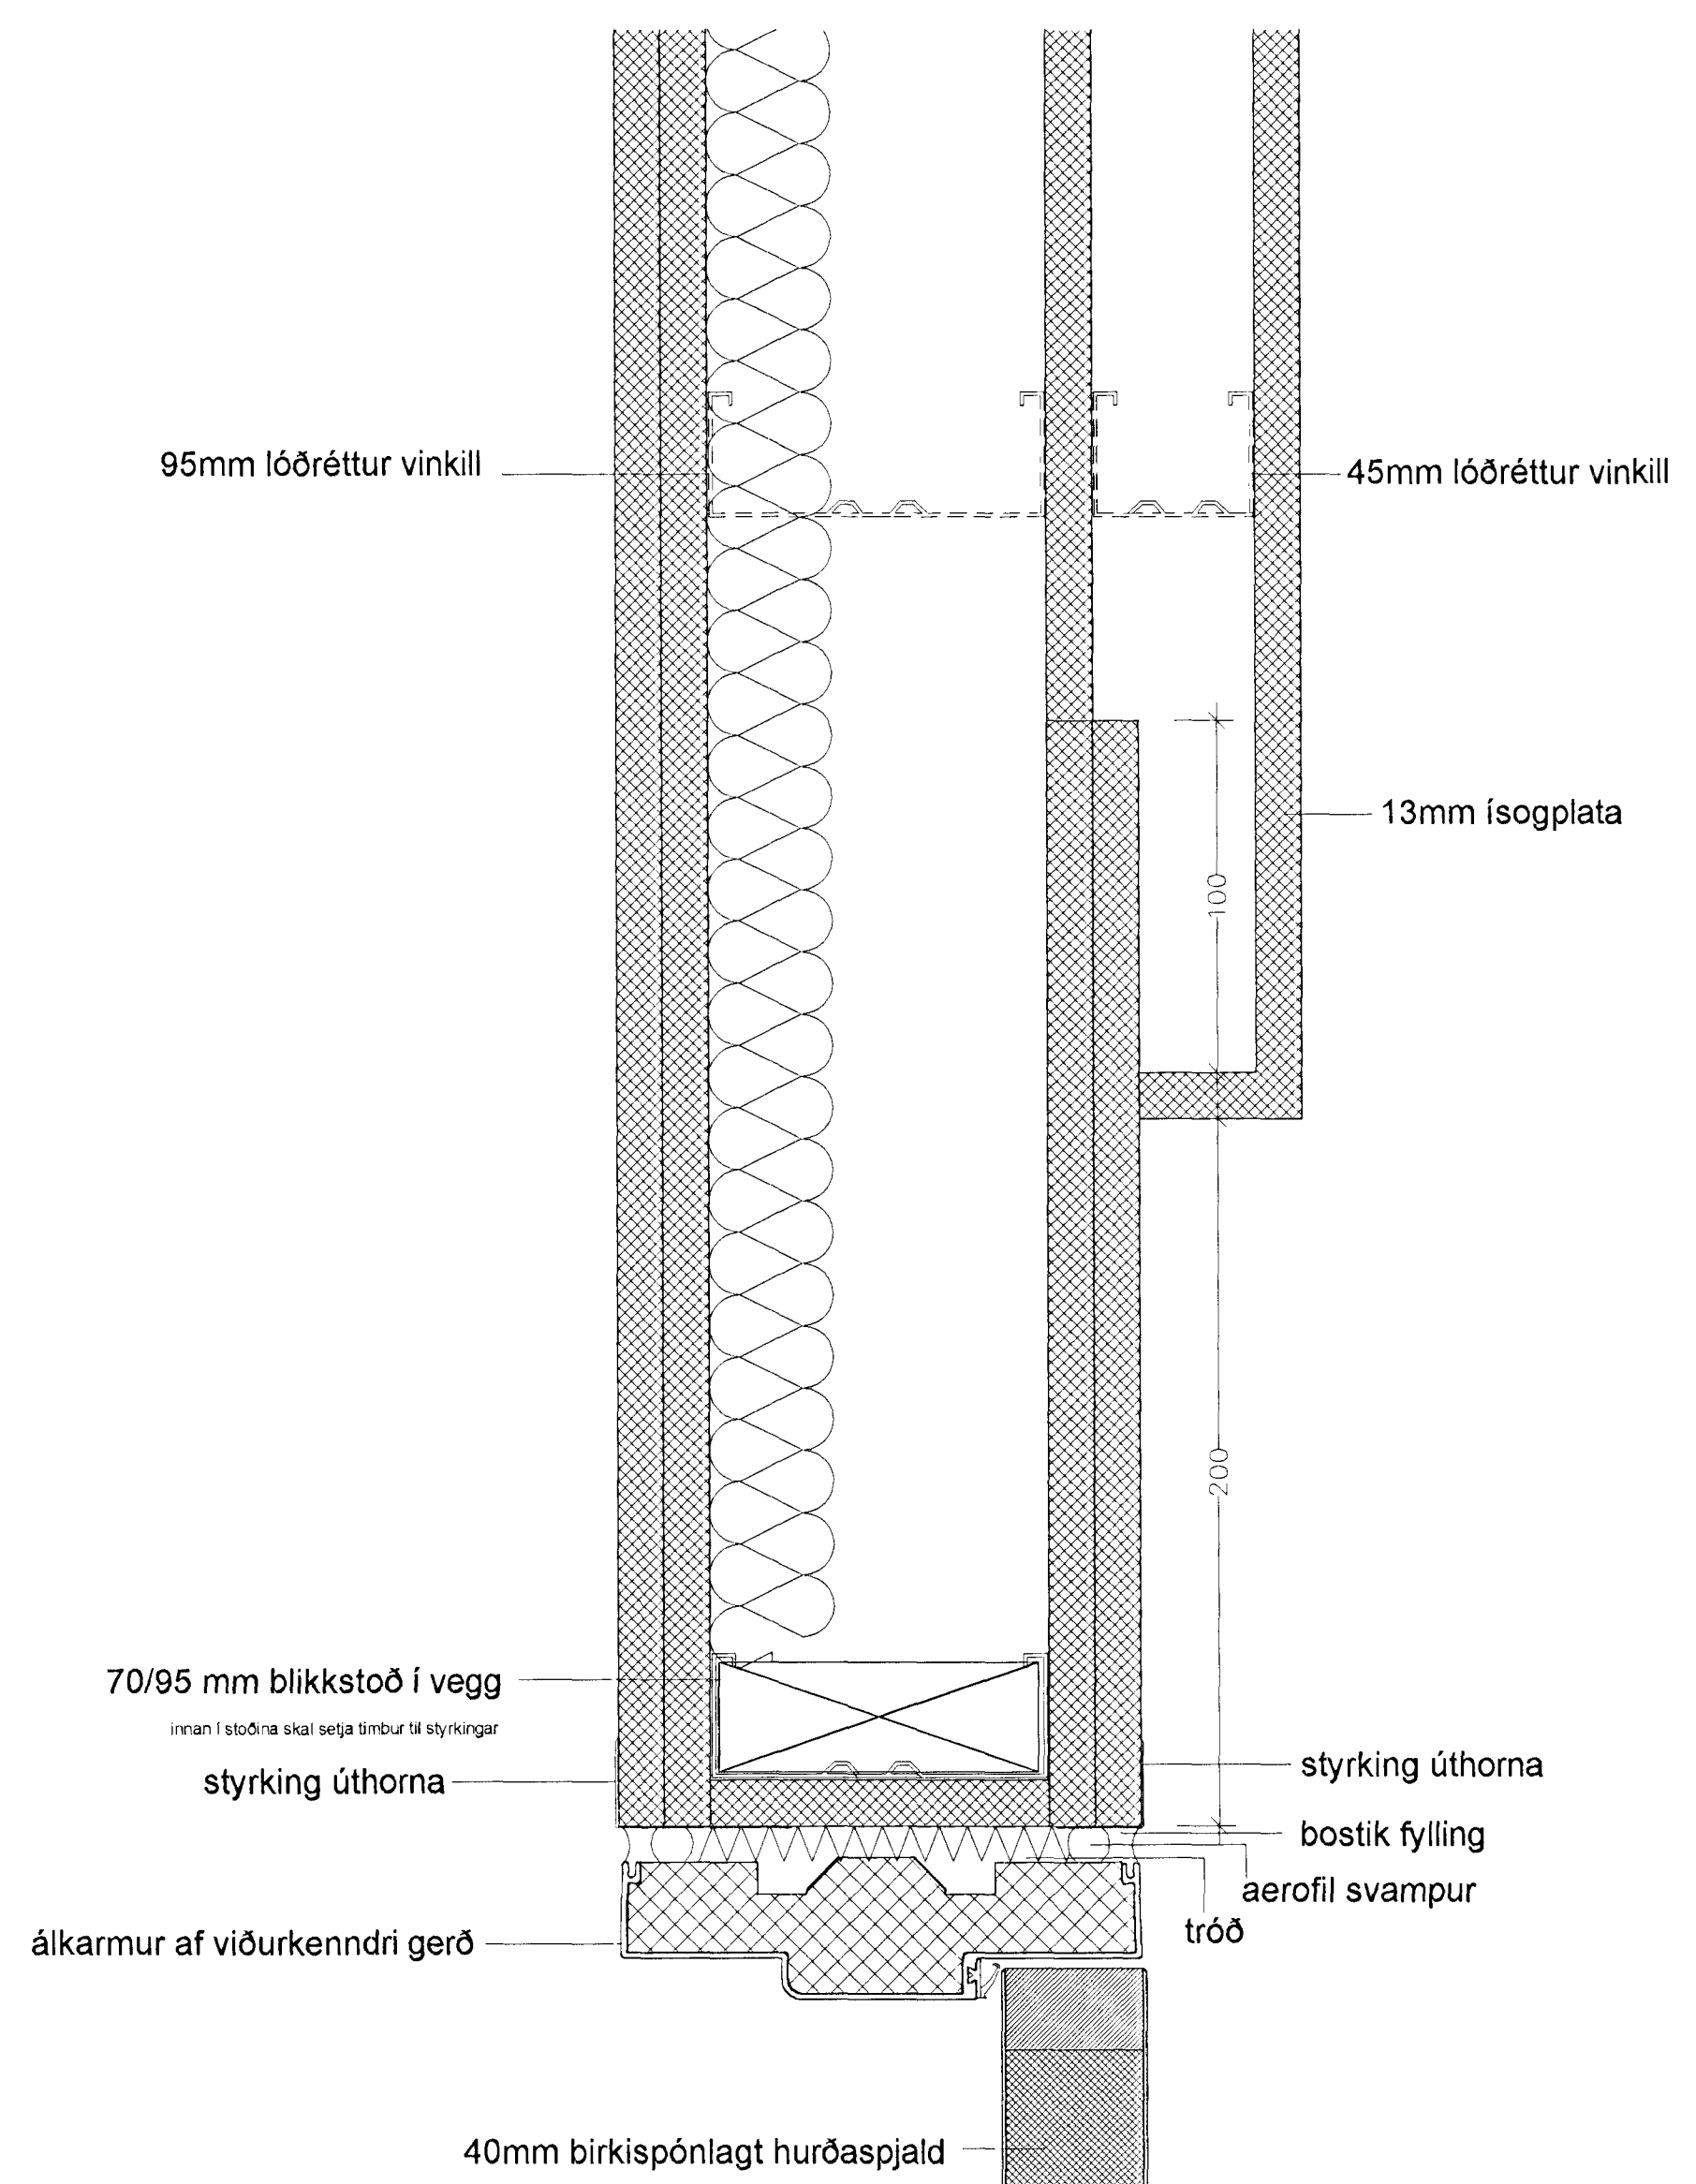

frágangur gipsveggja umhverfis hurða- og
gluggaop, veggur í mátlínu F

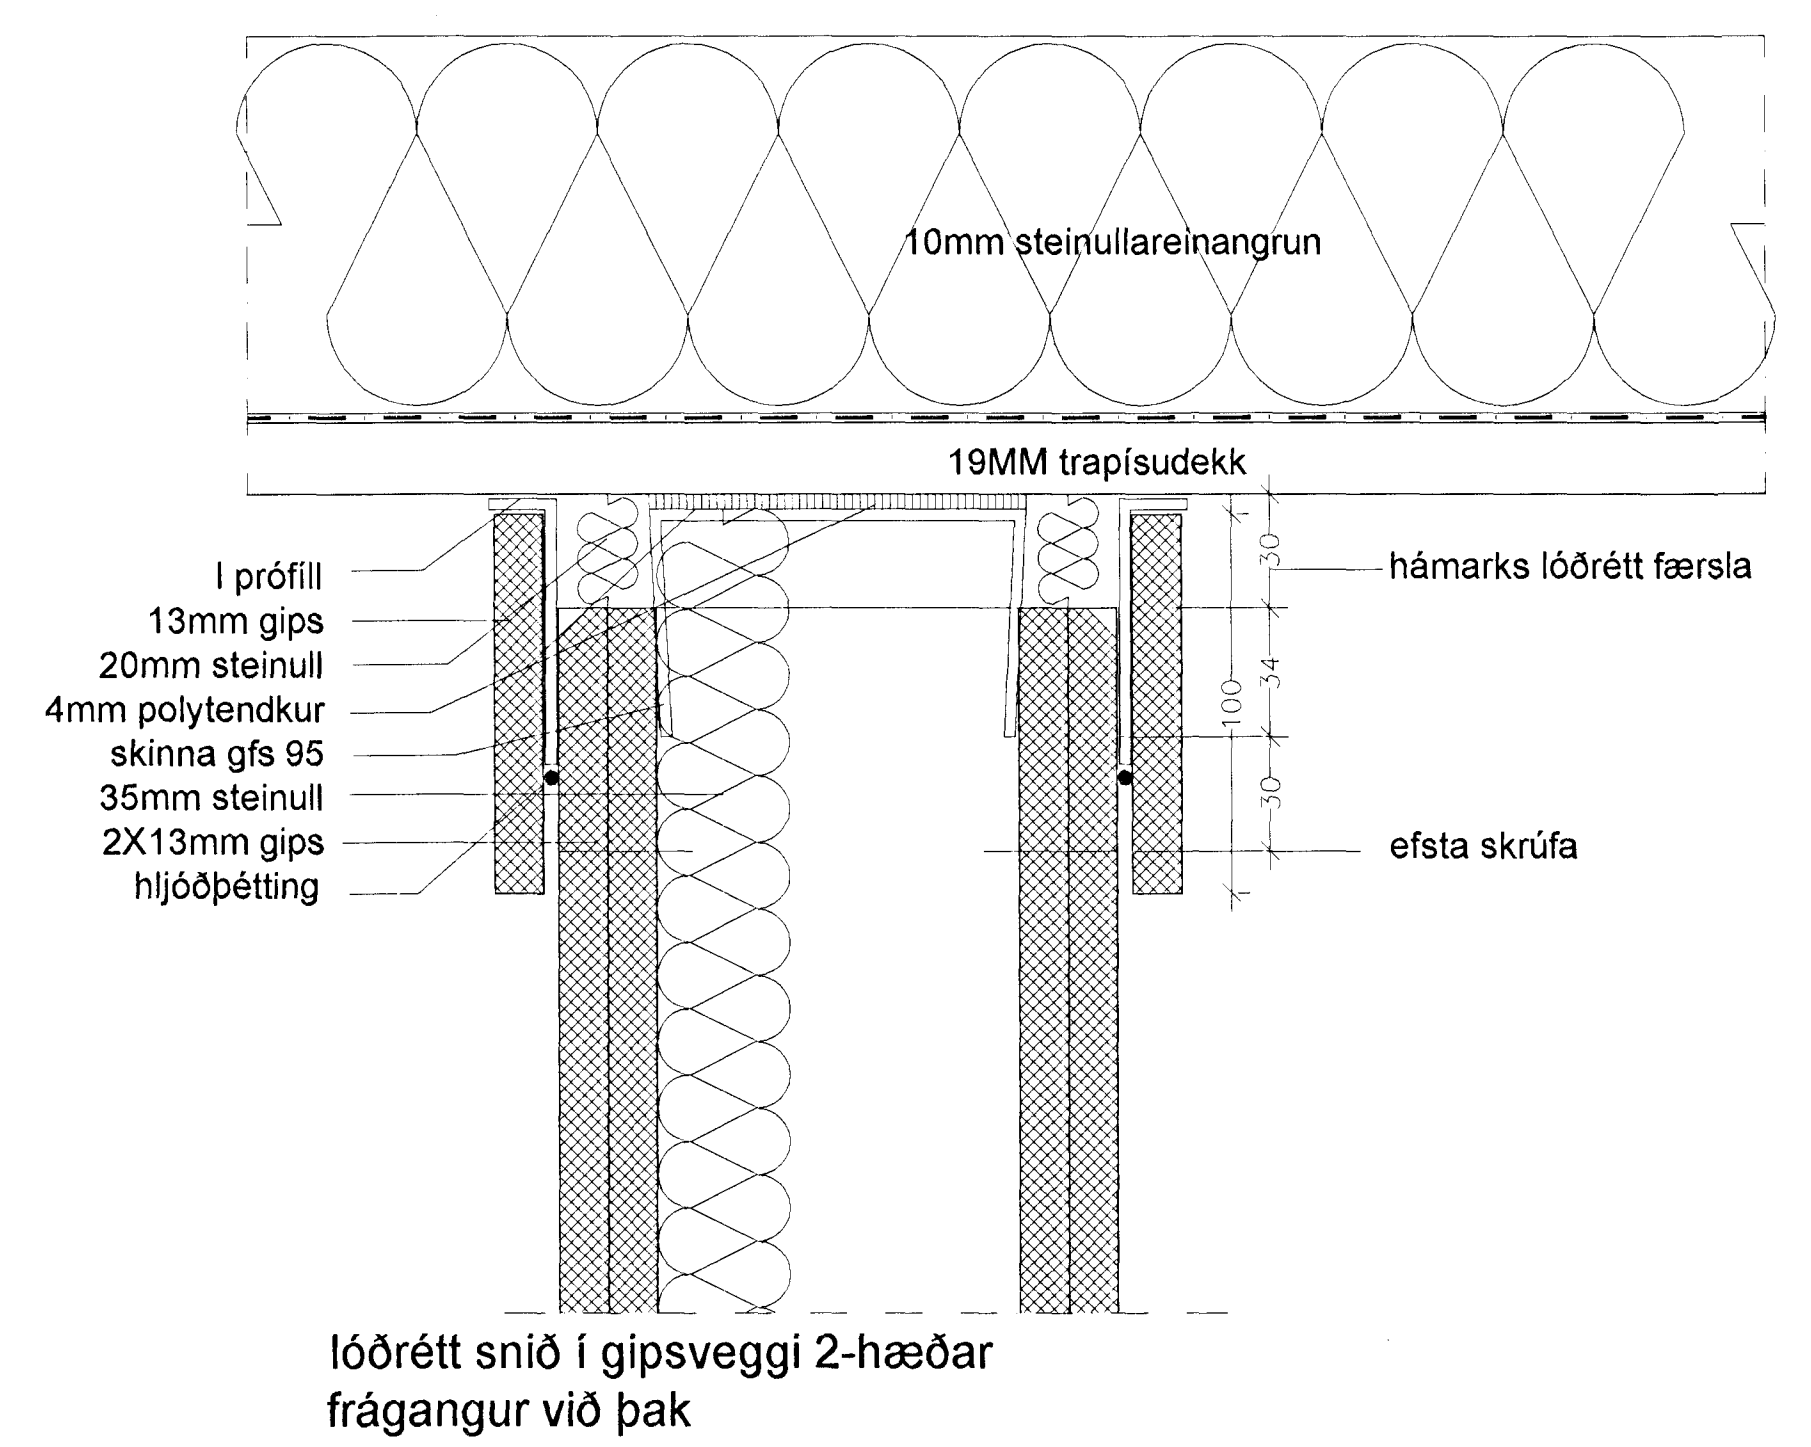


lóðrétt snið í gipsveggi 2-hæðar
frágangur við þak

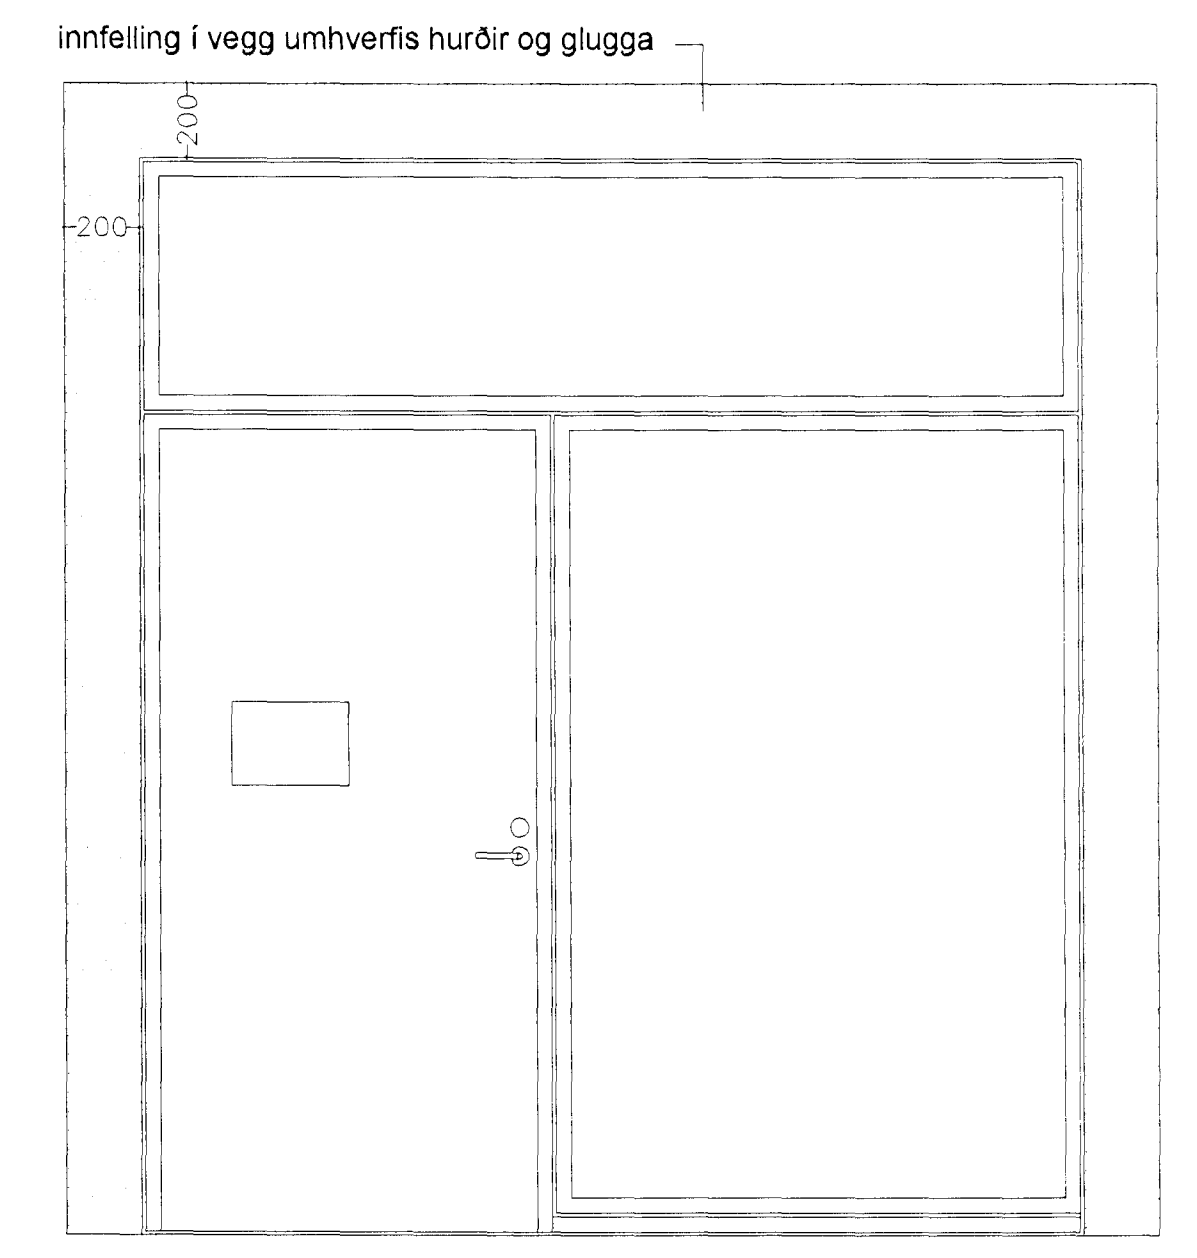

ásýnd hurðar í gipsvegg í mátlínu F

Sigríður Ólafsdóttir 04070 5169

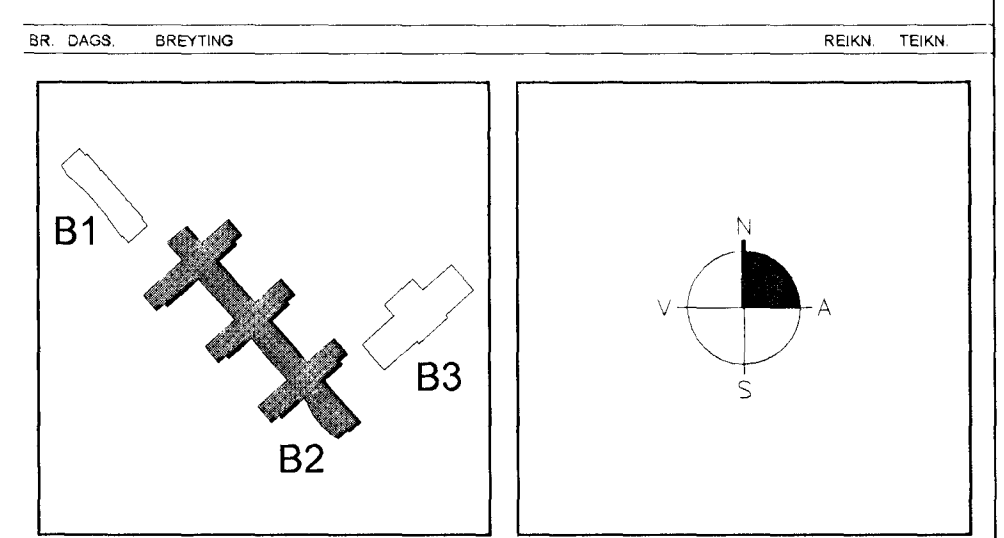

ARKITEKTAR FINNUR BJÖRGVINSSON
BERGSTADASTRÆTI 10, RVK HILMAR ÞÓR BJÖRNSSON
Sími 551-1460, netfang arkitekt@shof.is SIGRÍÐUR ÓLAFSDÓTTIR

LANDMÓTUN EINAR E. SÆMUNDSEN
INGIBJÖRG KRISTJÁNSDÓTTIR
MARGRÉT SIGURDÁRDÓTTIR

VSÓ VSD RÁÐGJÖF
BORGARTW 25, 105 REYKJAVÍK, SÍMI 555 9000, SMARÉTT 265 6110, NETTAFANG vs@vs.is

SÓLVANGSVEGUR 4
LÆKJARSKÓLI

FRÁGANGUR GIPSVEGGJA DEILI HANNADEKNI SÖNGK
ATH. SAMÞYKKT

KWANDI 1:2 REYKJAVÍK 20.04.2022
VEÐURK. KT. 100289-1299

05 JUNI 2022
VG

B2-A-VF-009