



sníð


ásýnd suðvesturhlíðar

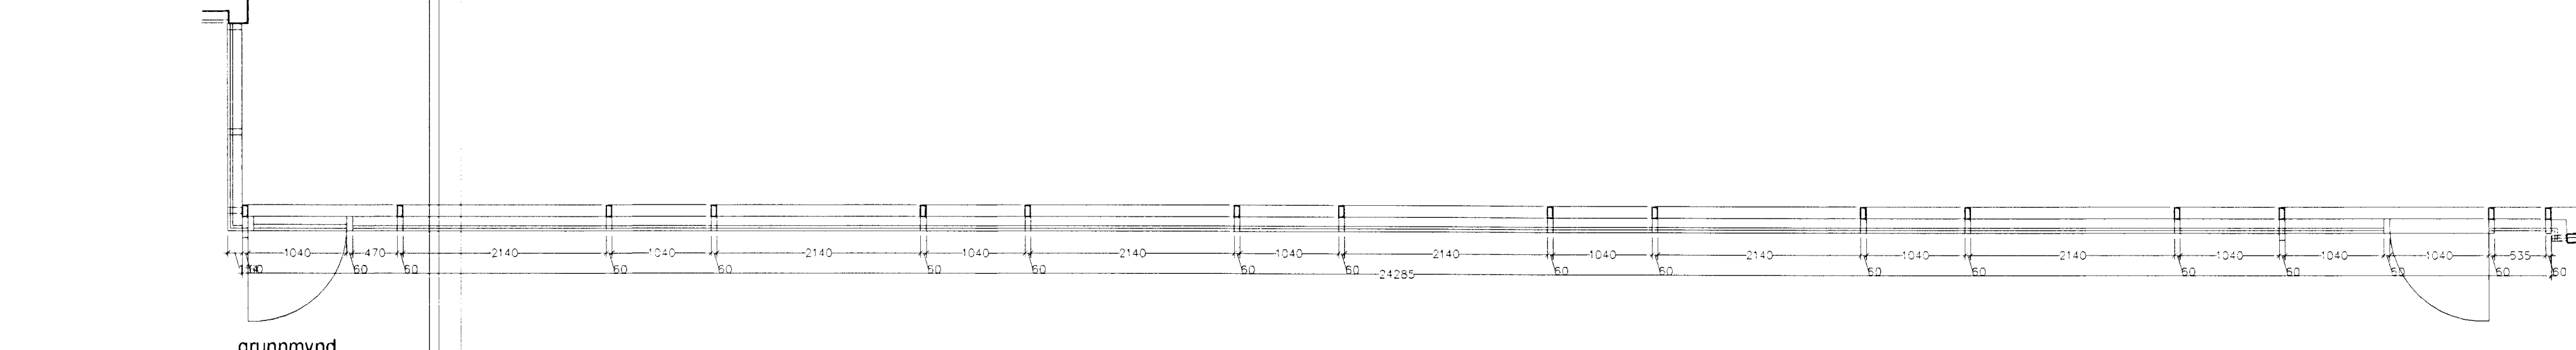


grunnmynd

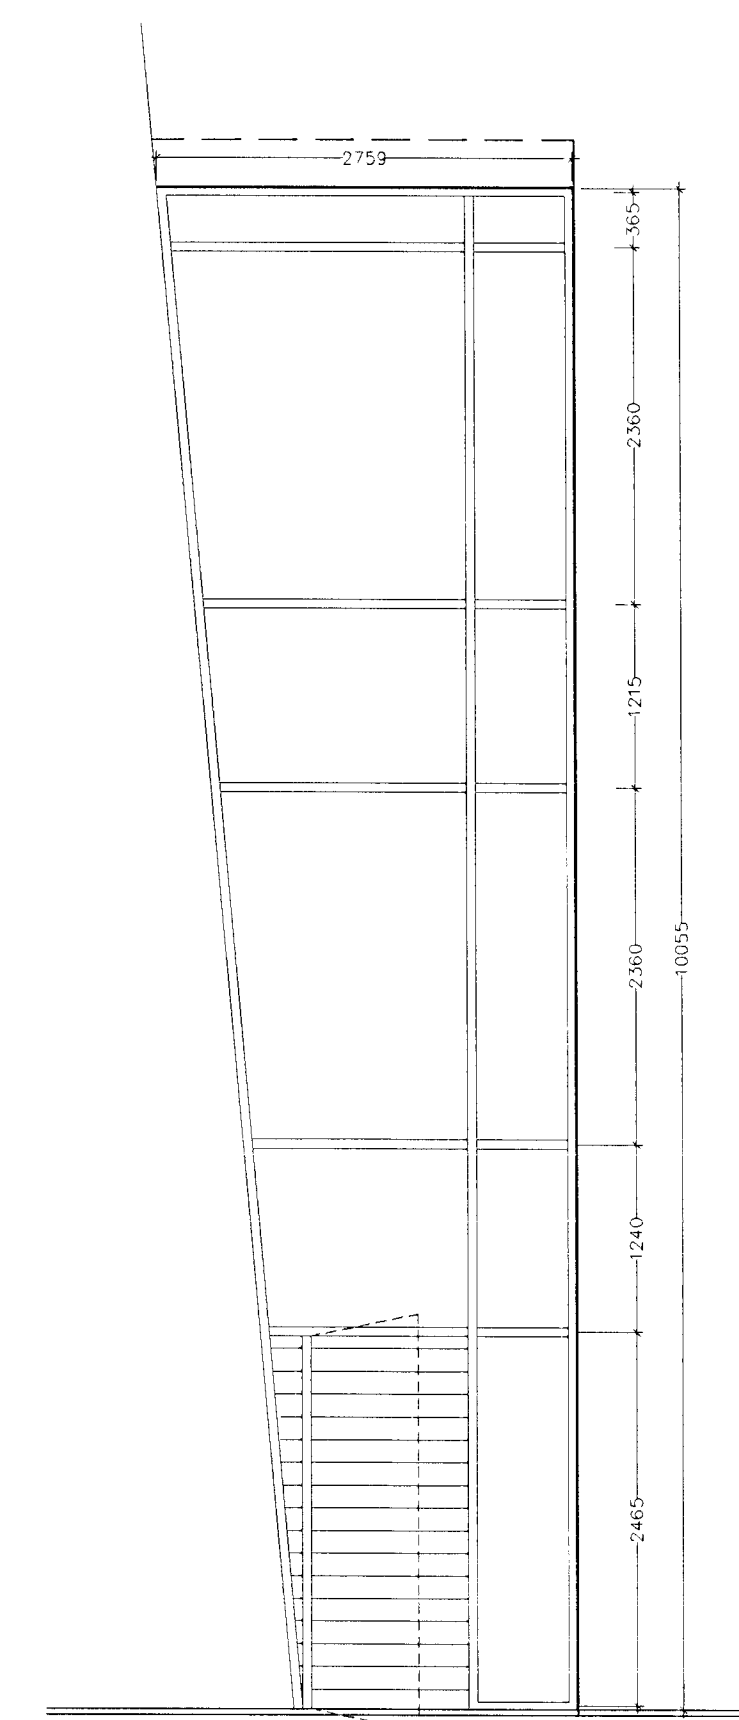

ásýnd norðvesturhlíðar

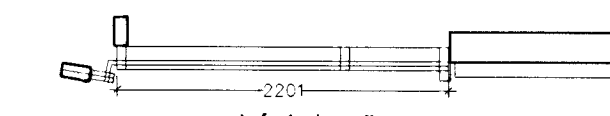


grunnmynd á 1. hæð

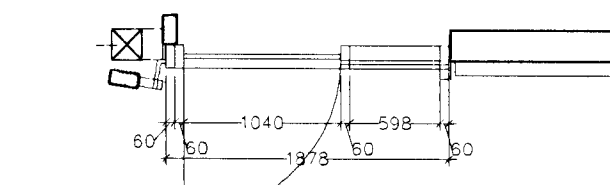


grunnmynd á jarðhæð

þverálm B

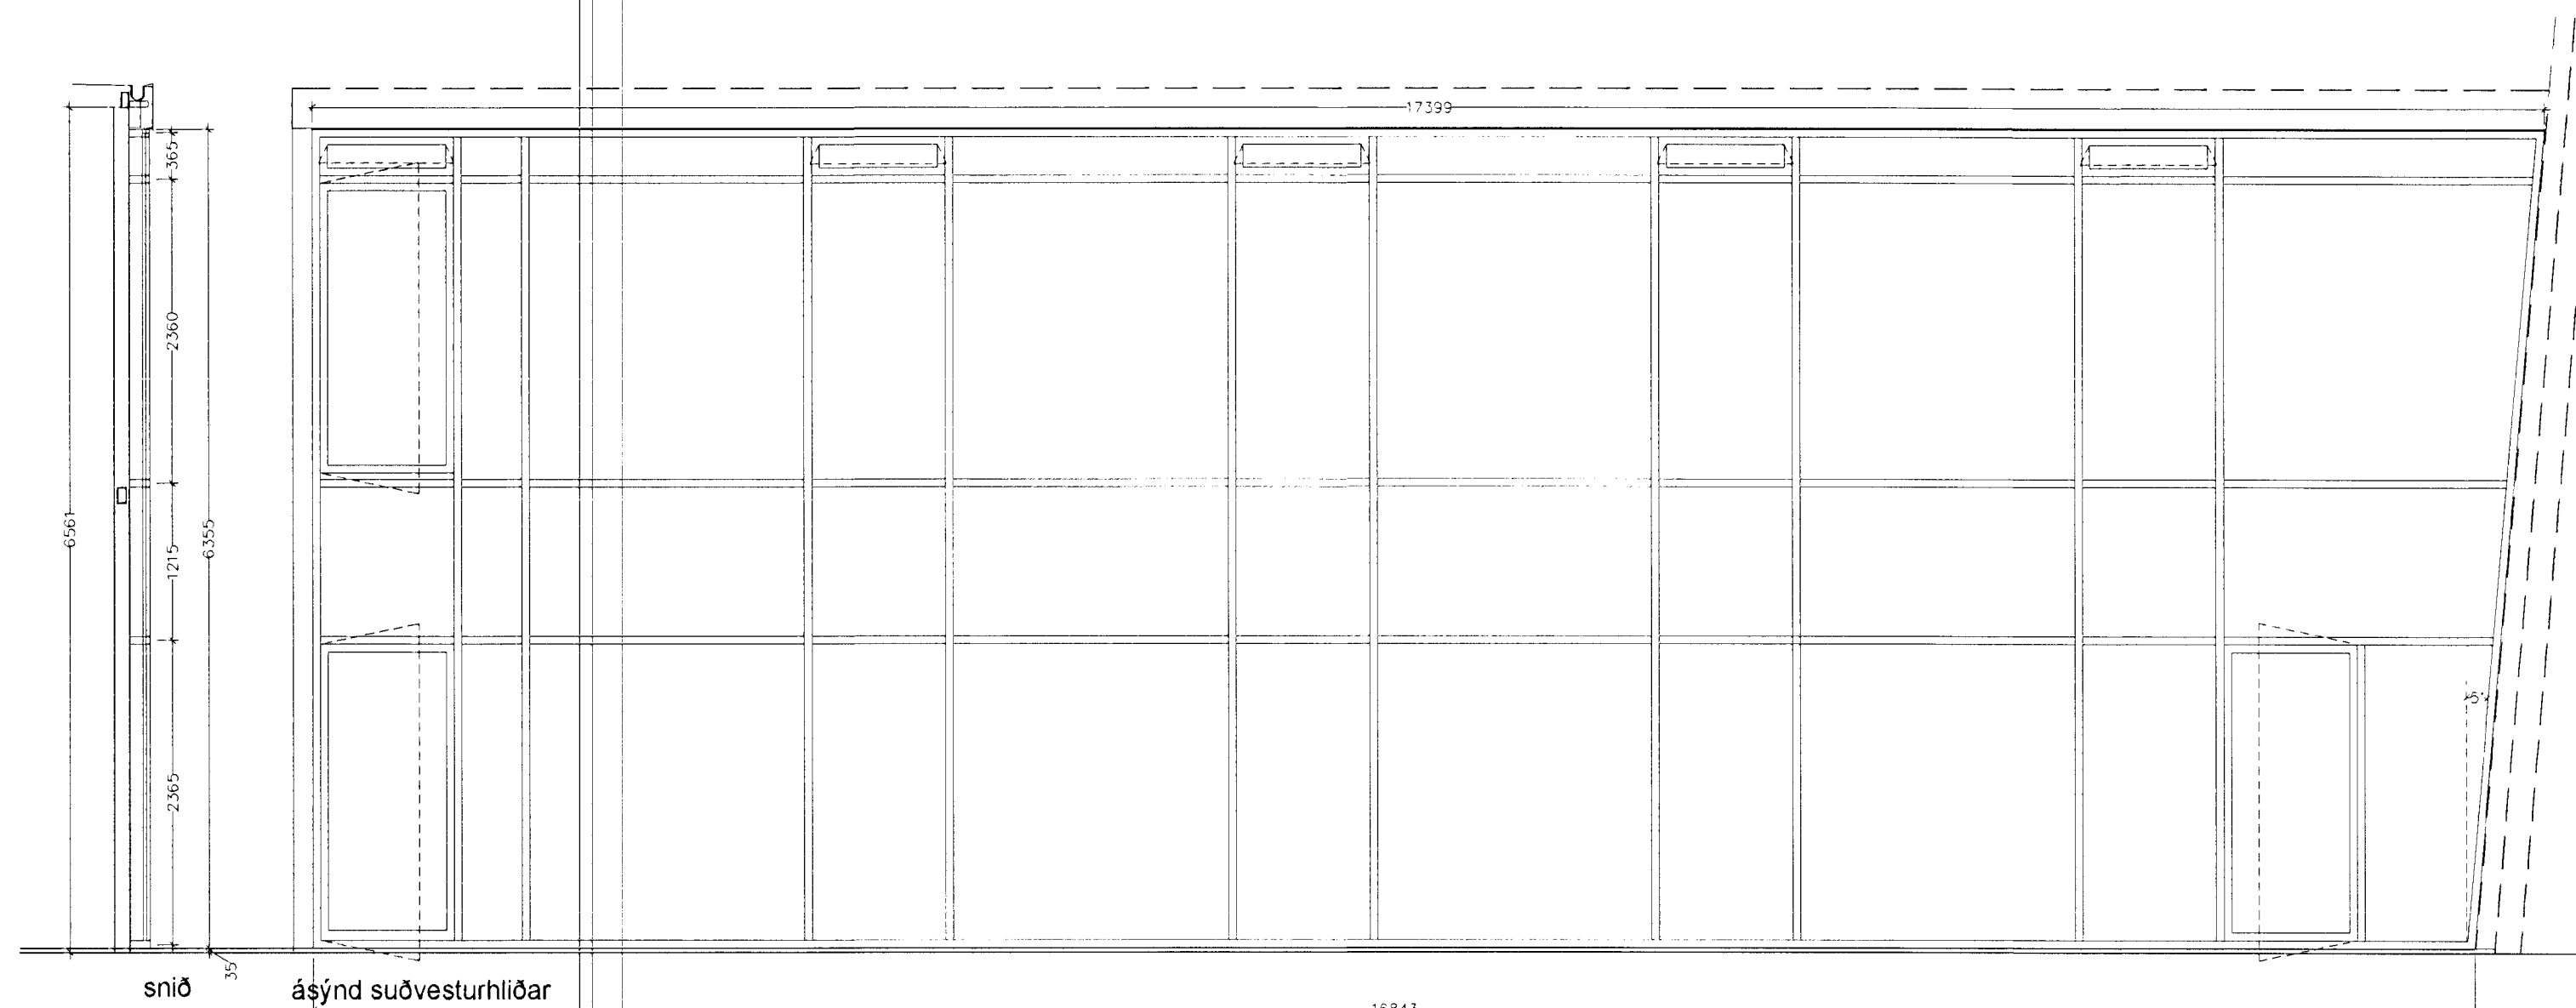


sníð

ásýnd suðvesturhlíðar

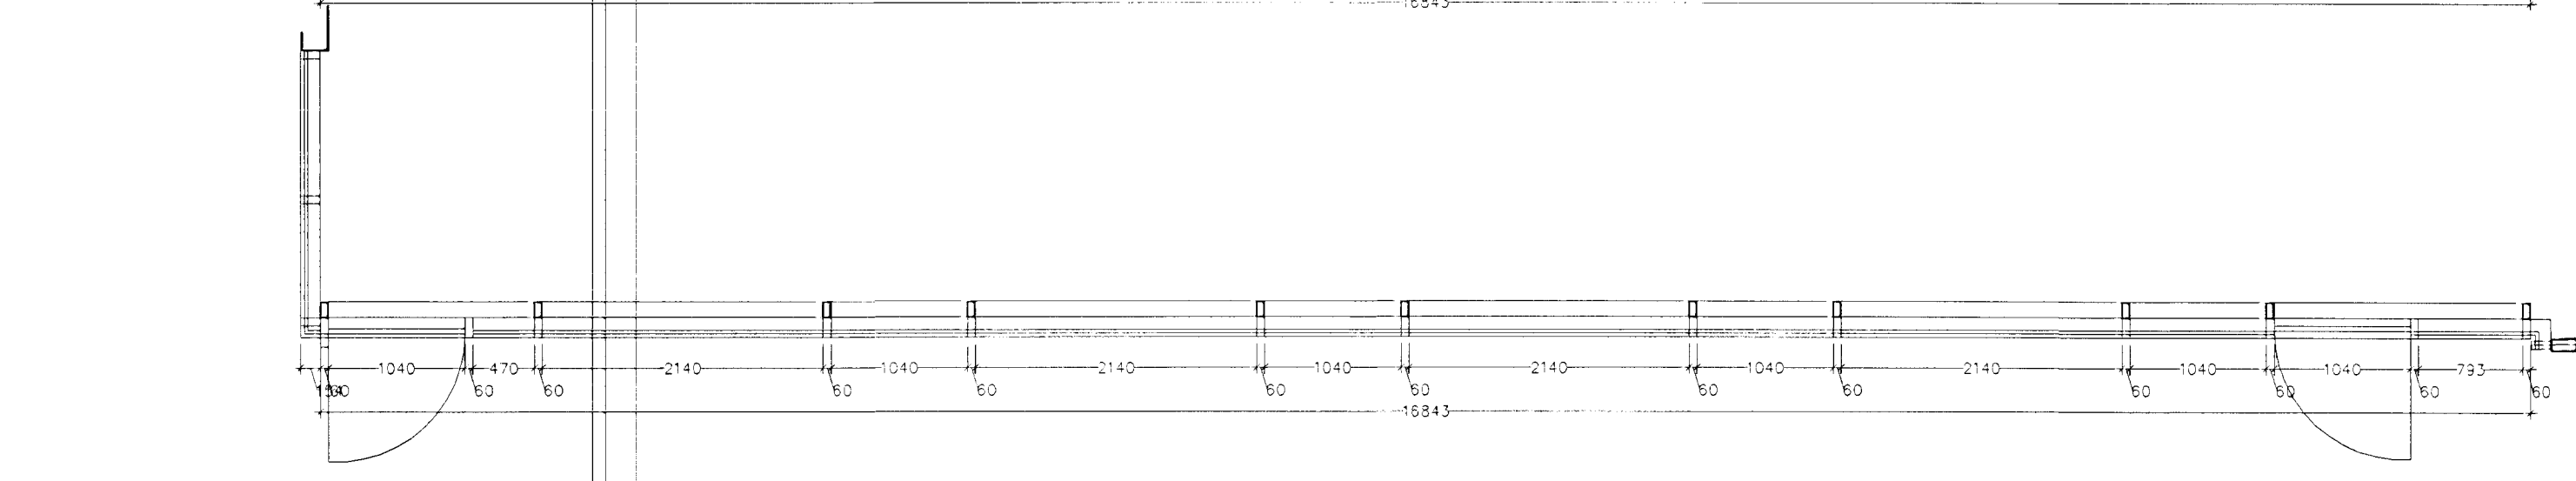


grunnmynd


þverálm d

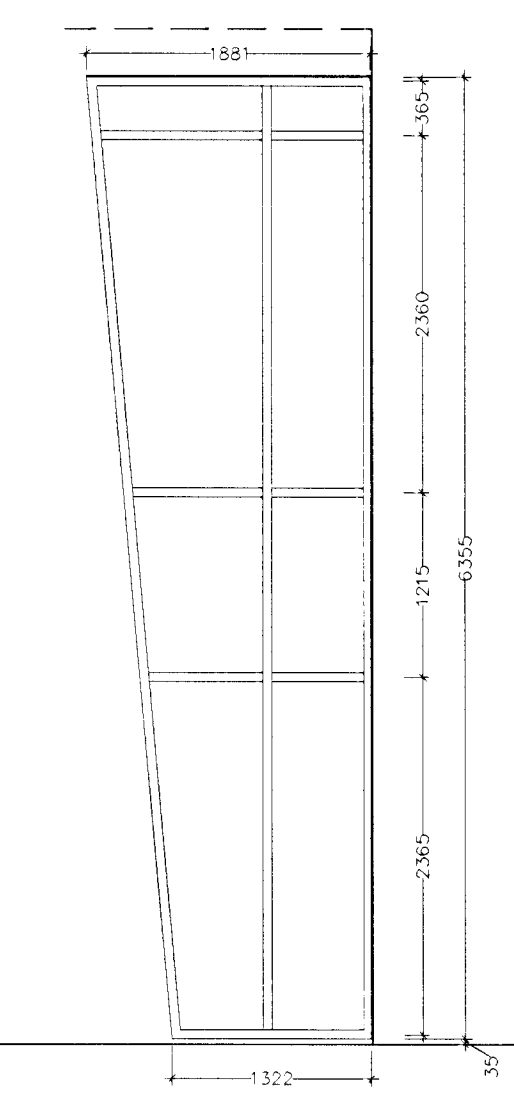

ásýnd norðvesturhlíðar

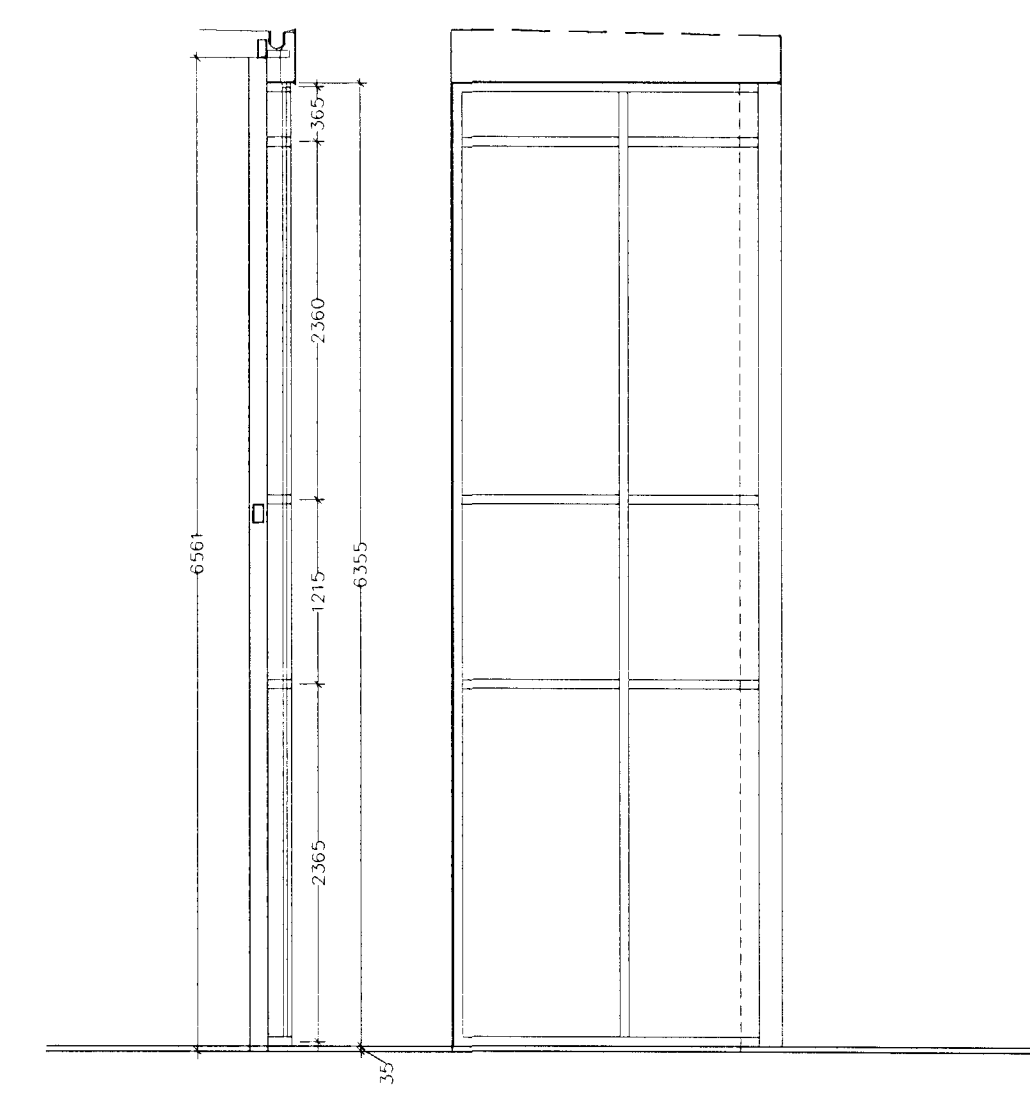


endagluggi í þverálmum b, d, f  
3 stk.

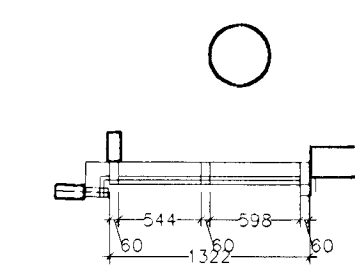

grunnmynd

*Sigríður Olafsdóttir 071070-5069*

A 27.02.02 Höfundurinn breytir mála  
BR DAGS BREYTING REIKN TEIKN

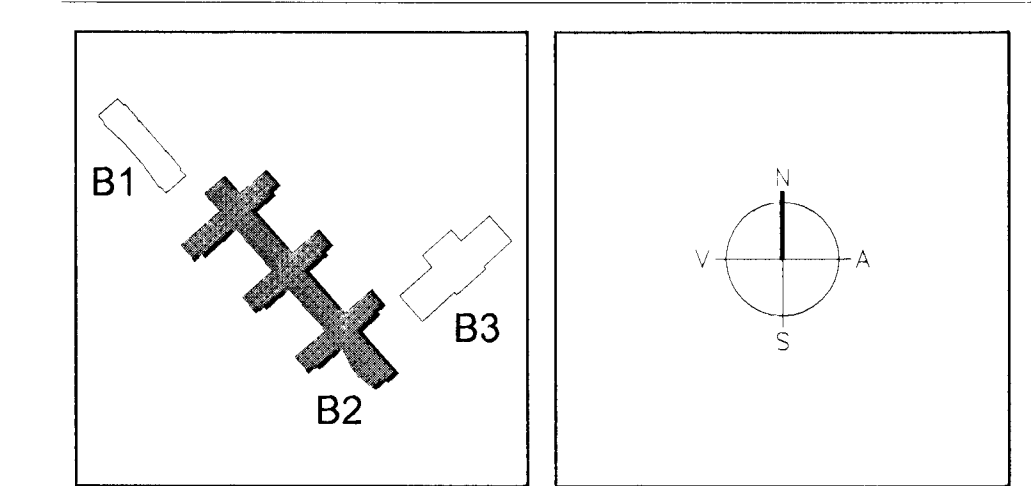

**ARKITEKTAR**  
BERGSTADASTRÆTI 10, RVK  
Sími 551-1460, netfang arkitekt@shoff.is

**FINNUR BJÖRGVINSSON**  
**HILMAR ÞÓR BJÖRNSSON**  
**SIGRÍÐUR OLAFSDÓTTIR**

**LANDMÓTUN**  
EINAR E. SEMUNDSEN  
INGIBJÖRG KRISTJÁNSDÓTTIR  
MARGRÉT SKURDARDÓTTIR

**VSO**  
VÍSIRREGGJAF  
SÖLVANGSVEGUR 4  
LÆKJARSKÓLI

03 JUNI 2002  
VG

GLERVEGGIR Í ÞVERÁLUM B OG D

HANNAÐEIKN 90  
ATH  
SAMG-ÞYKT  
KT. 600589-1399  
REYKJAVÍK 11.02.02

KVÆÐI 1:50  
VEIKUR  
TEIKN NR. B2-A-VD-006  
BR A