



Frágangur við þakbrún, veggir ímúrhúðaðir að utanverðu

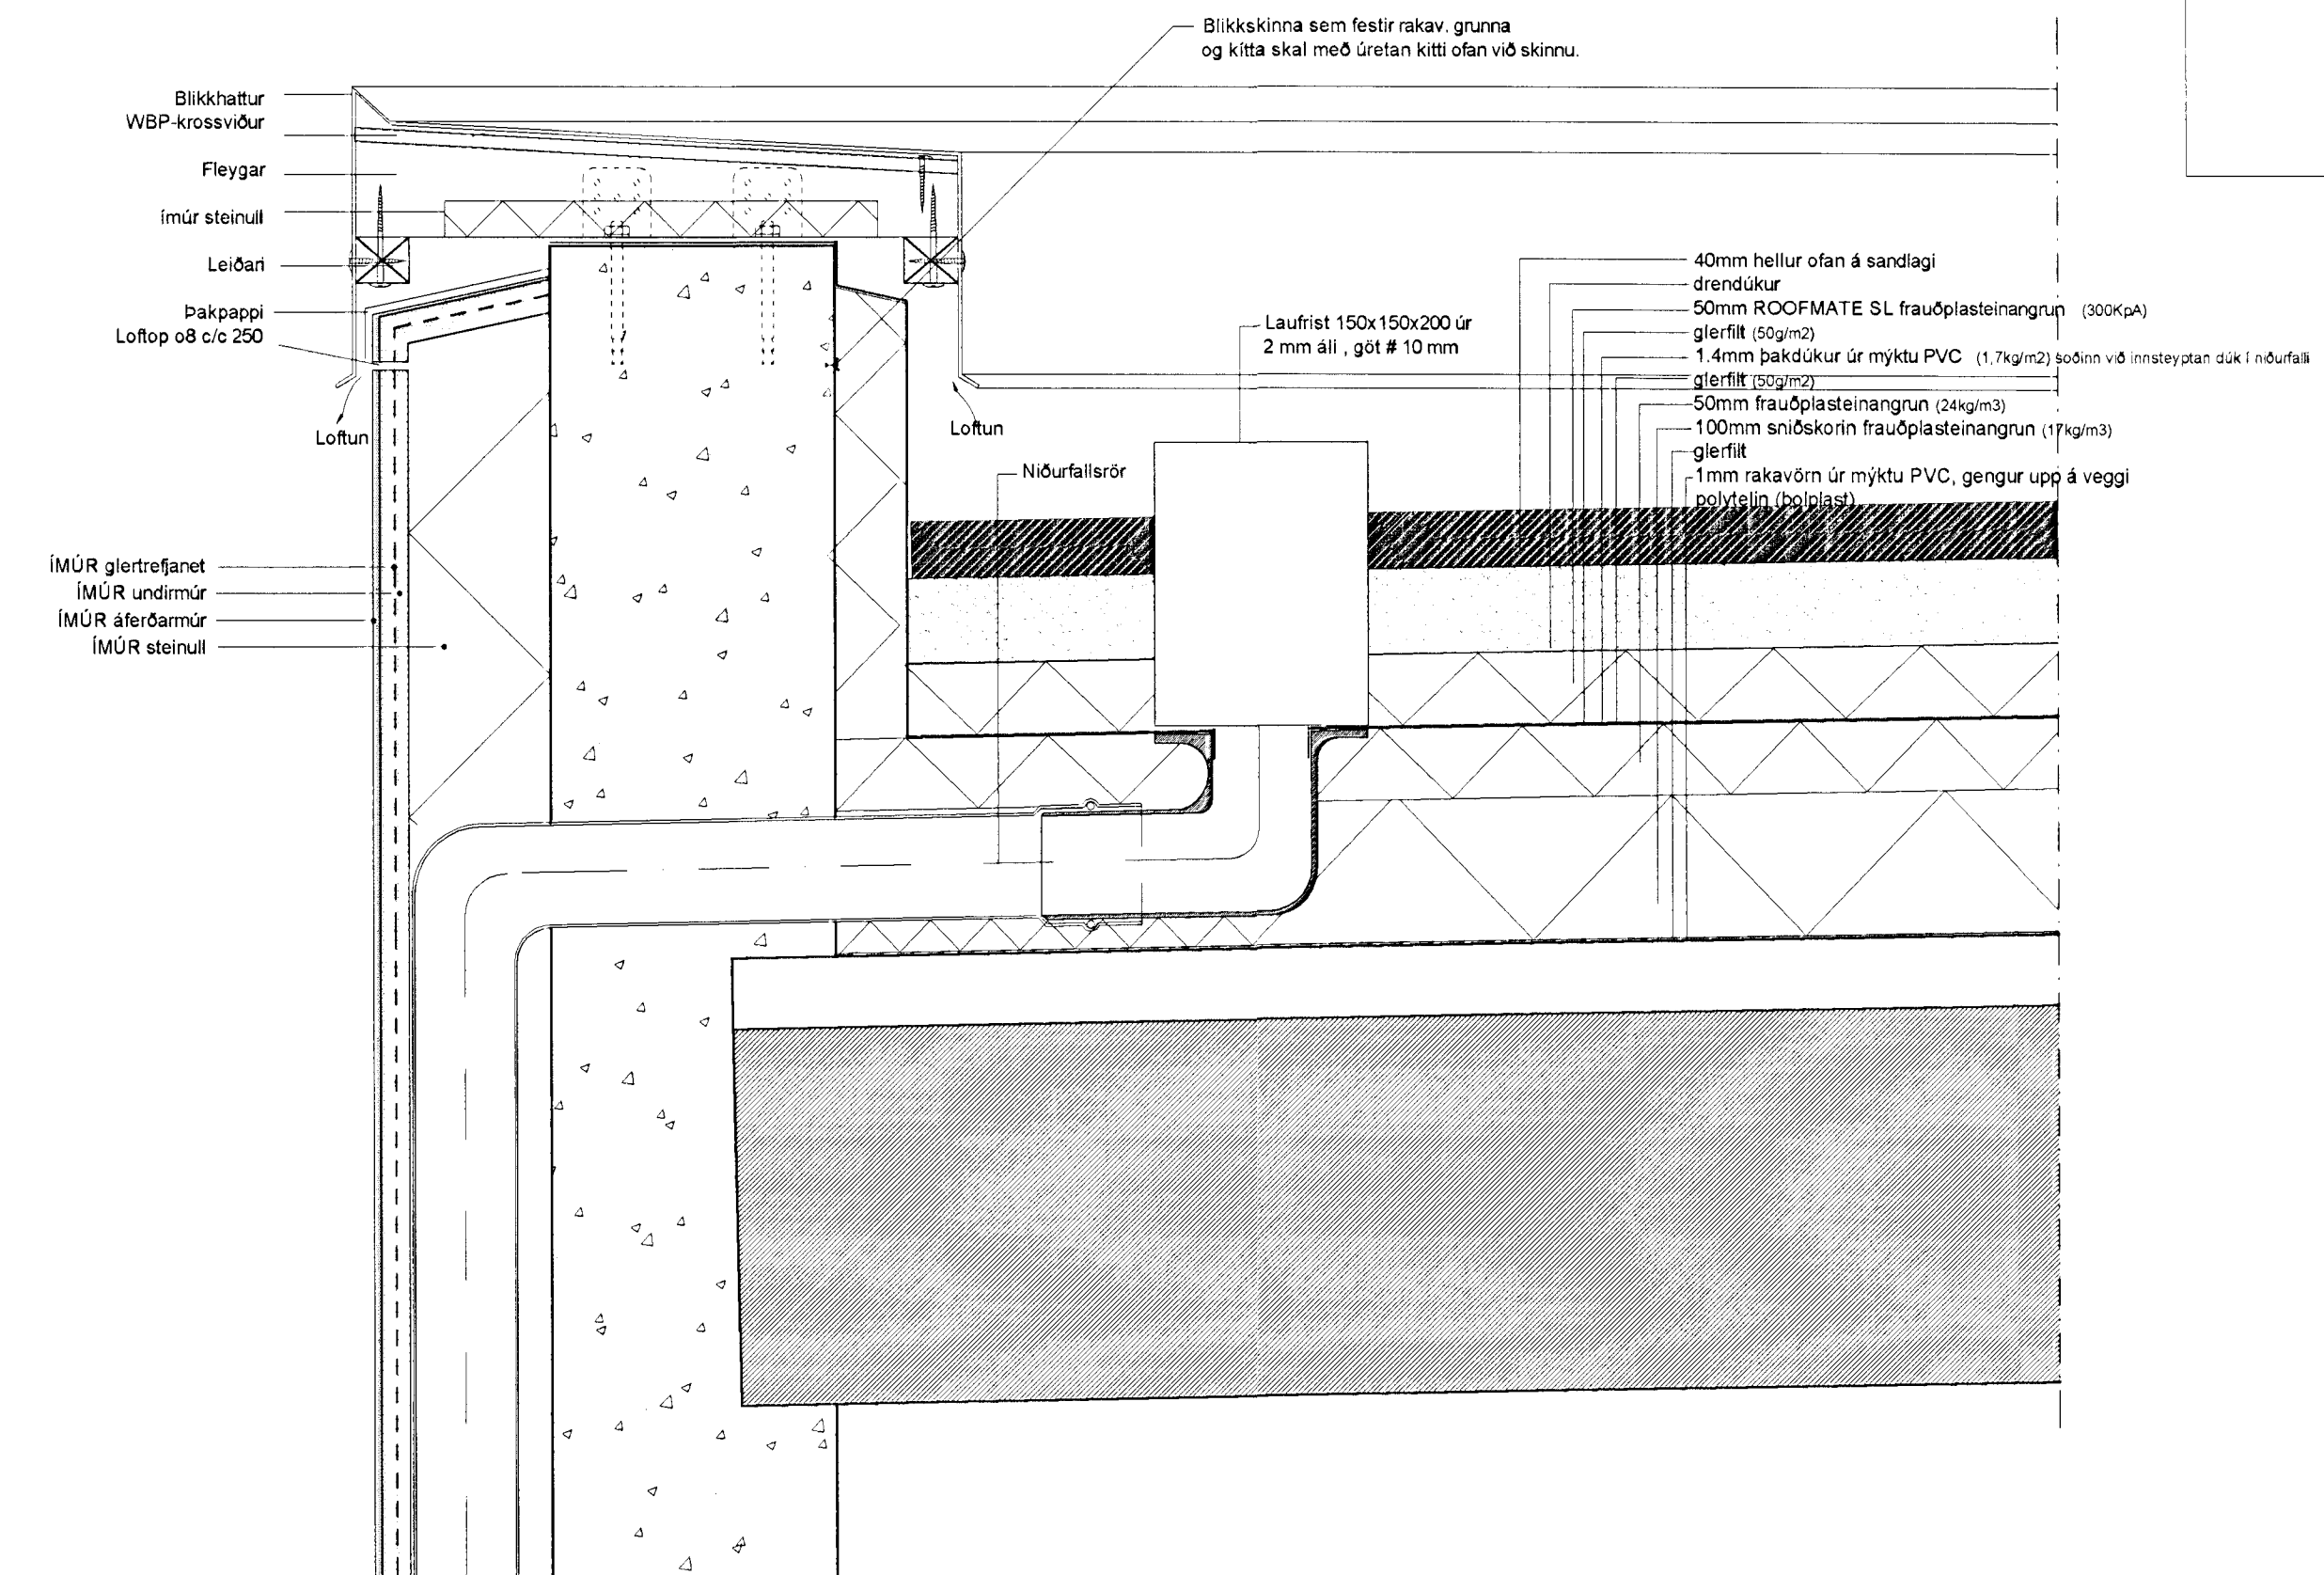

Frágangur við þakbrún, niðurföll

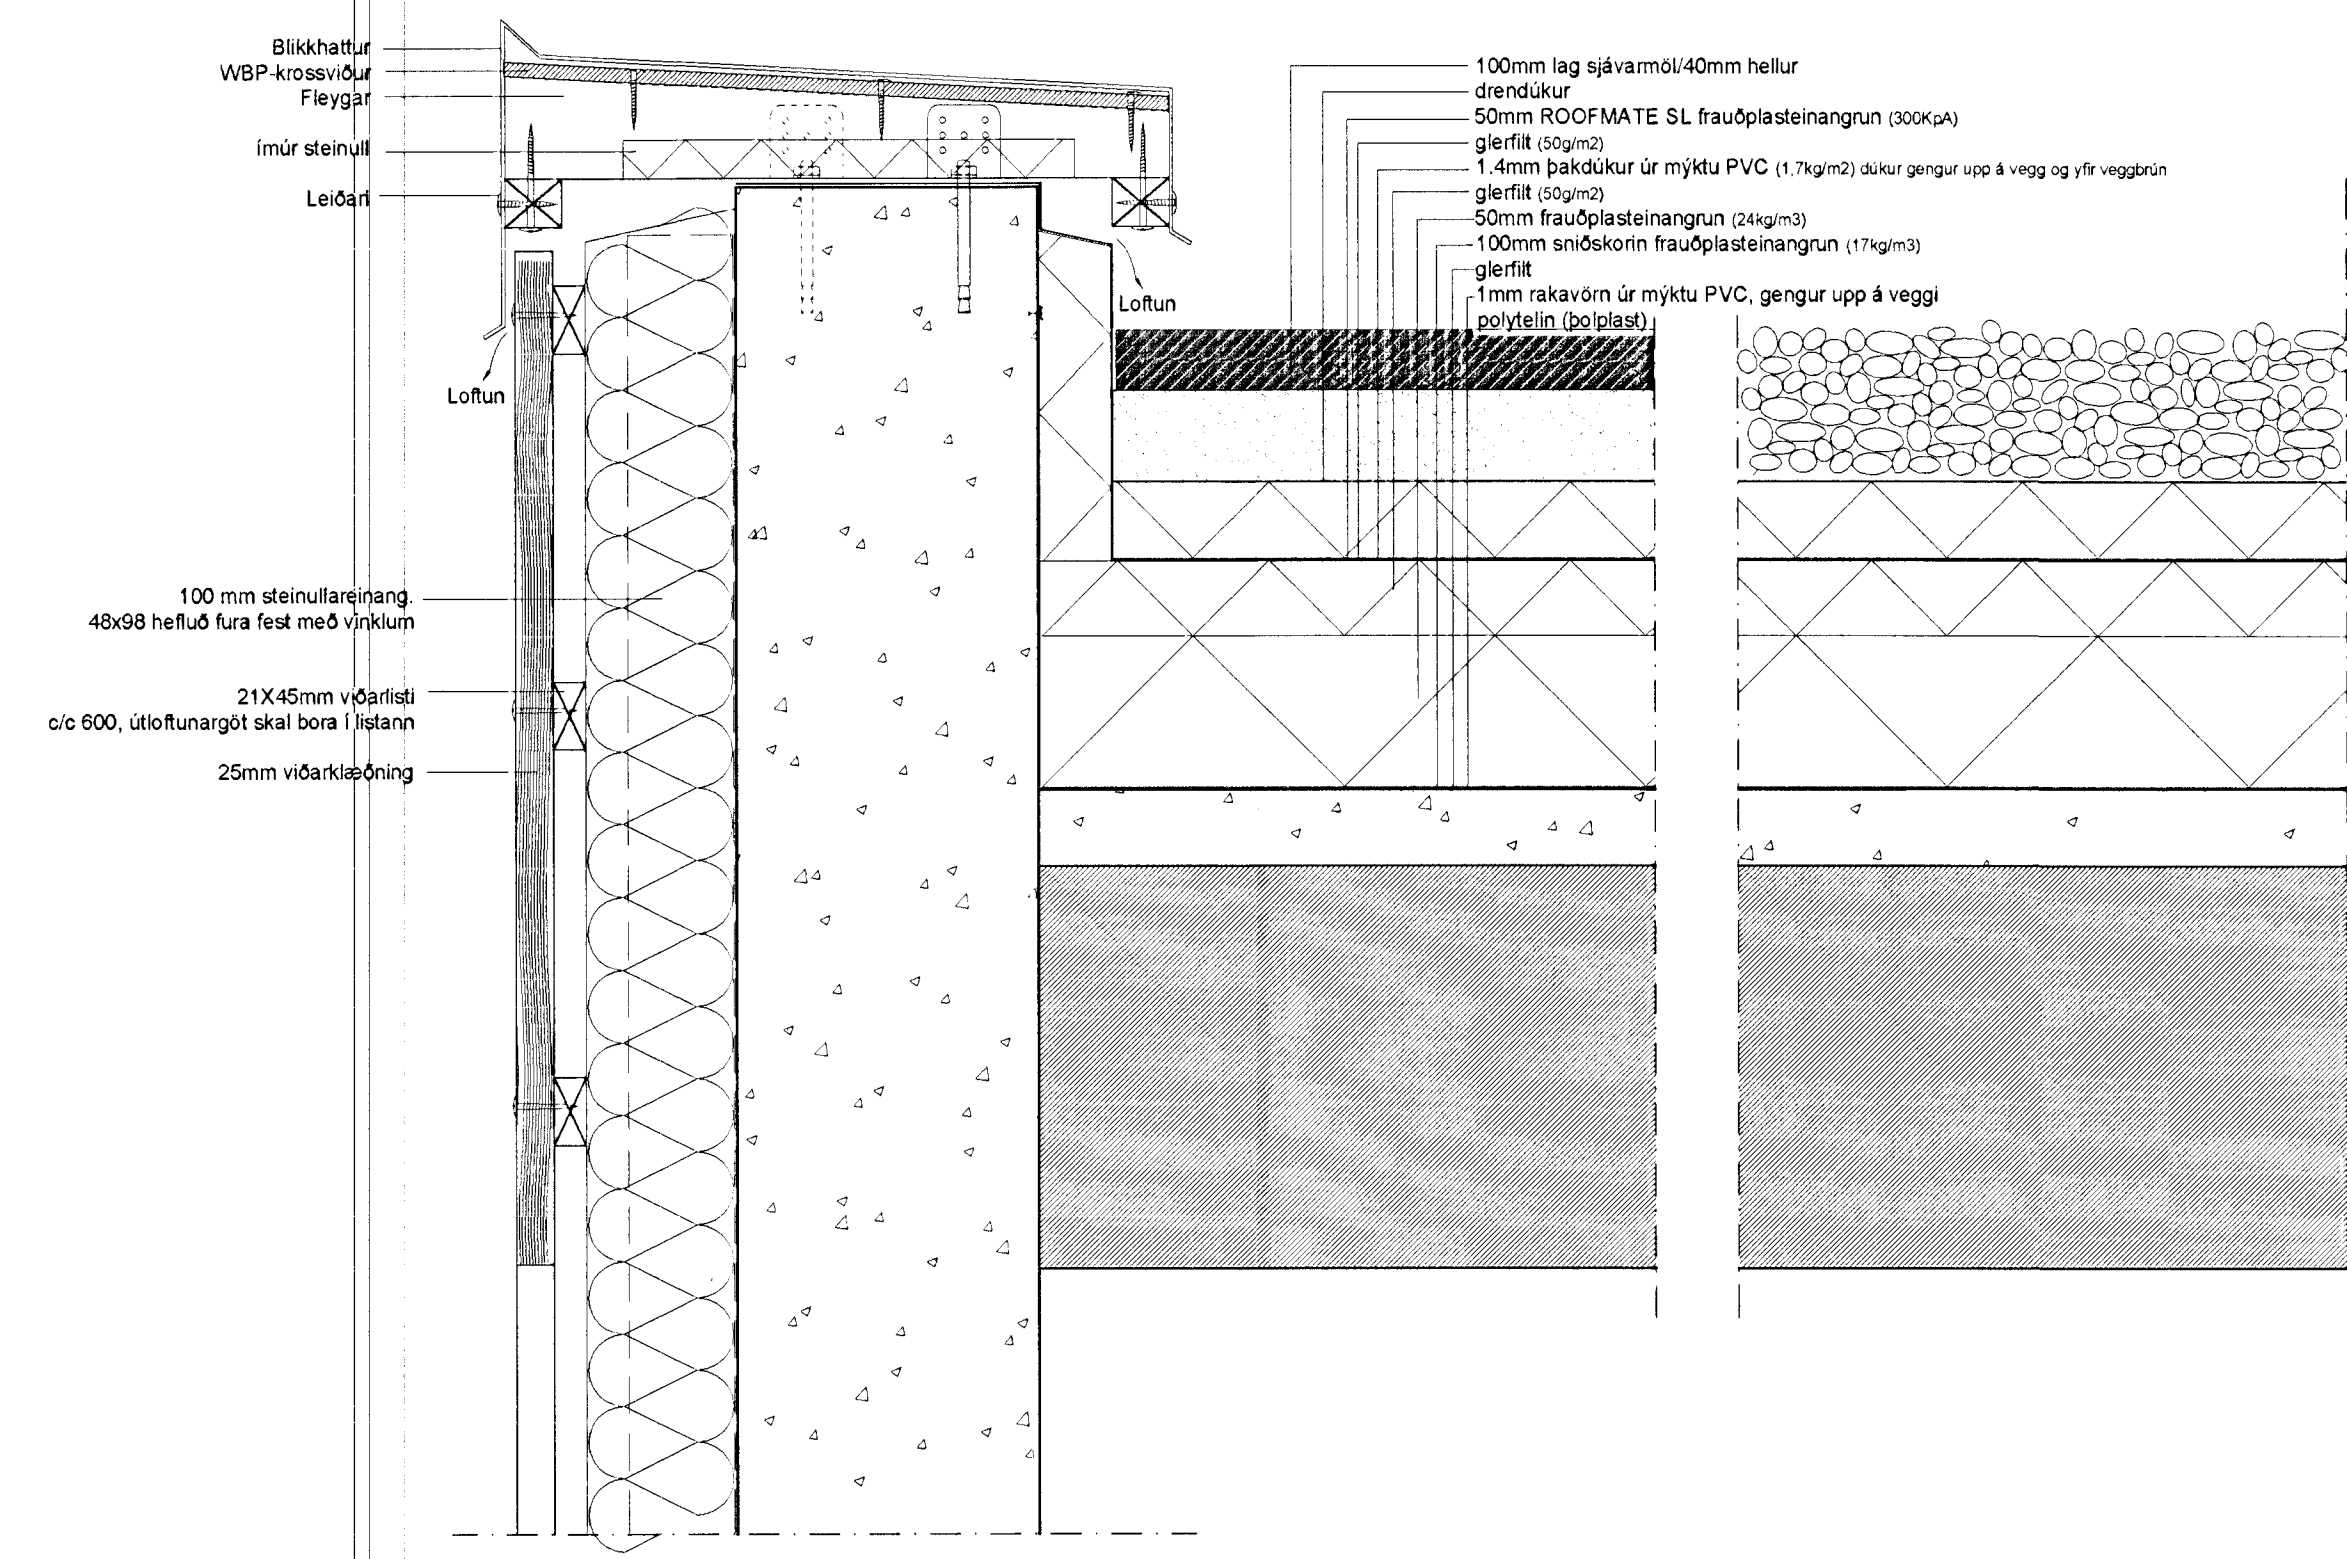


Frágangur við þakbrún, veggir viðarklæddir að utanverðu

ATH. Fylgja skal leiðbeiningum framleiðanda við allan frágang þaka og veggja

*Sigríður Ólafsdóttir 071070-5169*

B	02.04.02	Úpphengið er tilbúnaðinga búið, niðurföll sett inn í einangrun.	REKNI	TEKNI
A	19.02.02	Algönguþrófi sett inn í aðaldröfnina.		
BR	DAGS	BREYTING		

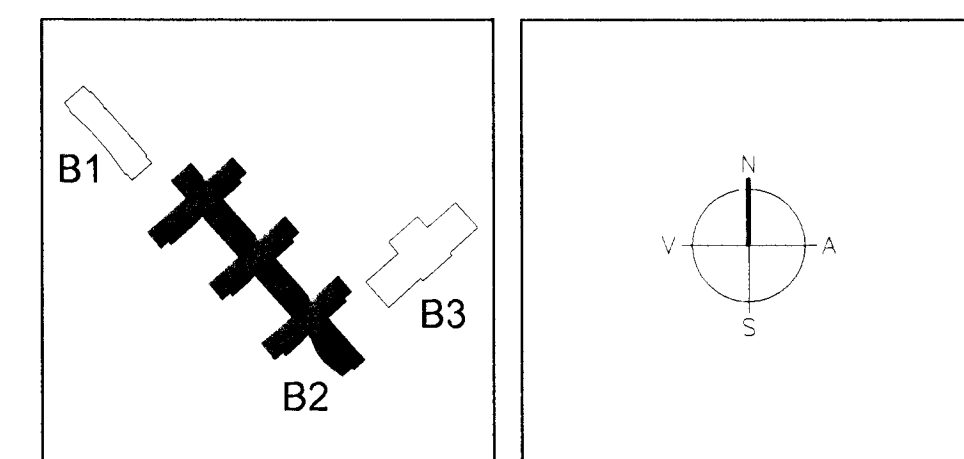

**ARKITEKTAR**  
 BÉRGSTÁÐASTRÆTI 10, RVK  
 Sími 551-1460, netfang arkitekt@sho.is

**FINNUR BJÖRGVINSSON**  
**HILMAR ÞÓR BJÖRNSSON**  
**SIGRÍÐUR ÓLAFSDÓTTIR**

**LANDMÖTUN**  
 EINAR E. SÆMUNDSEN  
 INGIBJÖRG KRISTJÁNSDÓTTIR  
 MARGRÉT SIGURDARDÓTTIR

**VSO**  
 VSO RÁÐGJÖF  
 SÖLVAÐSVEGUR 4  
 LÆKJARSKÓLI

03 JUNI 2002  
 VG

SKAÐA	1:5	TEKNI NR.	REYKJAVÍK	05.03.02	BR
VENUR		TEKNI NR.	B2-A-VD-009		B