




Frágangur við glerveggi innhorn, lárétt snið

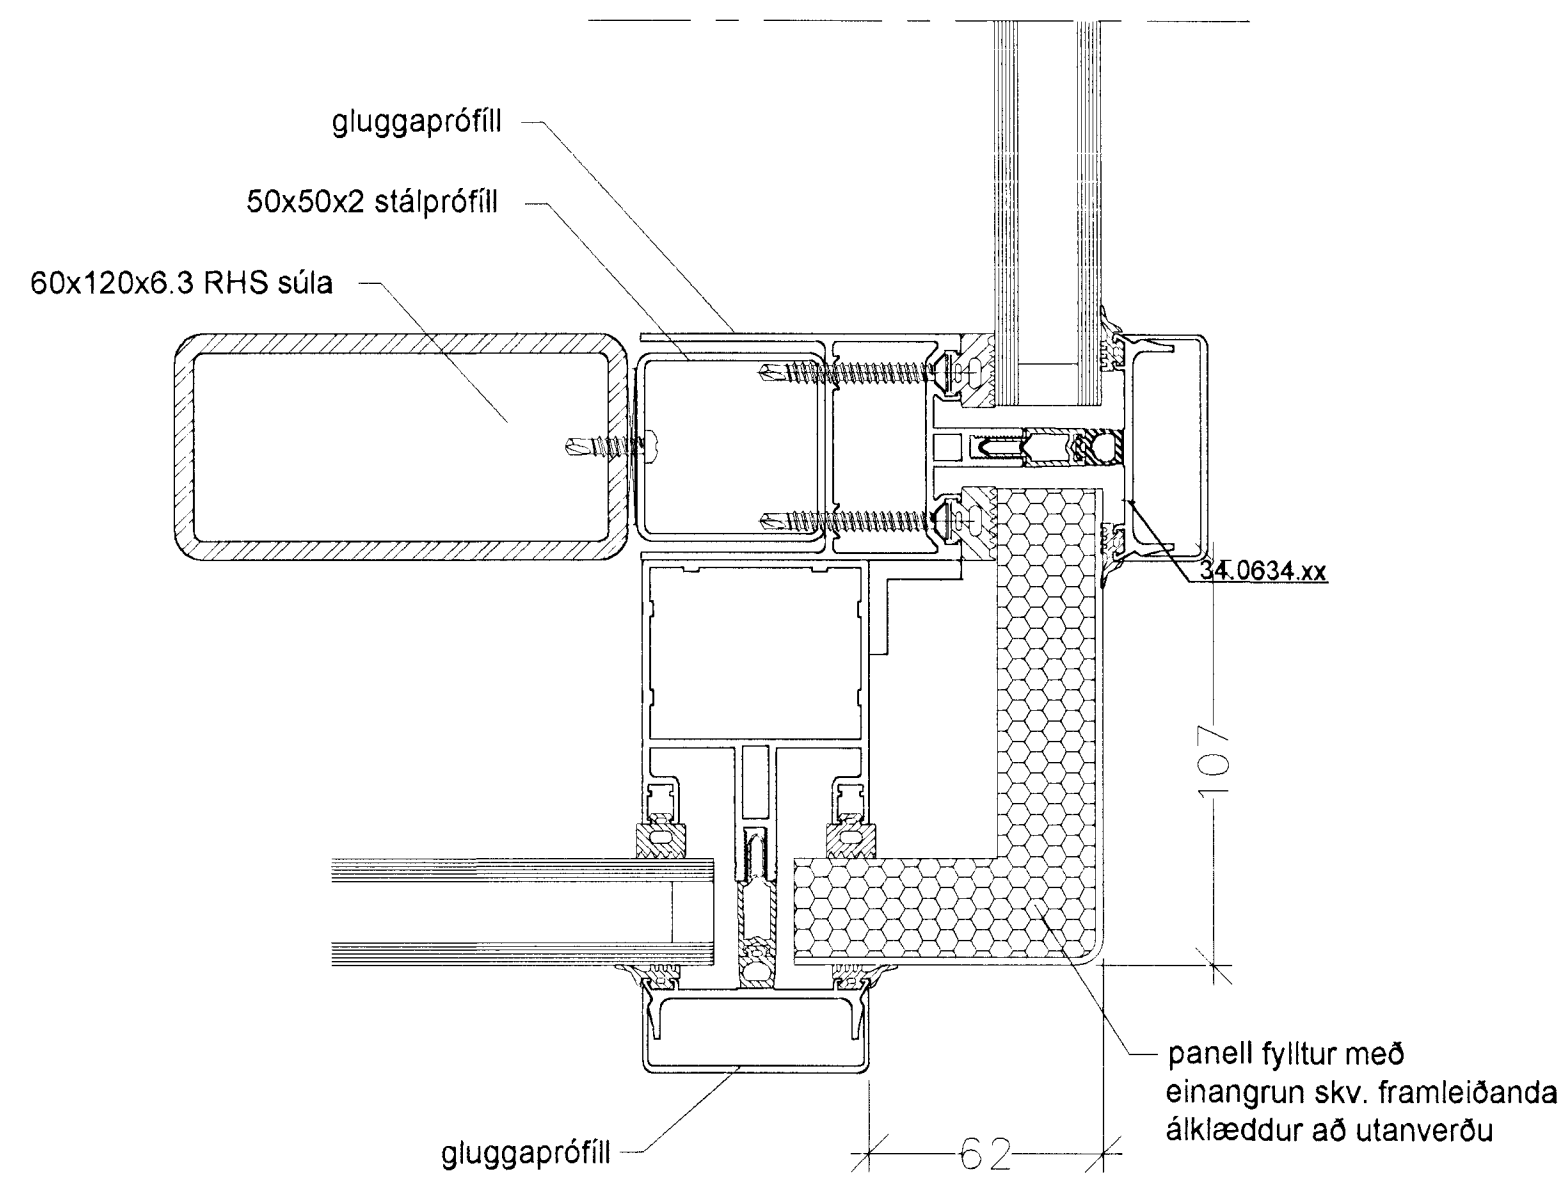


Frágangur við glerveggi úthorn, lárétt snið

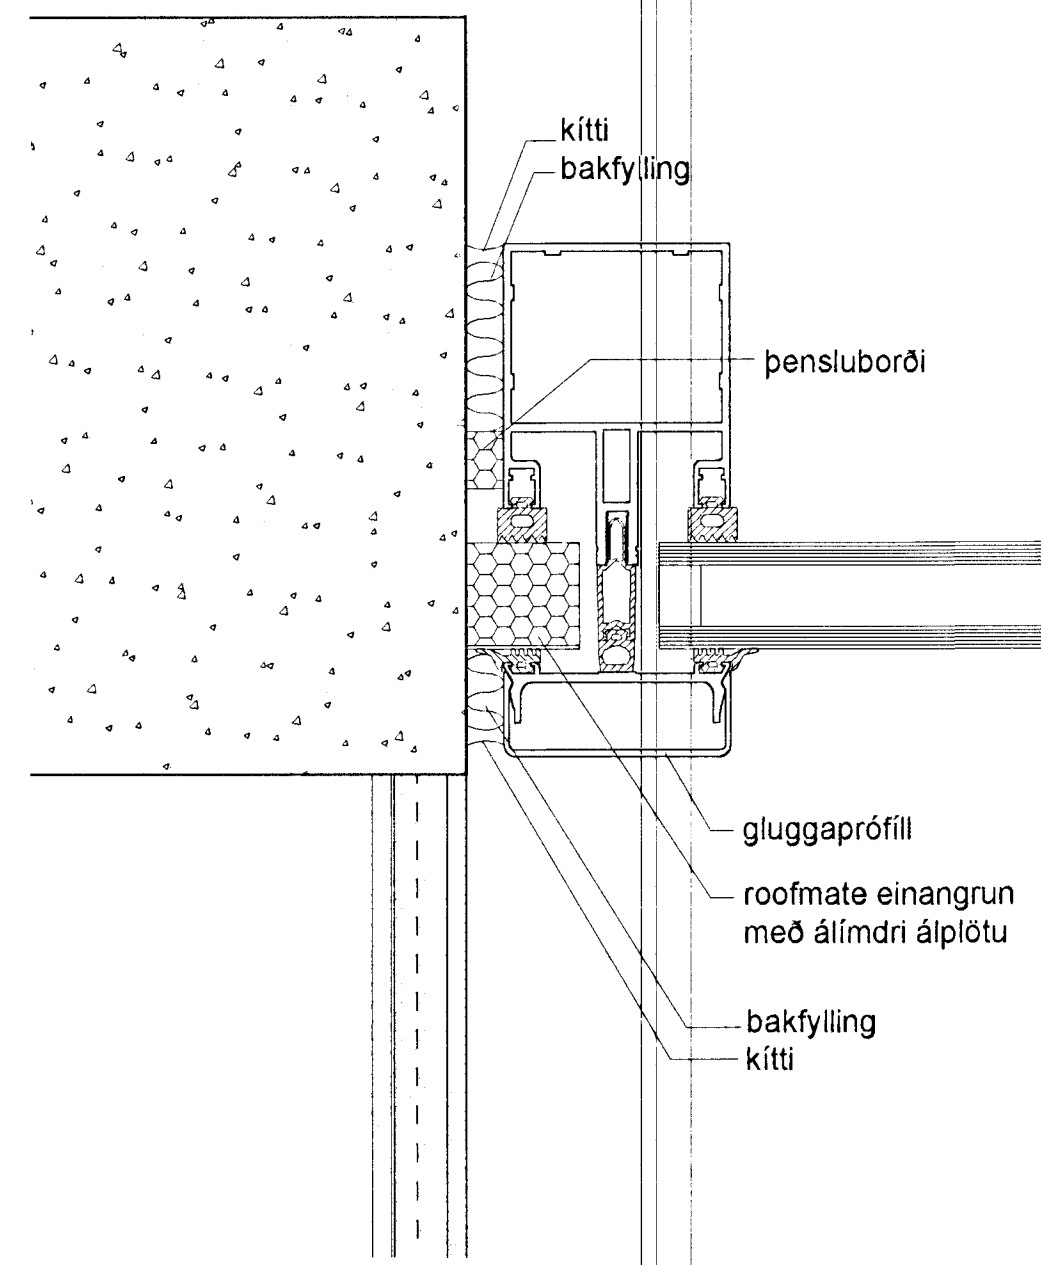

Frágangur glerveggja við steypu

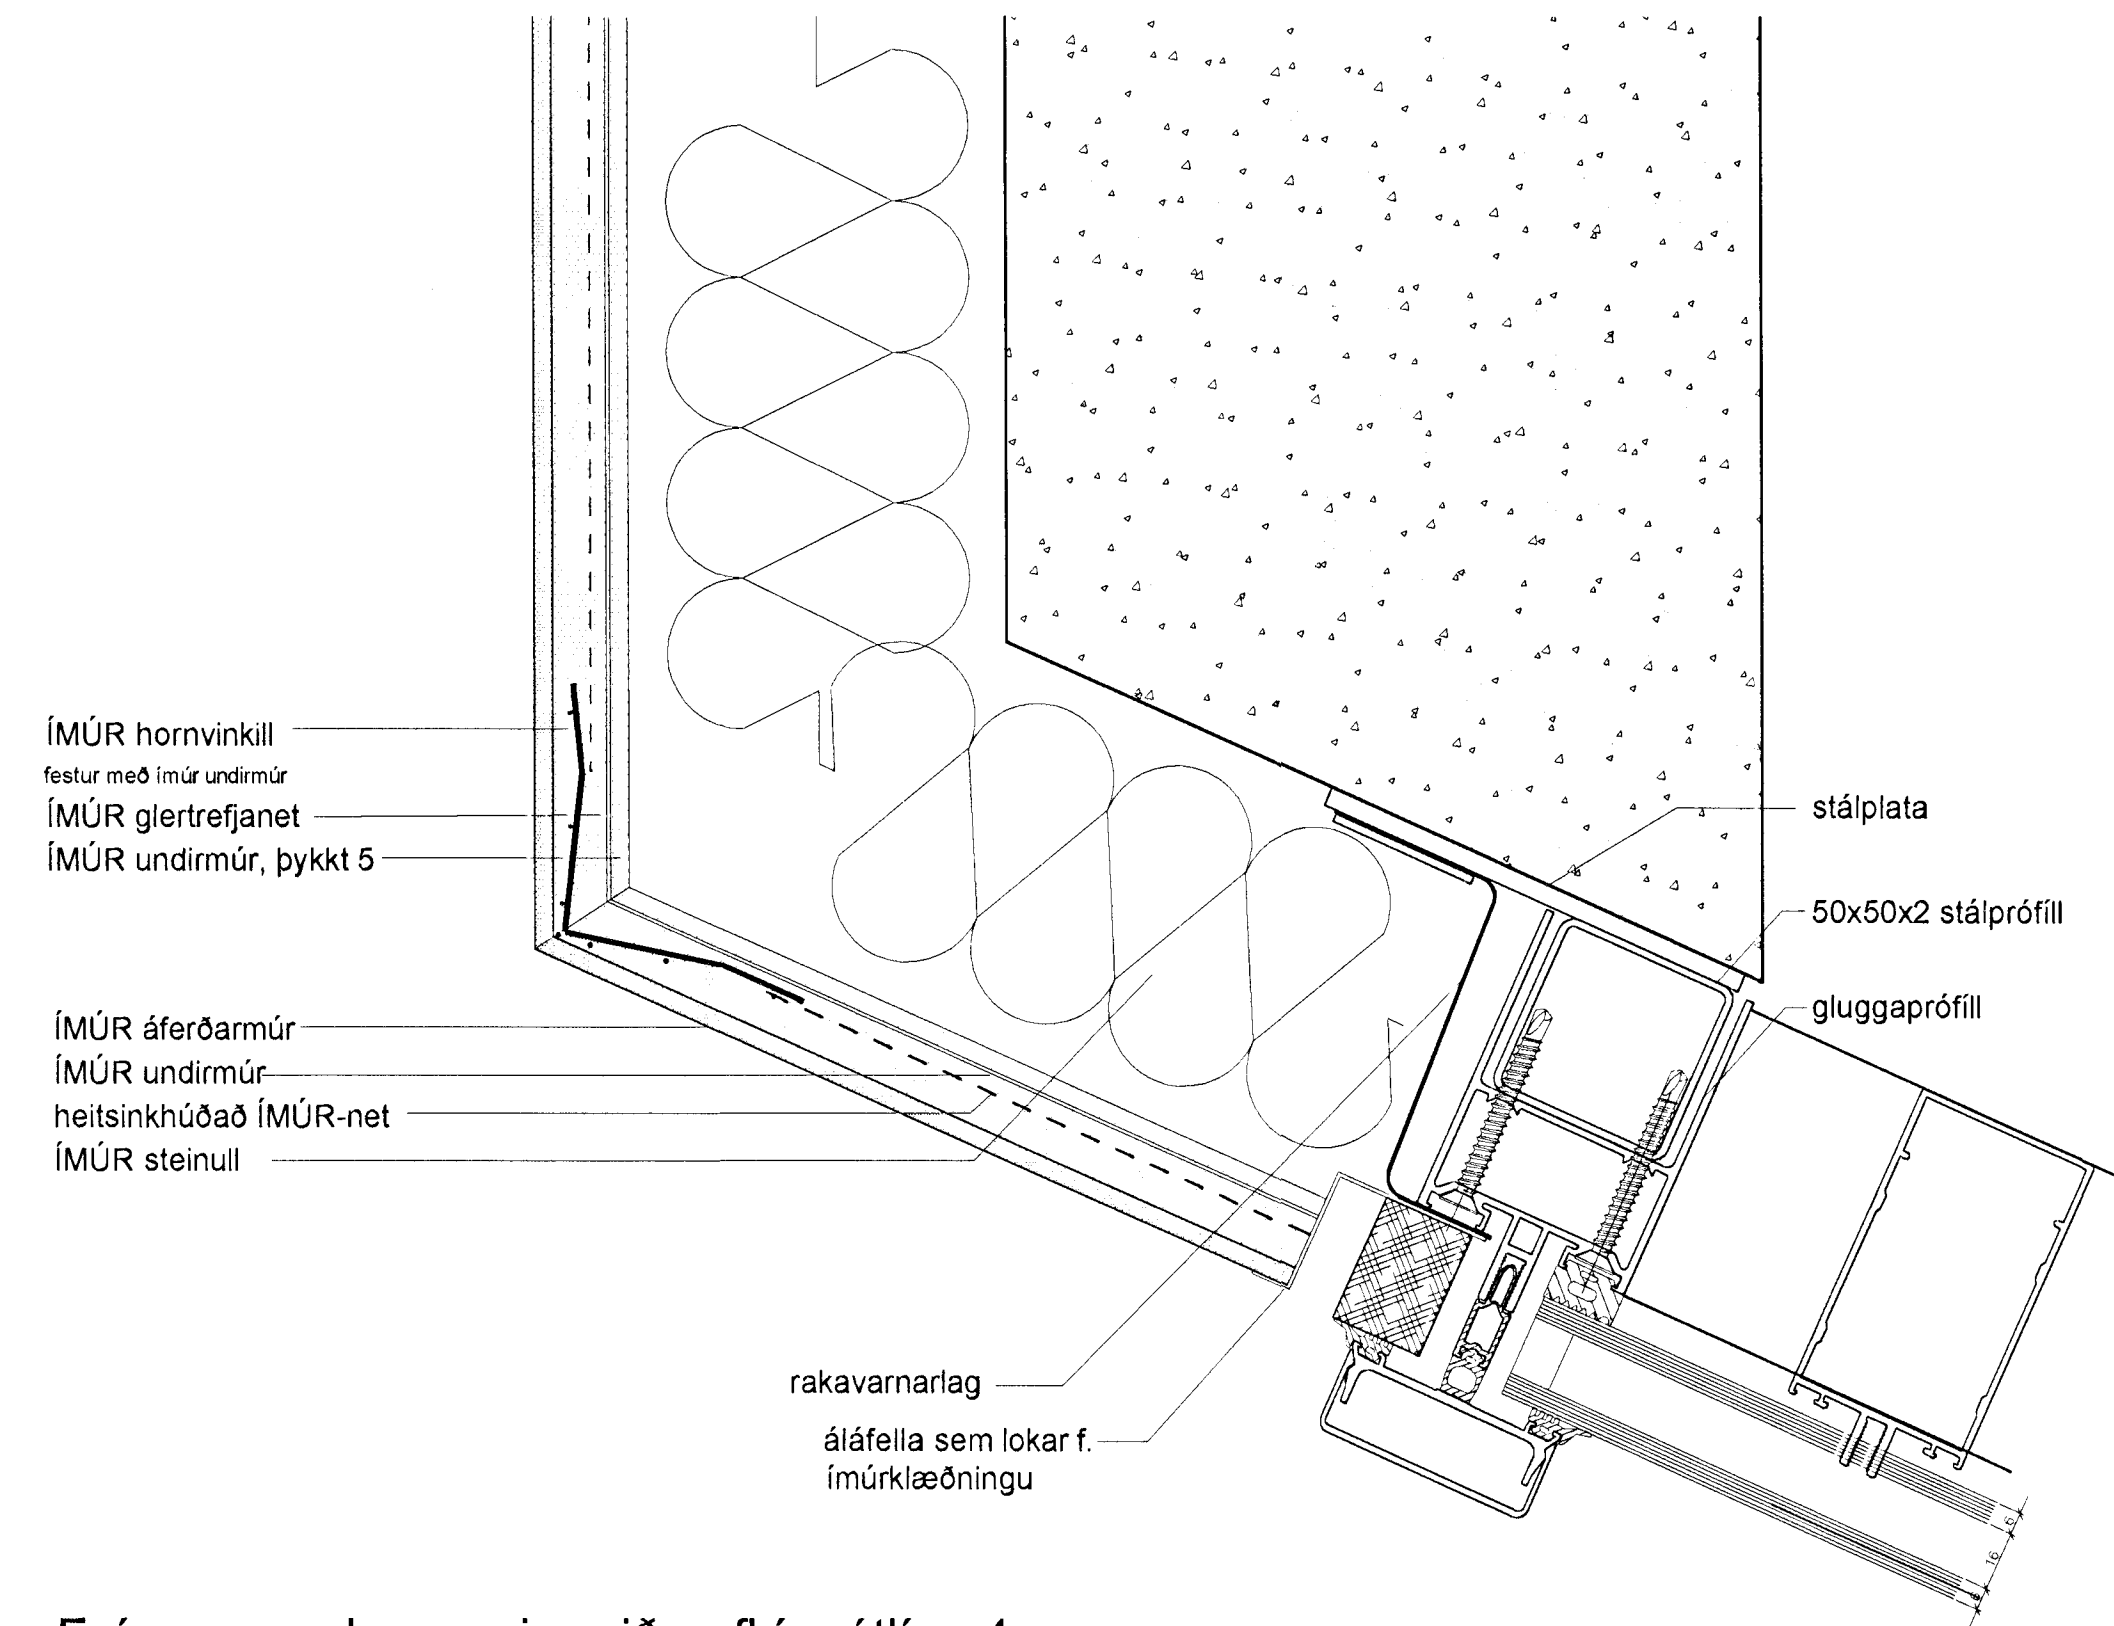

Frágangur glerveggjar við gafi í mátlínu 1 lárétt snið

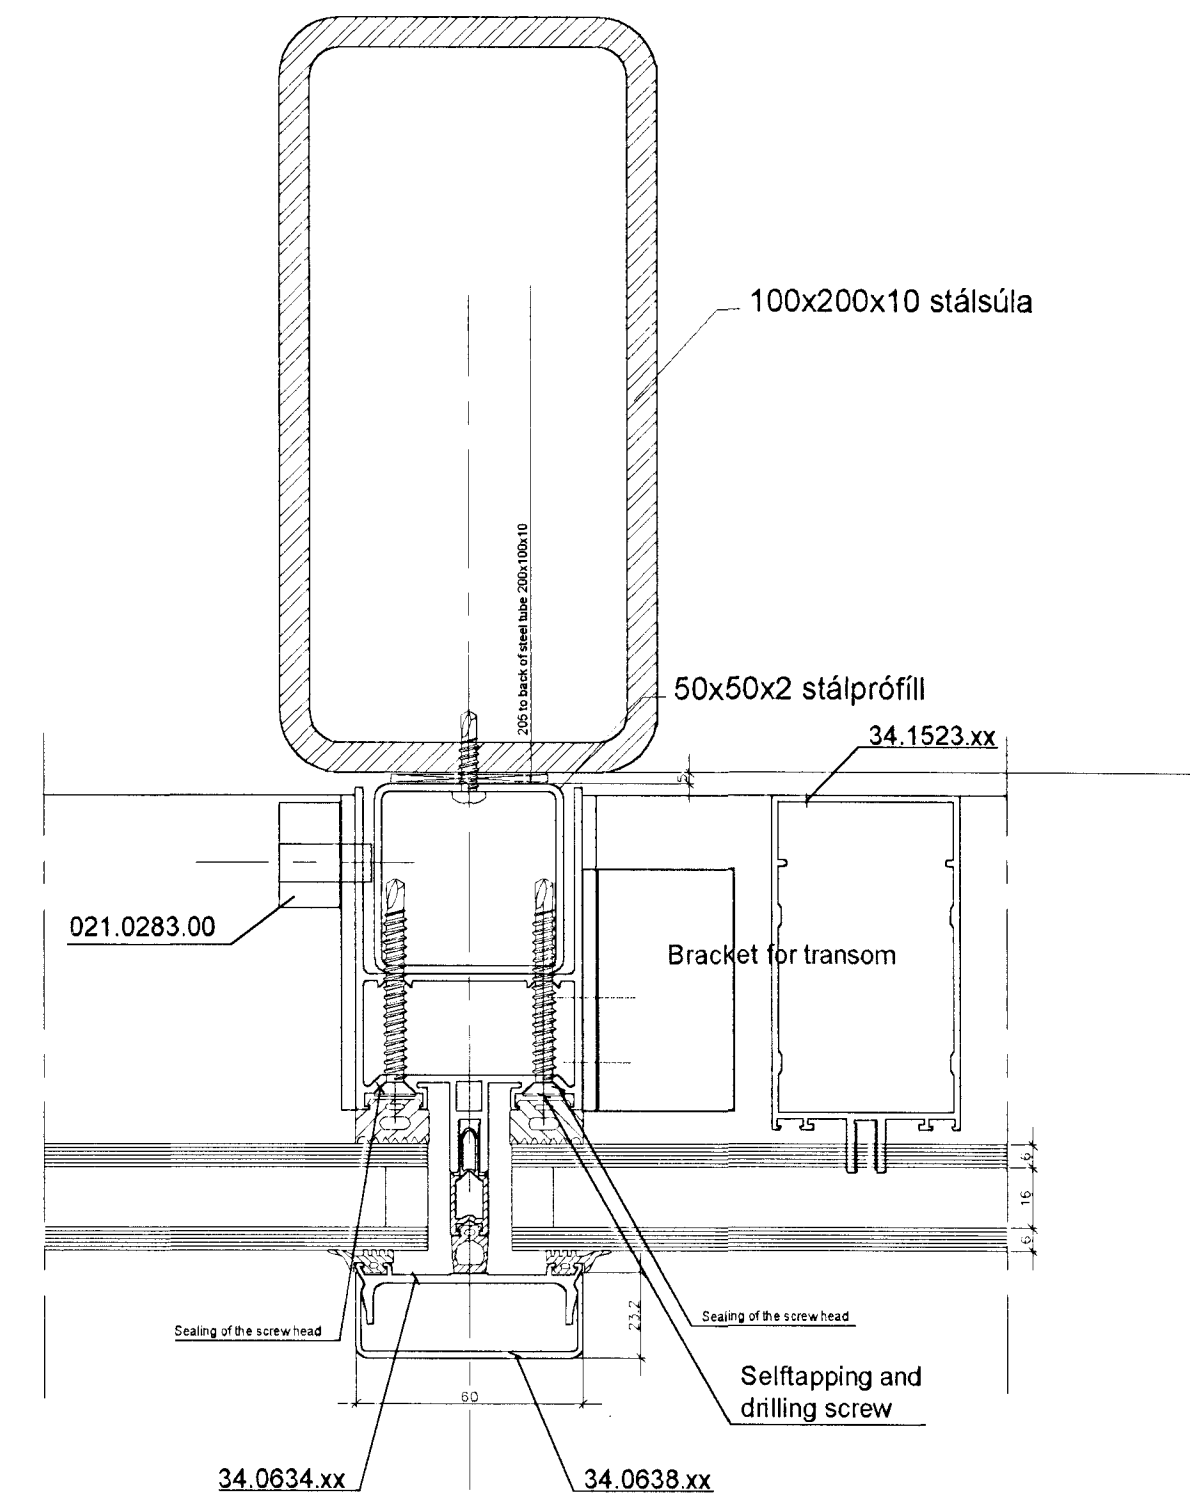


Frágangur gluggaprófila í bogavegg lárétt snið

ATH. Fylgja skal leiðbeiningum framleiðanda við allan frágang gluggakerfa

Sigrður Ólafsdóttir 071070-5065

BR DAGS BREYTING REKNI TEKNI

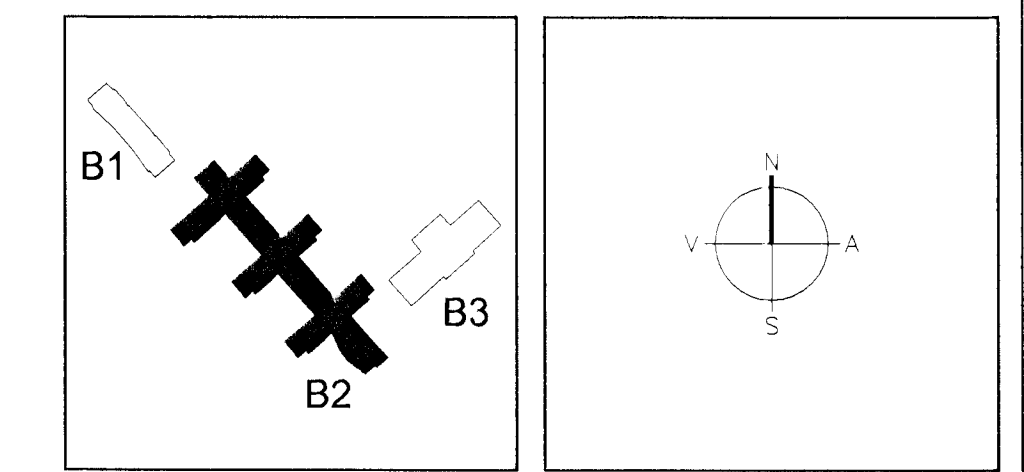

ARKITEKTAR
BERGSTAÐASTRÆTI 10, RVK
Sími: 551-1460, netfang arkitekt@shoif.is

FINNUR BJÖRGVINSSON
HILMAR ÞÓR BJÖRNSSON
SIGRÐUR ÓLAFSDÓTTIR

LANDMÖTUN
EINAR E. SÆMUNDSEN
INGIBJÖRG KRISTJANSDÓTTIR
MARGRÉT SIGURÐÁRDÓTTIR

VSD
VSD RÁÐGJAF
SÖLVANGSVEGUR 4
LÆKJARSKÓLI

GLERVEGGIR
DEILI

MANNADEKNI 50
ATH
SAMRYKKT
KT 060509-1309
REYKJAVÍK 02.04.2002

VERK NR. 12
TEKNI NR. B2-A-VD-019

03 JUNI 2002
VG