




Þversnið í þak aðalinngangs, frágangur við þak og glugga

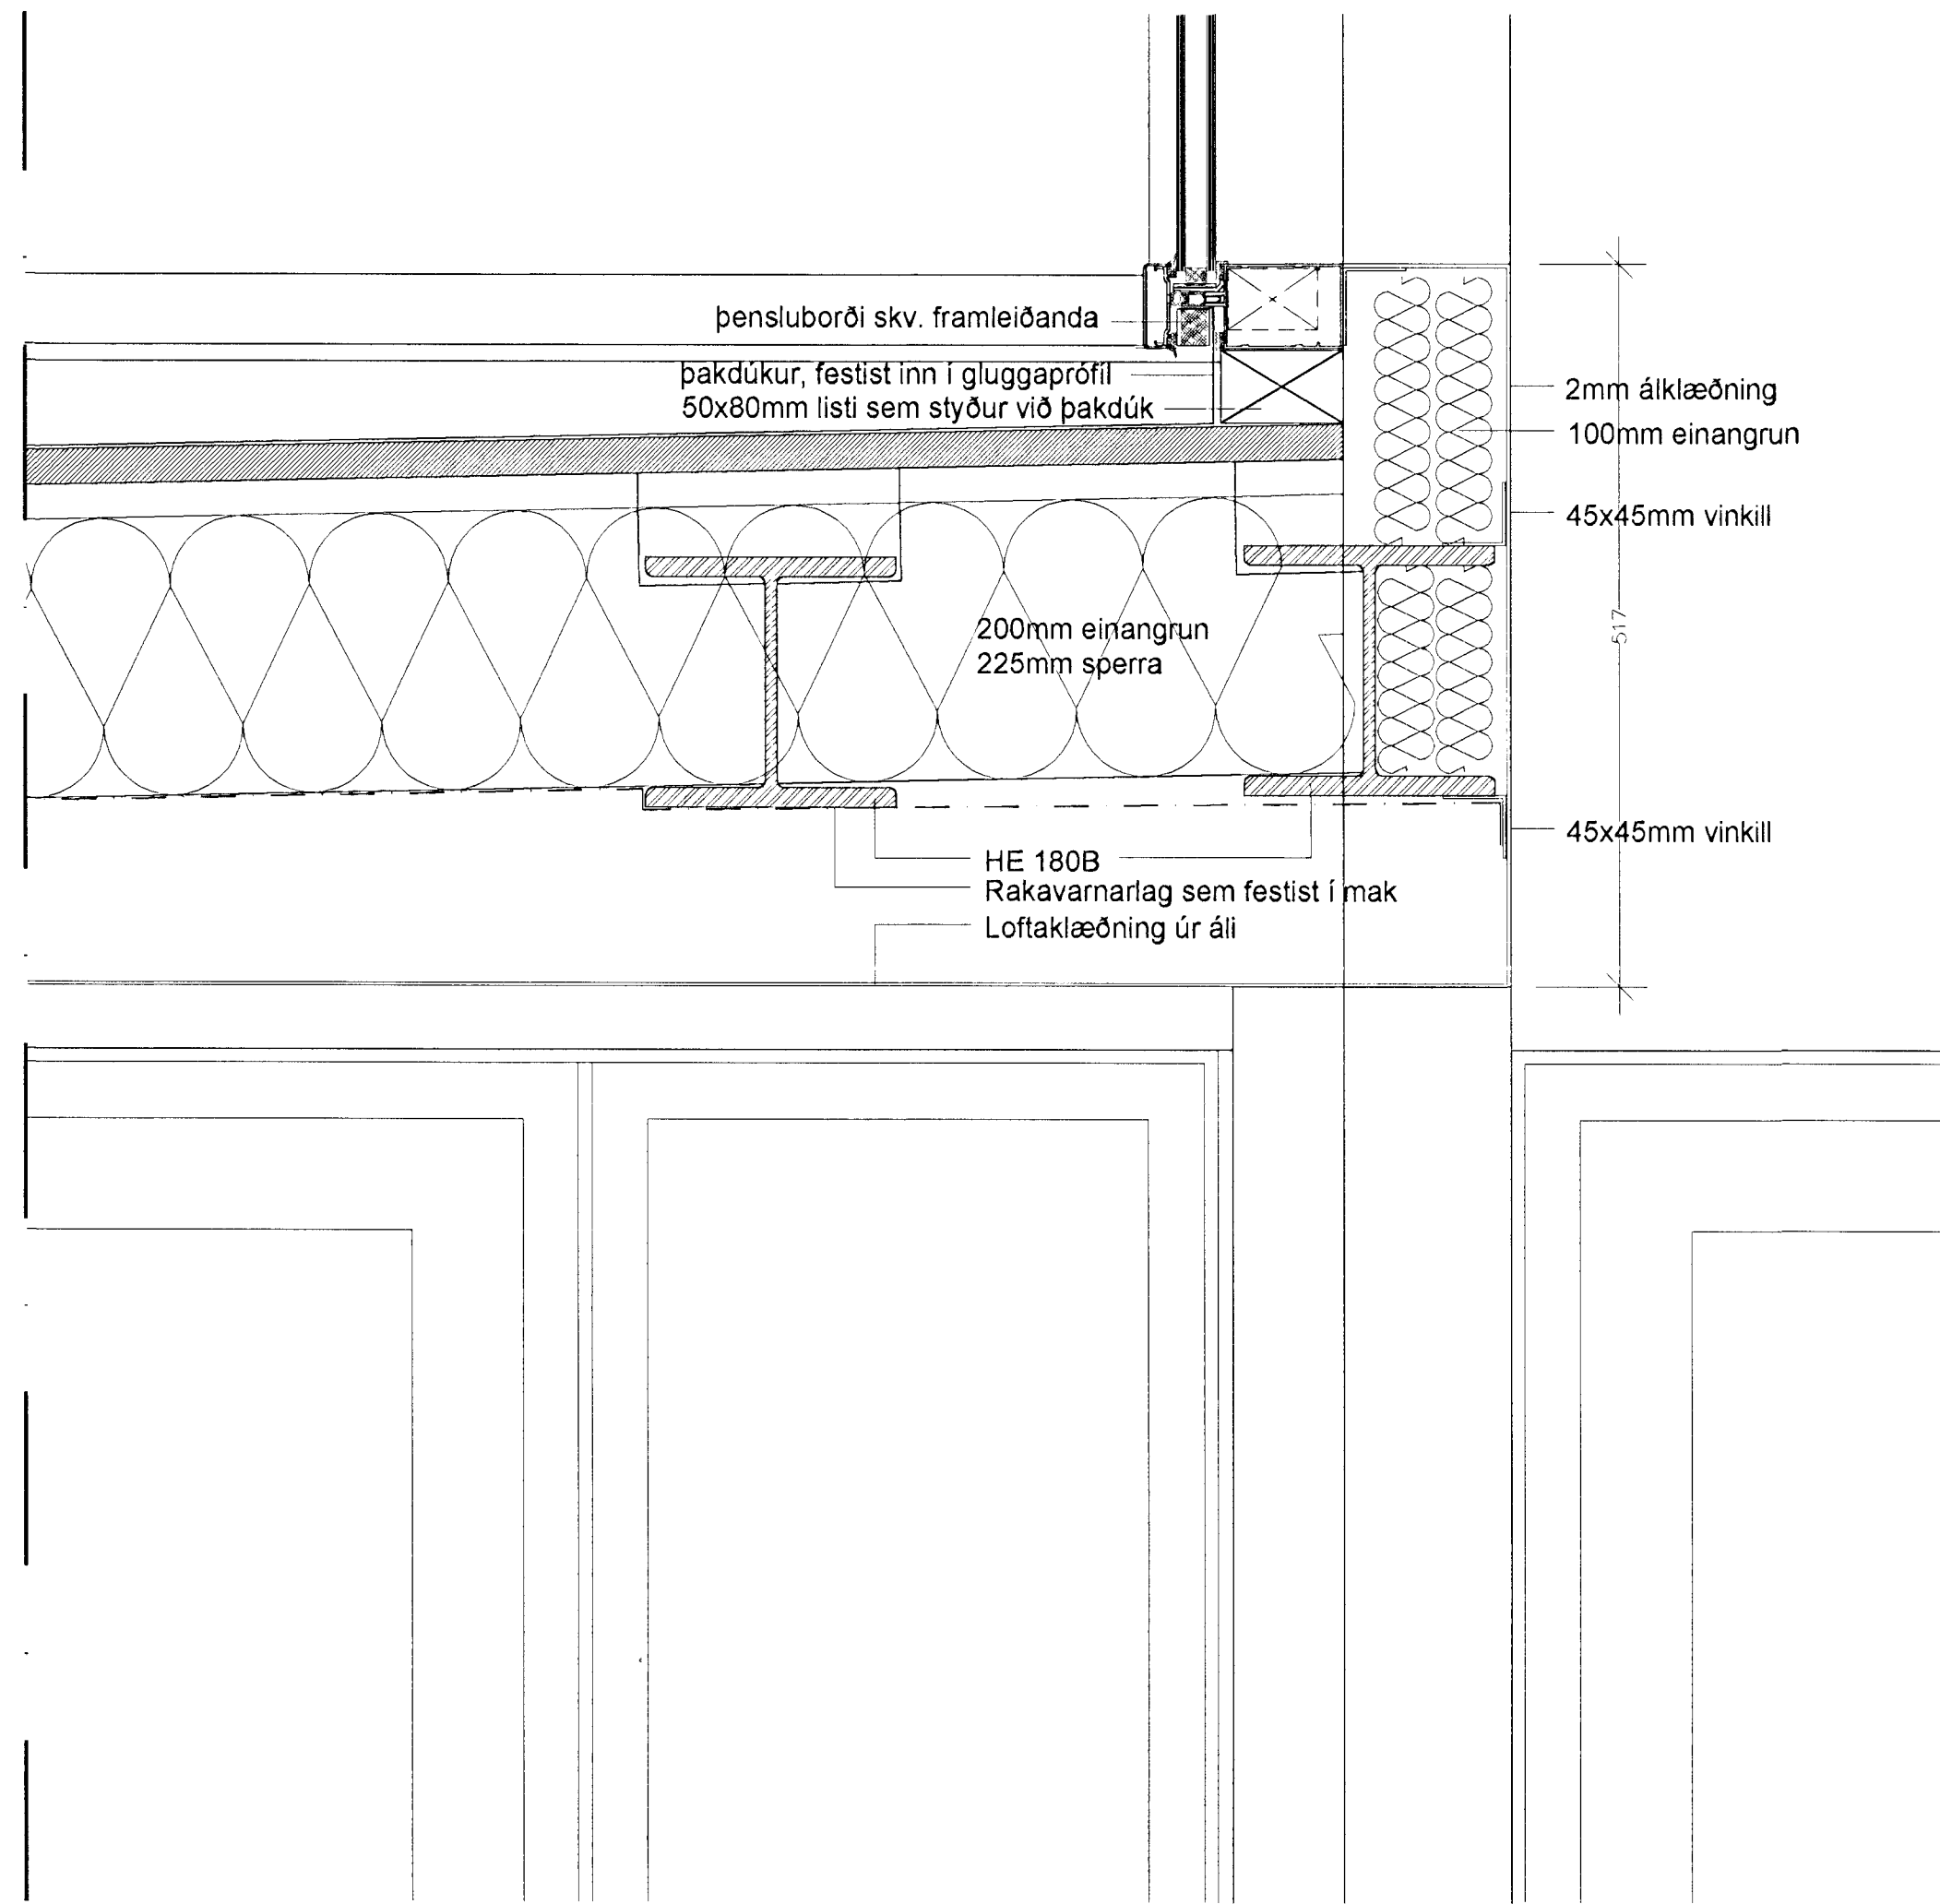


Þversnið í þak aðalinngangs, frágangur við glervegg

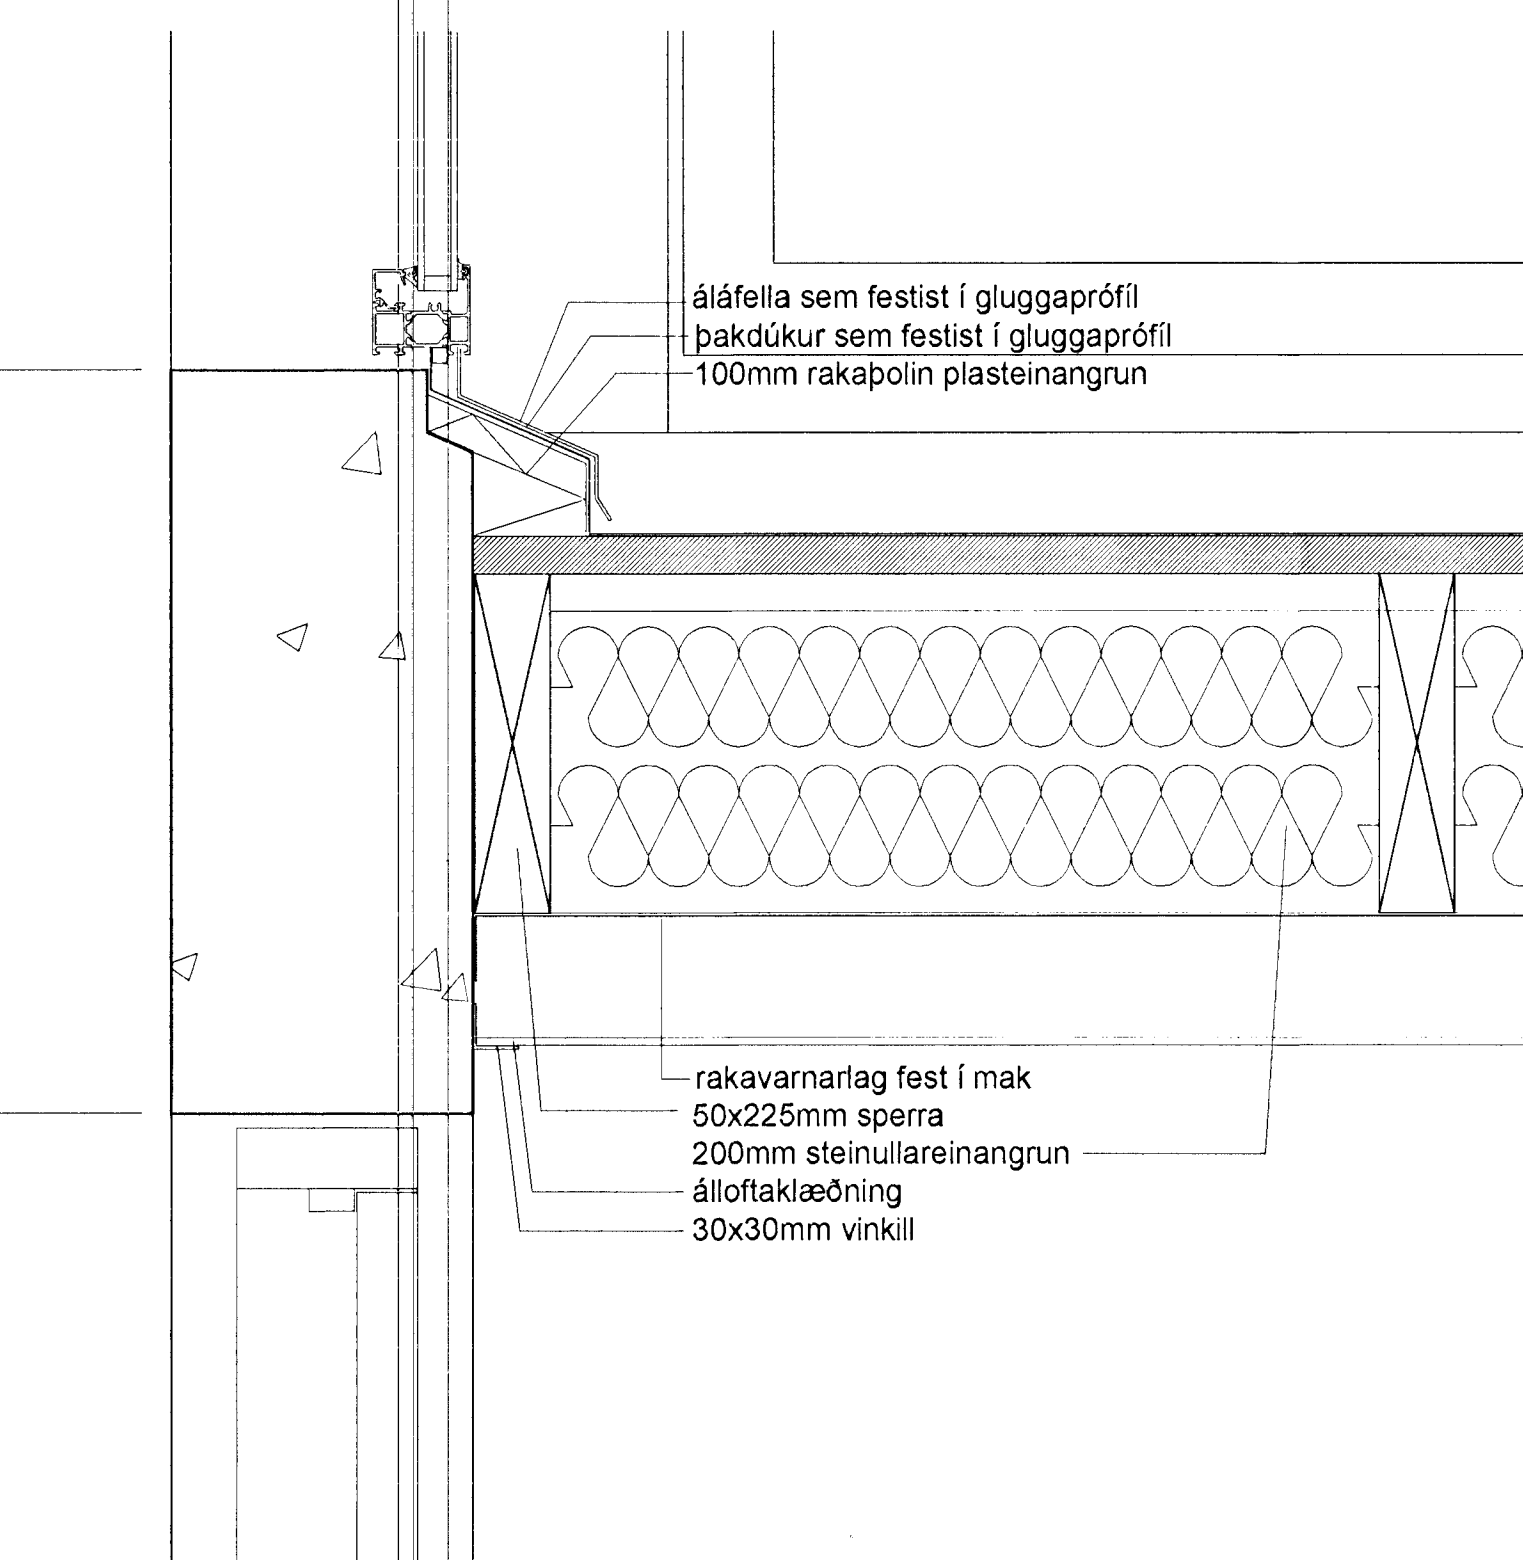

Þversnið í þak aðalinngangs, samskeyti þaks og veggjar í línu F

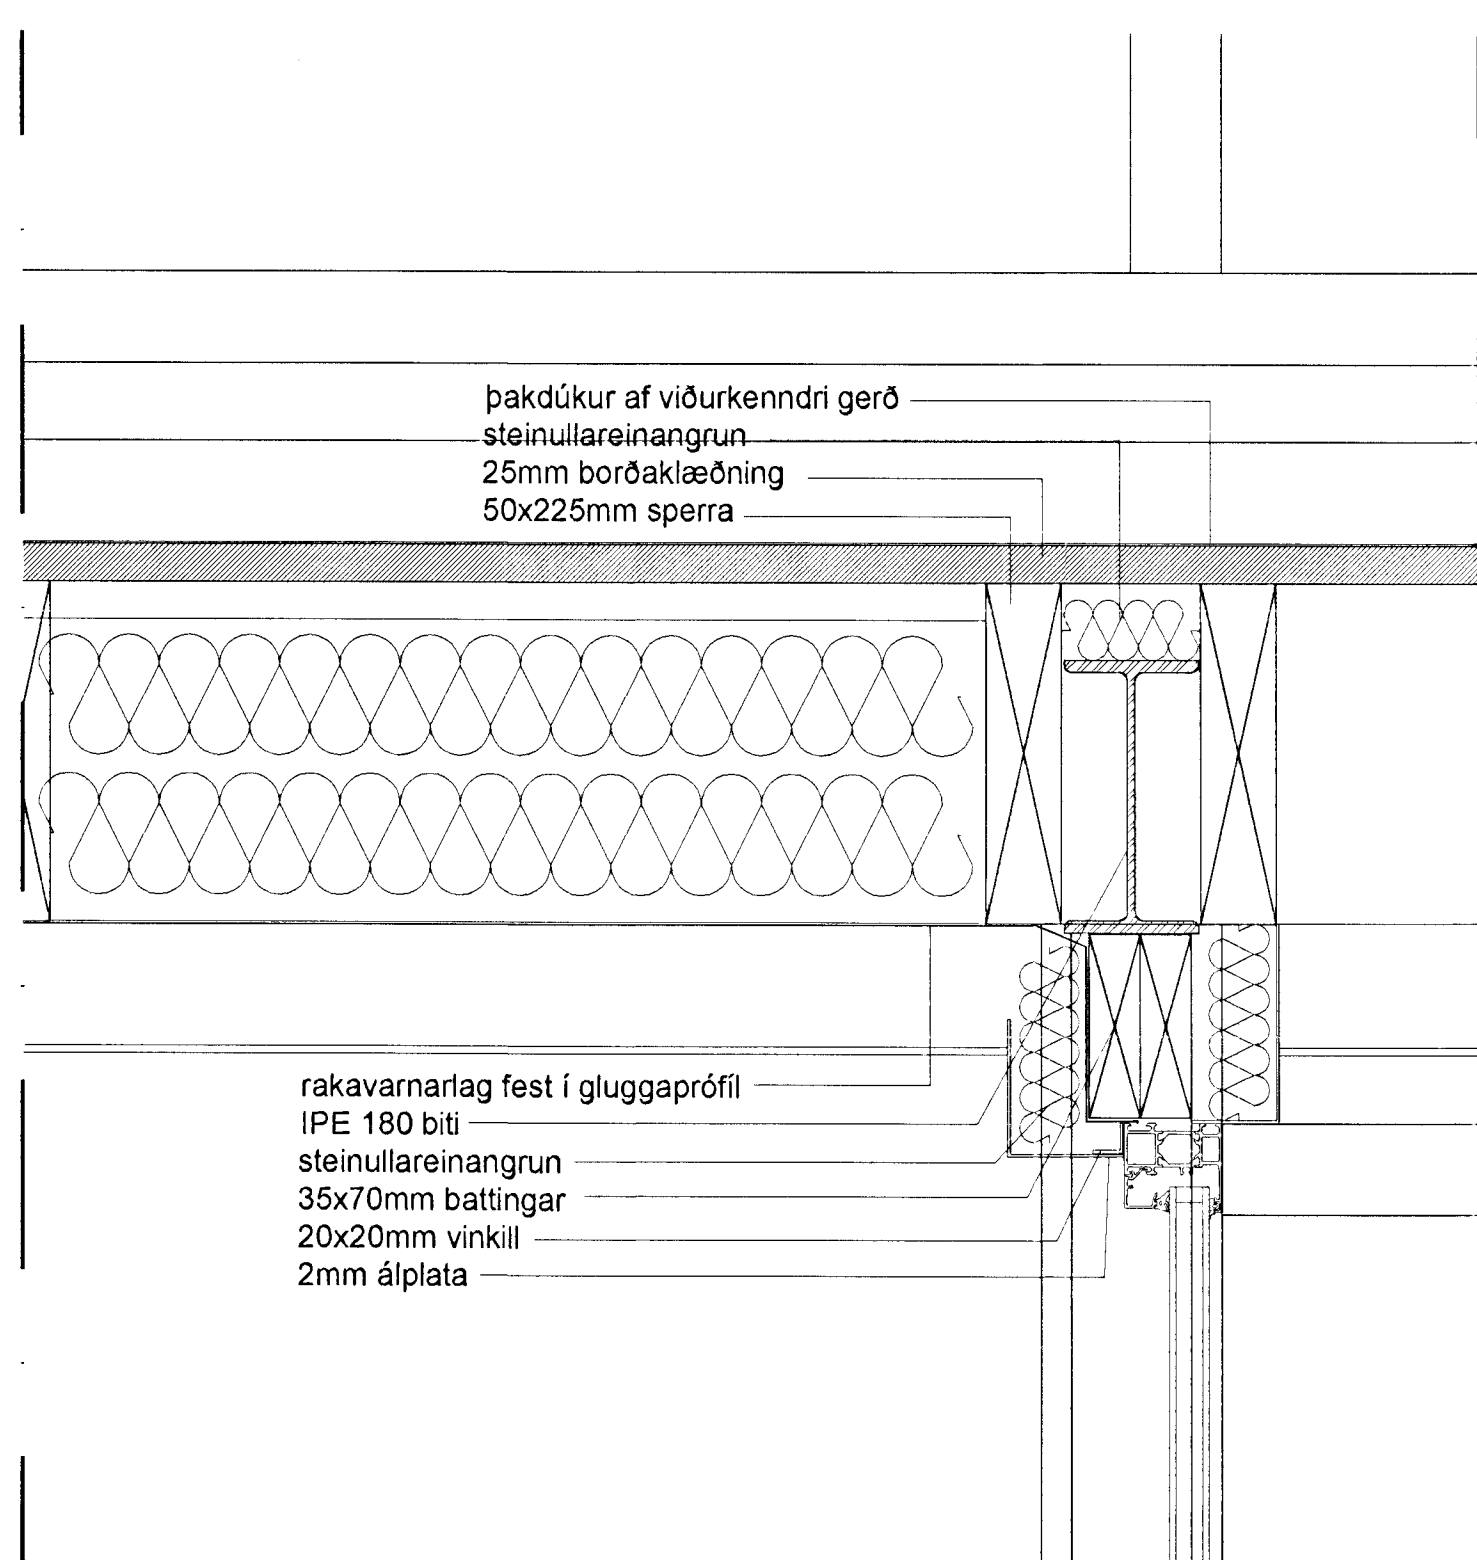


Þversnið í þak aðalinngangs, frágangur ofan við hurð

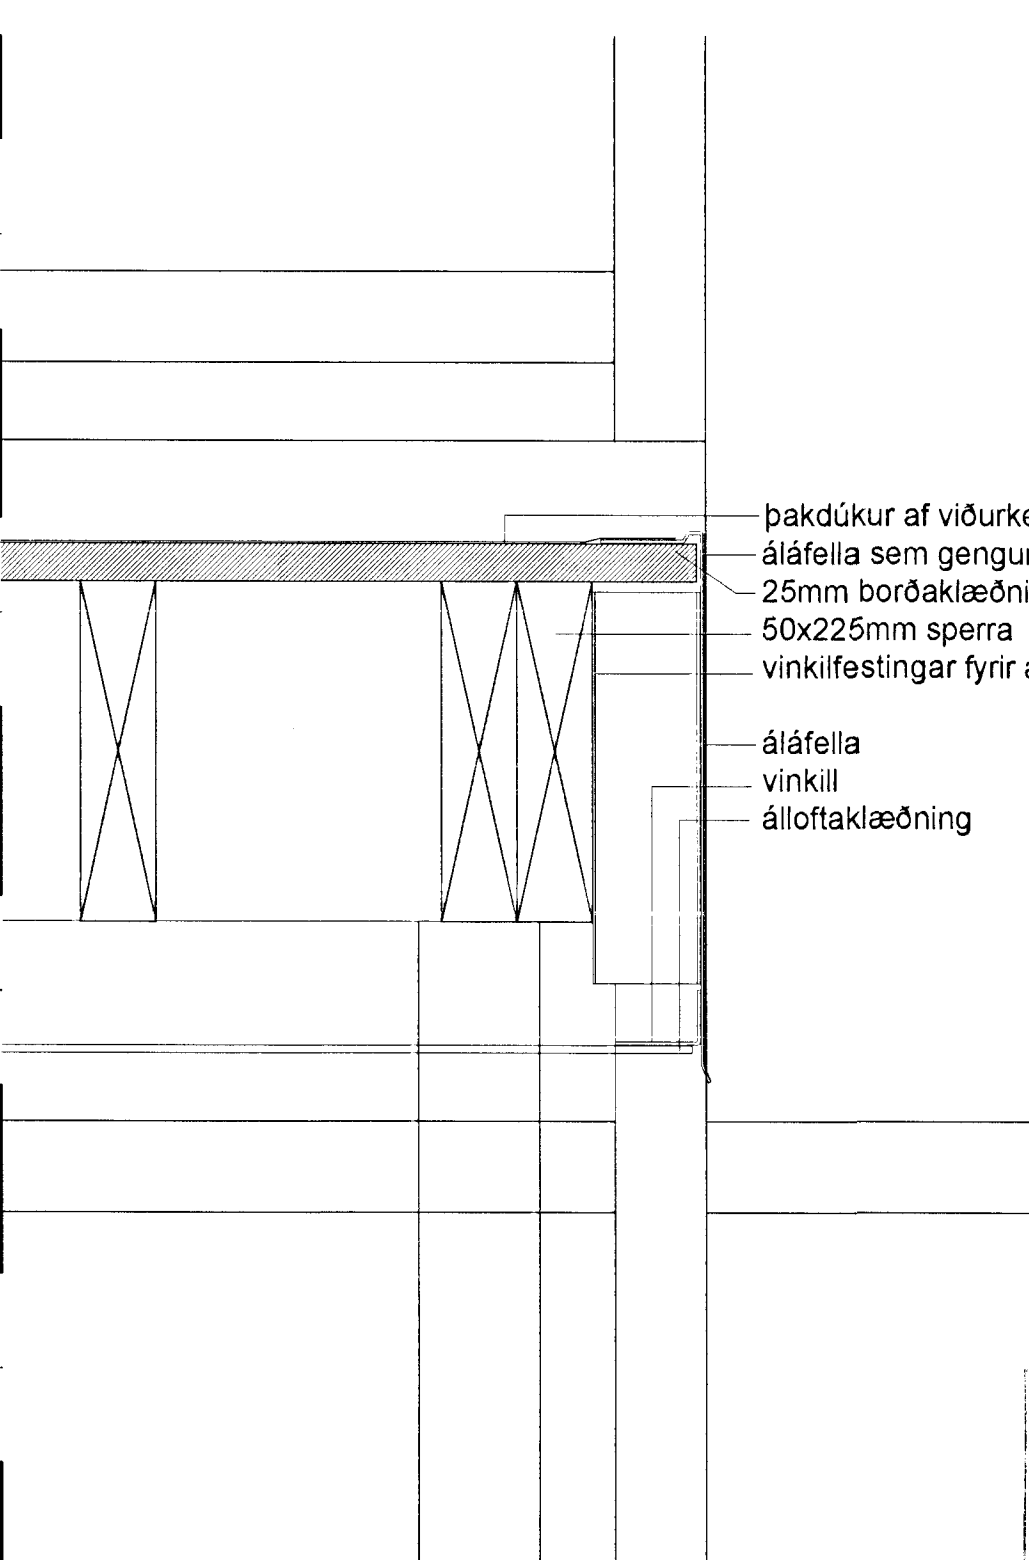

Þversnið í þak aðalinngangs, frágangur við þakbrún

ATH. Fylgja skal leiðbeiningum framleiðanda við allan frágang gluggakerfa og þaka

Sigríður Ólaf. 071070-5069

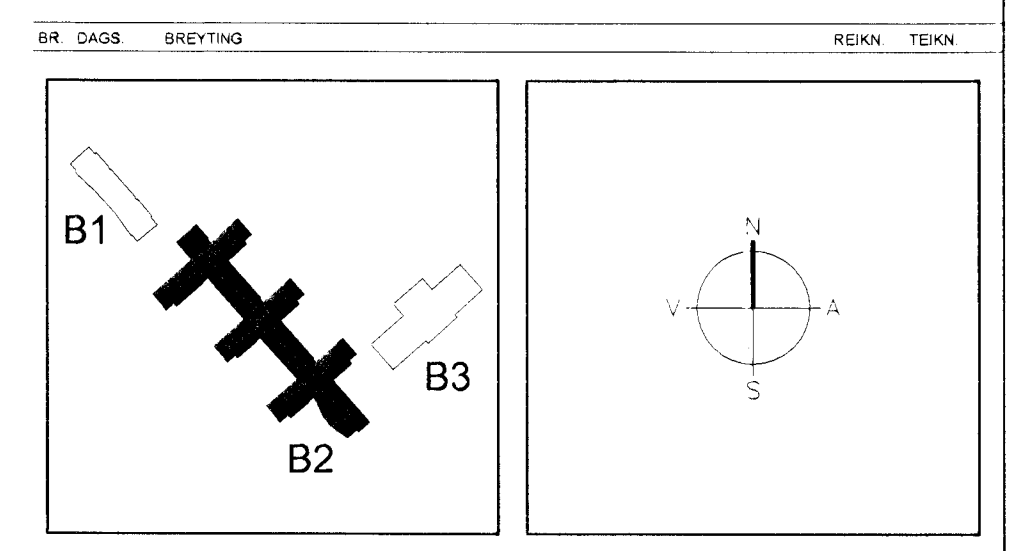

ARKITEKTAR
BERGSTADASTRÆTI 10, RVK
SÍM 551-1460, netfang arkitekt@shof.is

FINNUR BJÖRGVINSSON
HILMAR ÞÓR BJÖRNSSON
SIGRÍÐUR ÓLAFSDÓTTIR

LANDMÓTUN
EINAR E. SÆMLUNDSEN
INGIBJÖRG KRISTJANSDÓTTIR
MARGRÉT SIGURDÁRDÓTTIR

VSÓ
VSÓ RAGDÚF

SÓLVANGSVEGUR 4
LÆKJARSKÓLI

ADALANDDYRI HANNADEYRN 90
LÓDRÉTT SNID ATH SAMBYKKT
DEILI KT 66088-1399
KVARN 1.5 REYKJAVÍK 02.04.2002
VERUR TEKN NR. 90

03 JUNI 2002
VC

B2-A-VD-028