

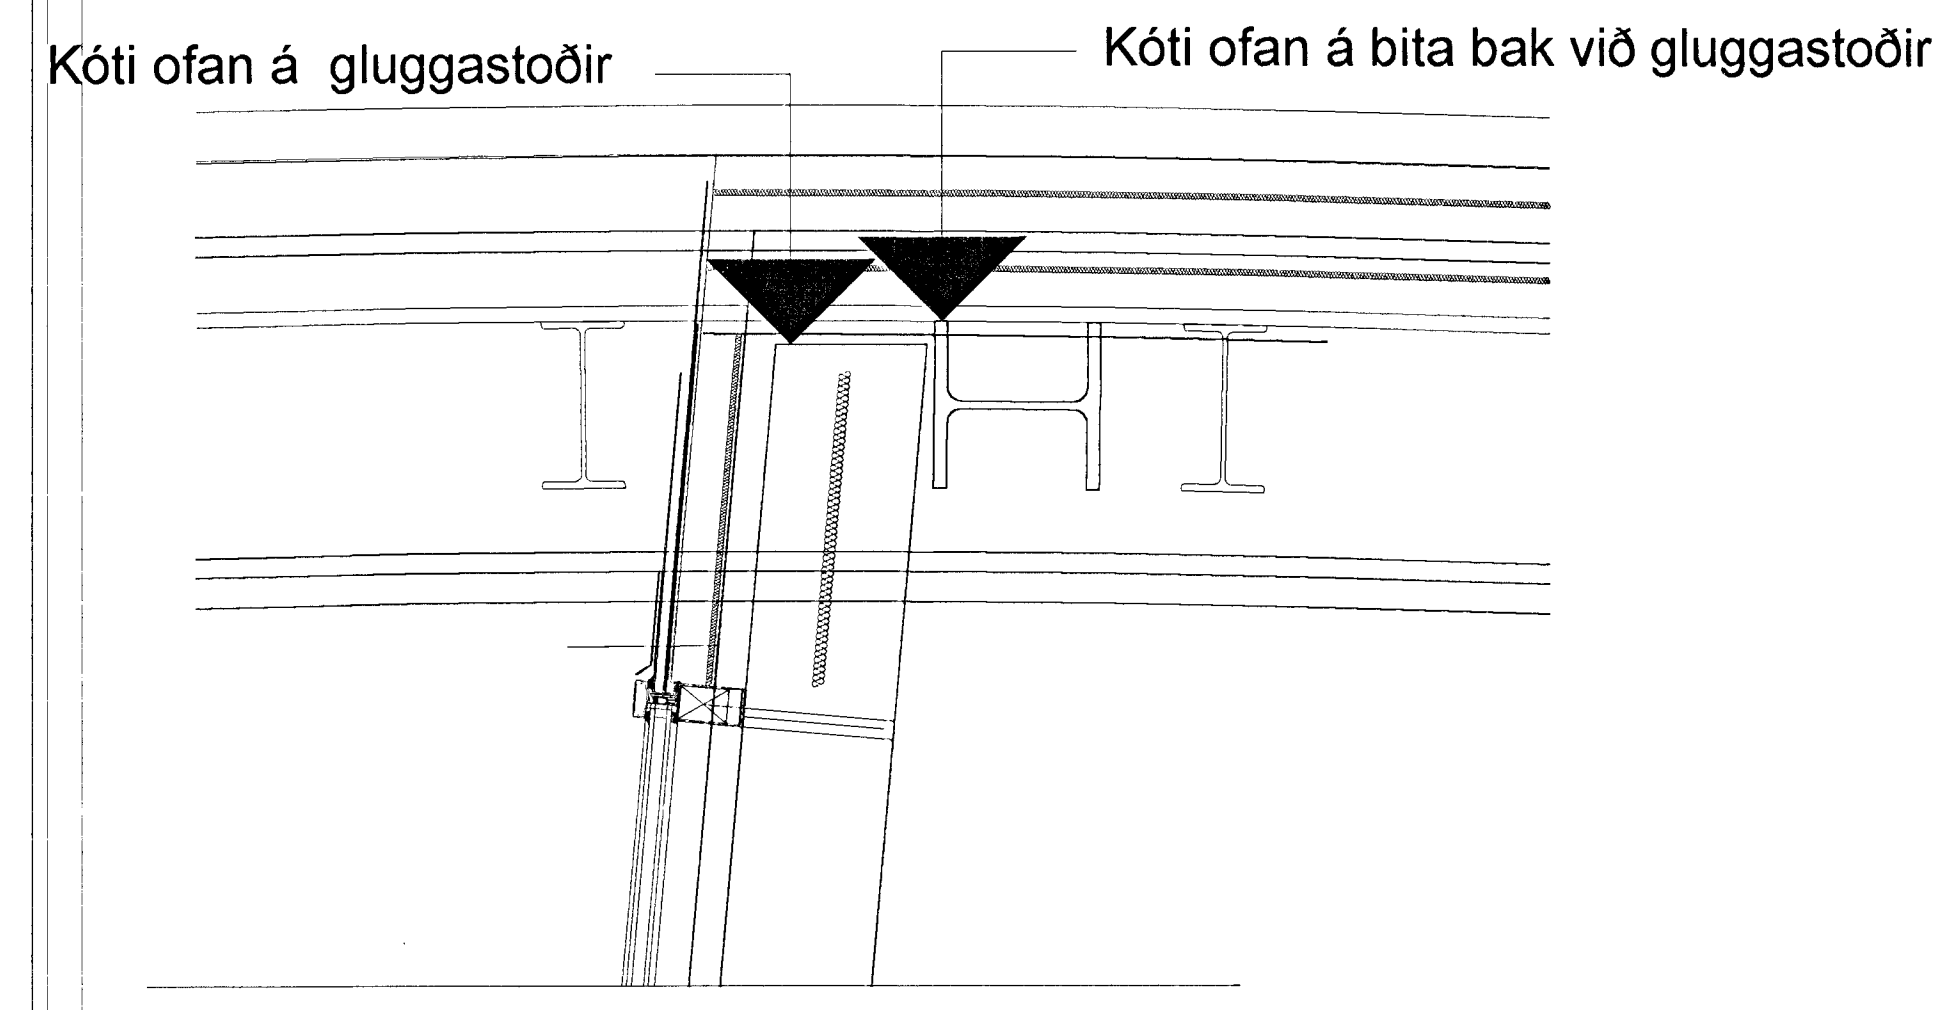


SKÝRINGAR:
 ÖLL MÁL ERU Í mm.
 ALLIR KÓTAR ERU Í m.

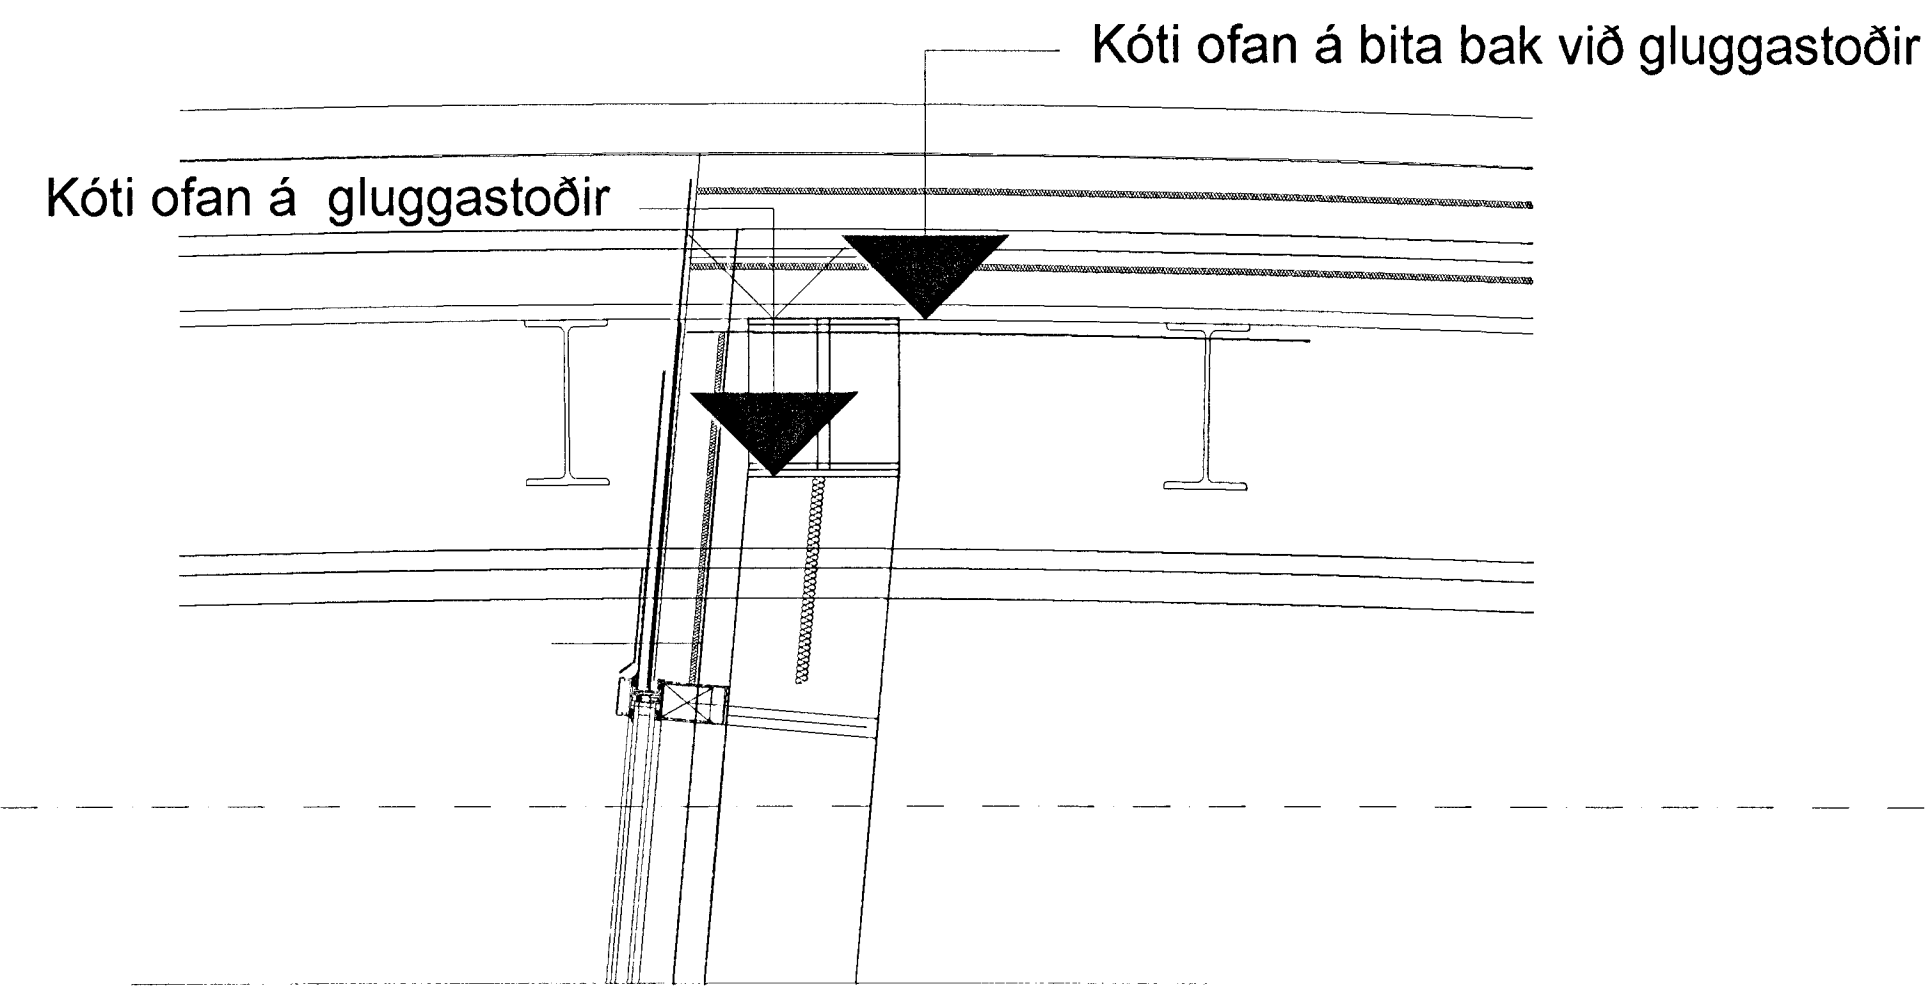

Sigríður Ólafsdóttir 071070-5169

A 12.04.02 Nálætur gluggastöðir nýttar - sjá séf 90 90
 BK DAGS BREYTING REKN TEKN

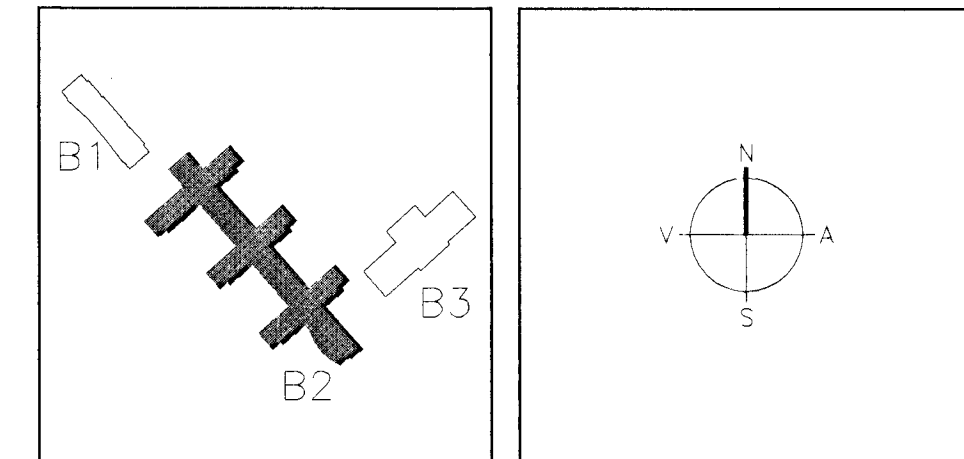

ARKITEKTAR FINNUR BJÖRGVINSSON
 BERGSTADASTRÆTI 10, RVK HILMAR ÞÓR BJÖRNSSON
 sími 551-1460, netfang arkitekt@sholf.is SIGRÍÐUR ÓLAFSDÓTTIR

LANDMÖTUN EINAR E. SÆMUNDSEN
 INGBJÖRG KRISTJÁNSDÓTTIR
 MARGRÉT SIGURDÁRSDÓTTIR

VSÓ VSD RÁÐGJÖF
 BORGARTÚN 20, 105 REYKJAVÍK, Sími 585-9000, Símbreyf 585-9010, Netfang vs@vs.is

SÓLVANGSVEGUR 4 LÆKJARSKÓLI

BLUÐARVIRKI HANND/TEKN. 50,58/LB
 ÞAKVIRKI ATH.
 GRUNNMYND GLUGGABITA SAMÞYKKT
 KT. 880585-1398

KVARÐI 1:50/1:20 REYKJAVÍK 07.03.2002
 VERKNR. TEKN. NR. BR. A

03 JUNI 2002
 VG