


Úr Gildi

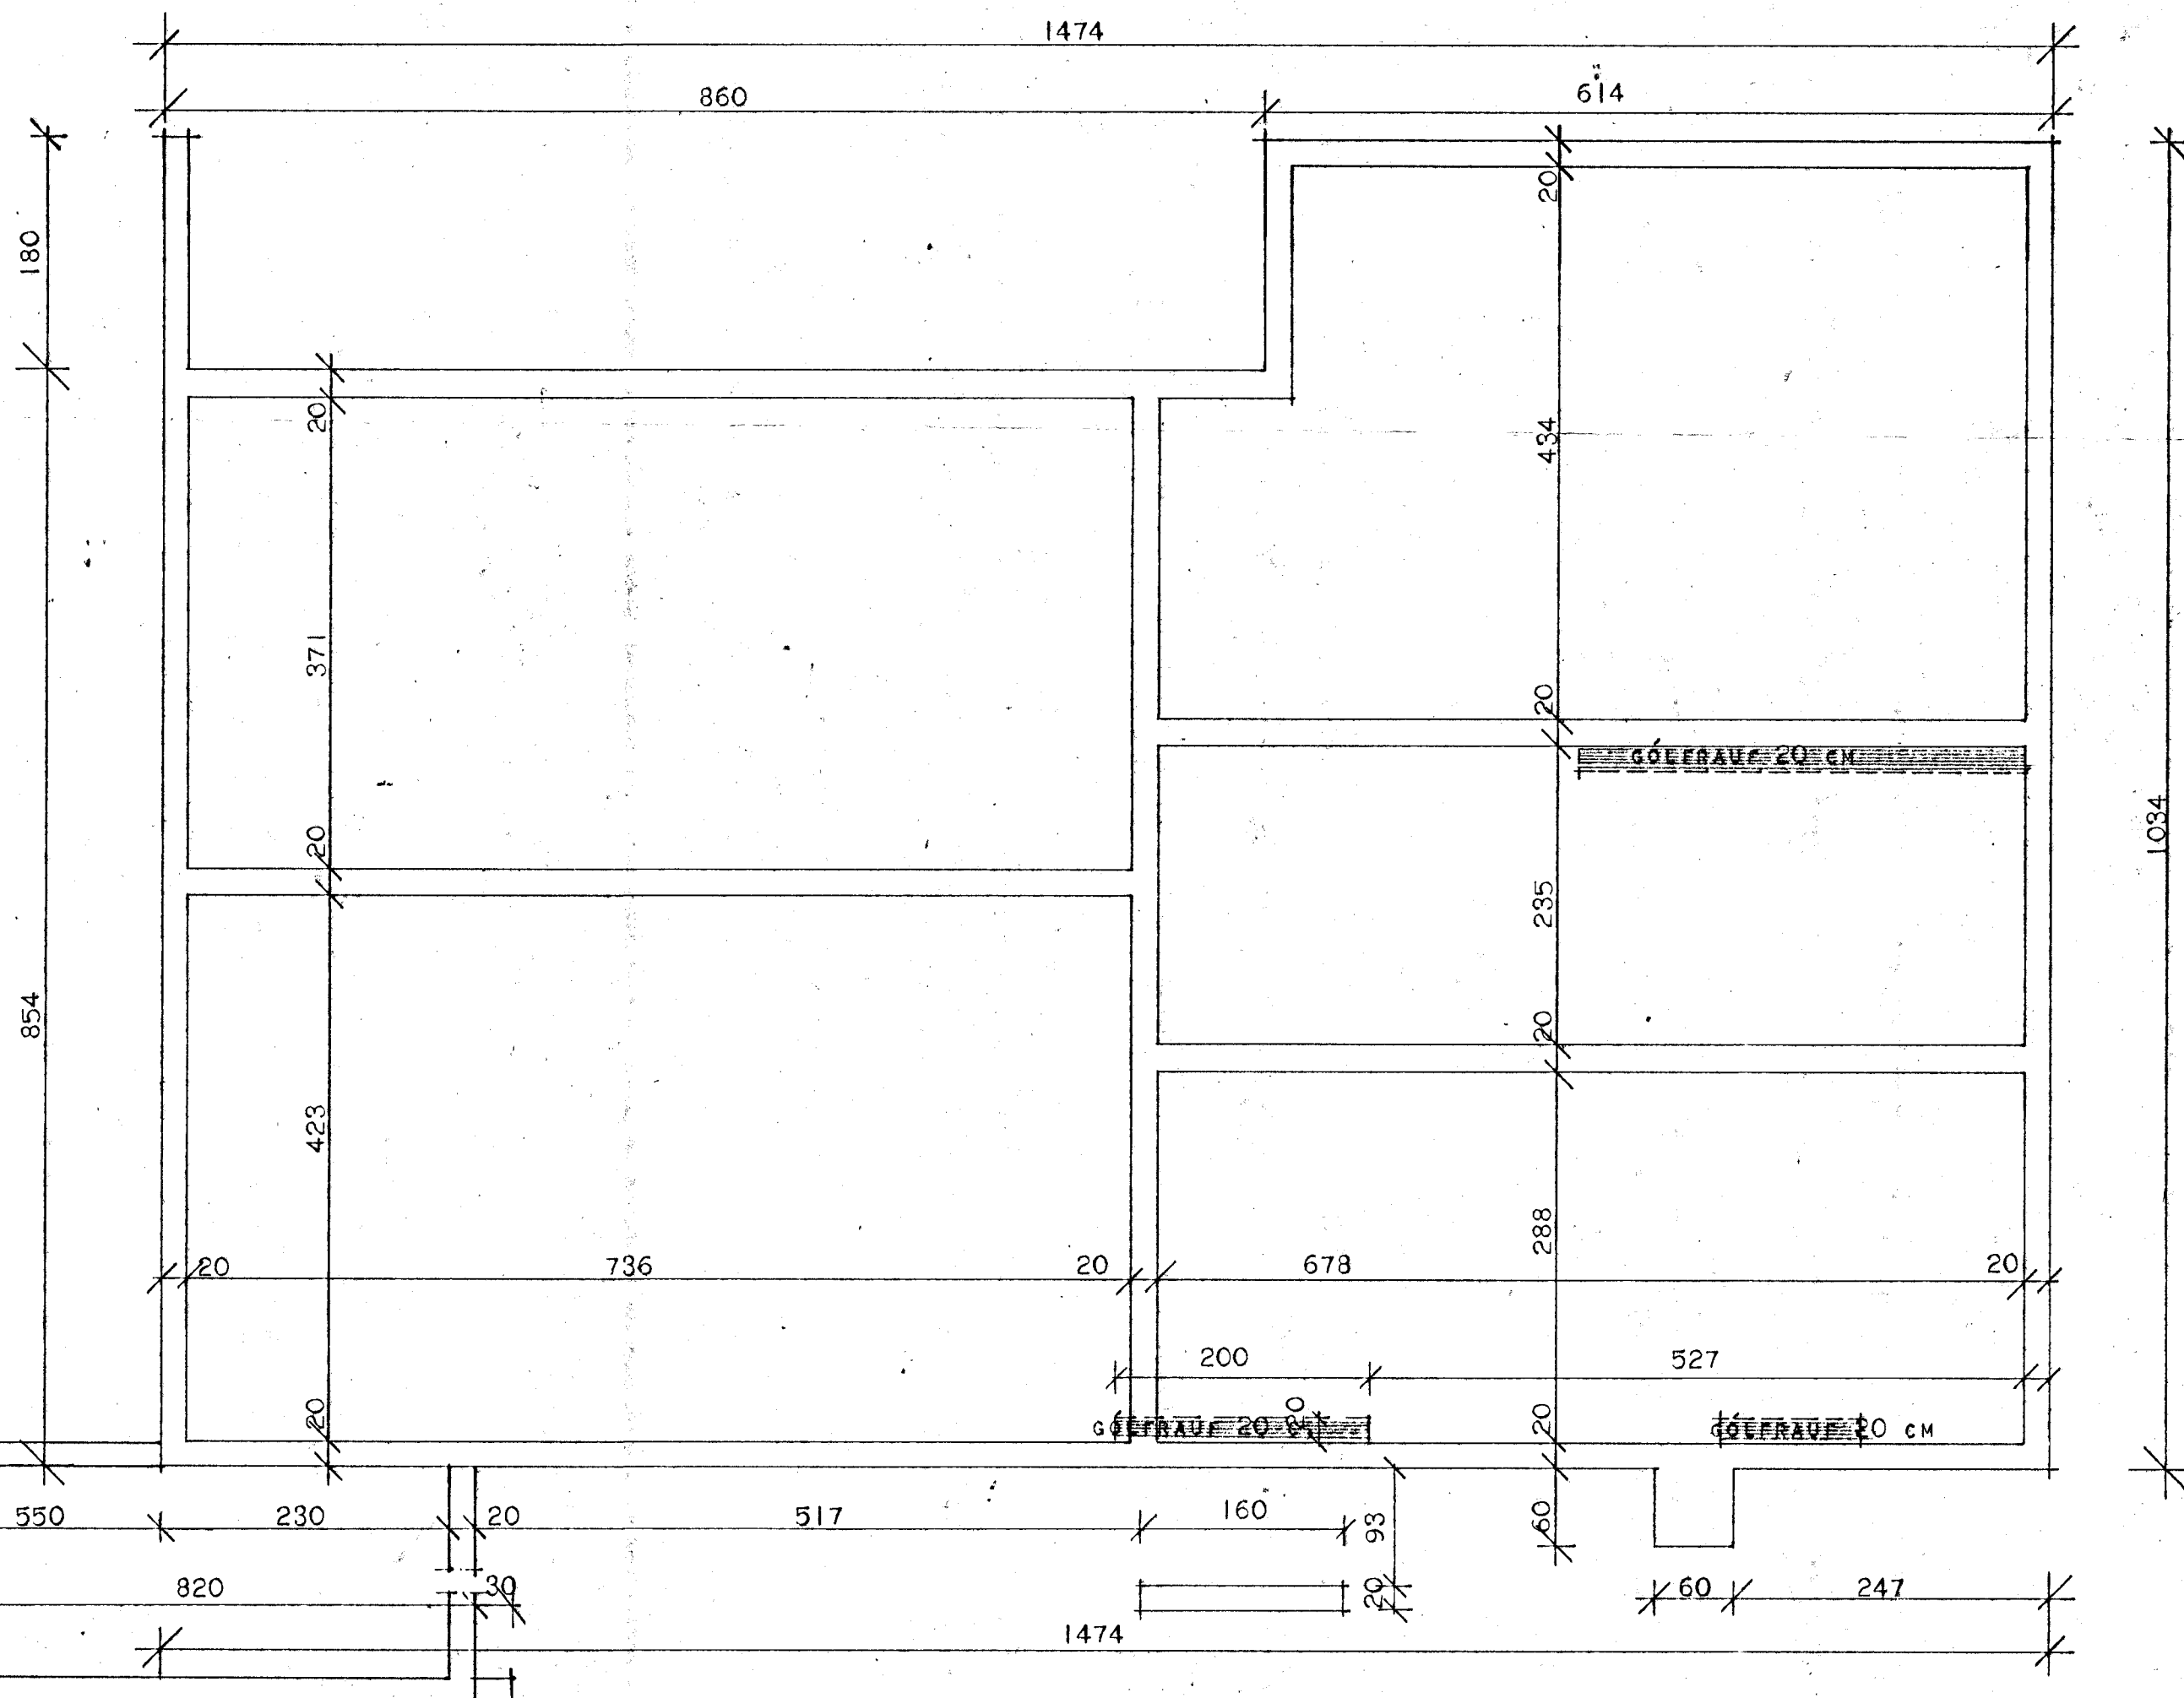

SKÝRINGAR.

BREIDD UNDIRSTADA SÉ 20 CM. EF Í GRUNNI ER KLÖPP EÐA MÓTHELLA. SÉ UM ANNAN JARÐVEG AÐ RÆÐA Í GRUNNI, SKAL HAFT SAMRÁÐ VIÐ TEIKNISTOFU H.M.S.R. DYPT Á UNDIRSTÖÐUM SÉ MINNST 120 CM. NIÐUR FYRIR JARÐVEGSYFIRBORD NEMA EF KLÖPP ER OFAR Í GRUNNI. ÞÓ SKULU UNDIRSTÖÐUVEGGIR EIGI VERA GRYNNRI EN 30 CM. NIÐUR FYRIR NEDRI BRUN Á BOTNPLÖTU.

BLÖNDUN STEYPU.

Í UNDIRSTÖÐUM OG BOTNPLÖTU SÉ SEMENTSMAGN Í STEYPU 250 KG/M³ STEYPU. S 120 SAMKV. Í SL 10. NOTA SKAL LOFTBLENDI OG VÍBRERA STEYPUNA. SIGMÁL STEYPU SÉ 6-8 CM.

JÁRNBENDING.

NOTA SKAL KAMBSTÁL K 40 MEÐ R_J=2000 KG/CM² Í BOTNPLÖTU KOMI JARNANET K 8 3/8 30 Í KROSS Í UNDIRSTÖÐUVEGGJUM 2 K 10 LÁRETT EFST OG NEDST SBR. ÞVERSNID. LÁRETT JÄRN SÉU HEIL EÐA VÍXILLÖGD UM 60 CM. ÖNNUR JÄRN SJÁ TEIKNINGU. ÖLL ÖNEFND MÁL Á TEIKNINGUNNI ERU Í CM. NEMA ÞVERMÁL JÄRNA SEM ERU Í MM.

SWANAGÖVEGAR 9	
HÚSNÆÐISMÁLASTOFNUN RÍKISINS	
UNDIRSTÖÐUR OG RAUF FYRIR HITALÖGN.	SÉRTEIKNING VERK NR. 1071.
MÁL 1:20 1:50	
REIKN. B. Guðaf. TEIKN. K. Ragnard. Björn Guðaf.	