


Samþykkt á fundi bygginga-  
nefndar p. 6/5 1992  
BYGGINGAÞRÚÐ  
Í HAFNARFIRDI  
Sigríður Halldóttir

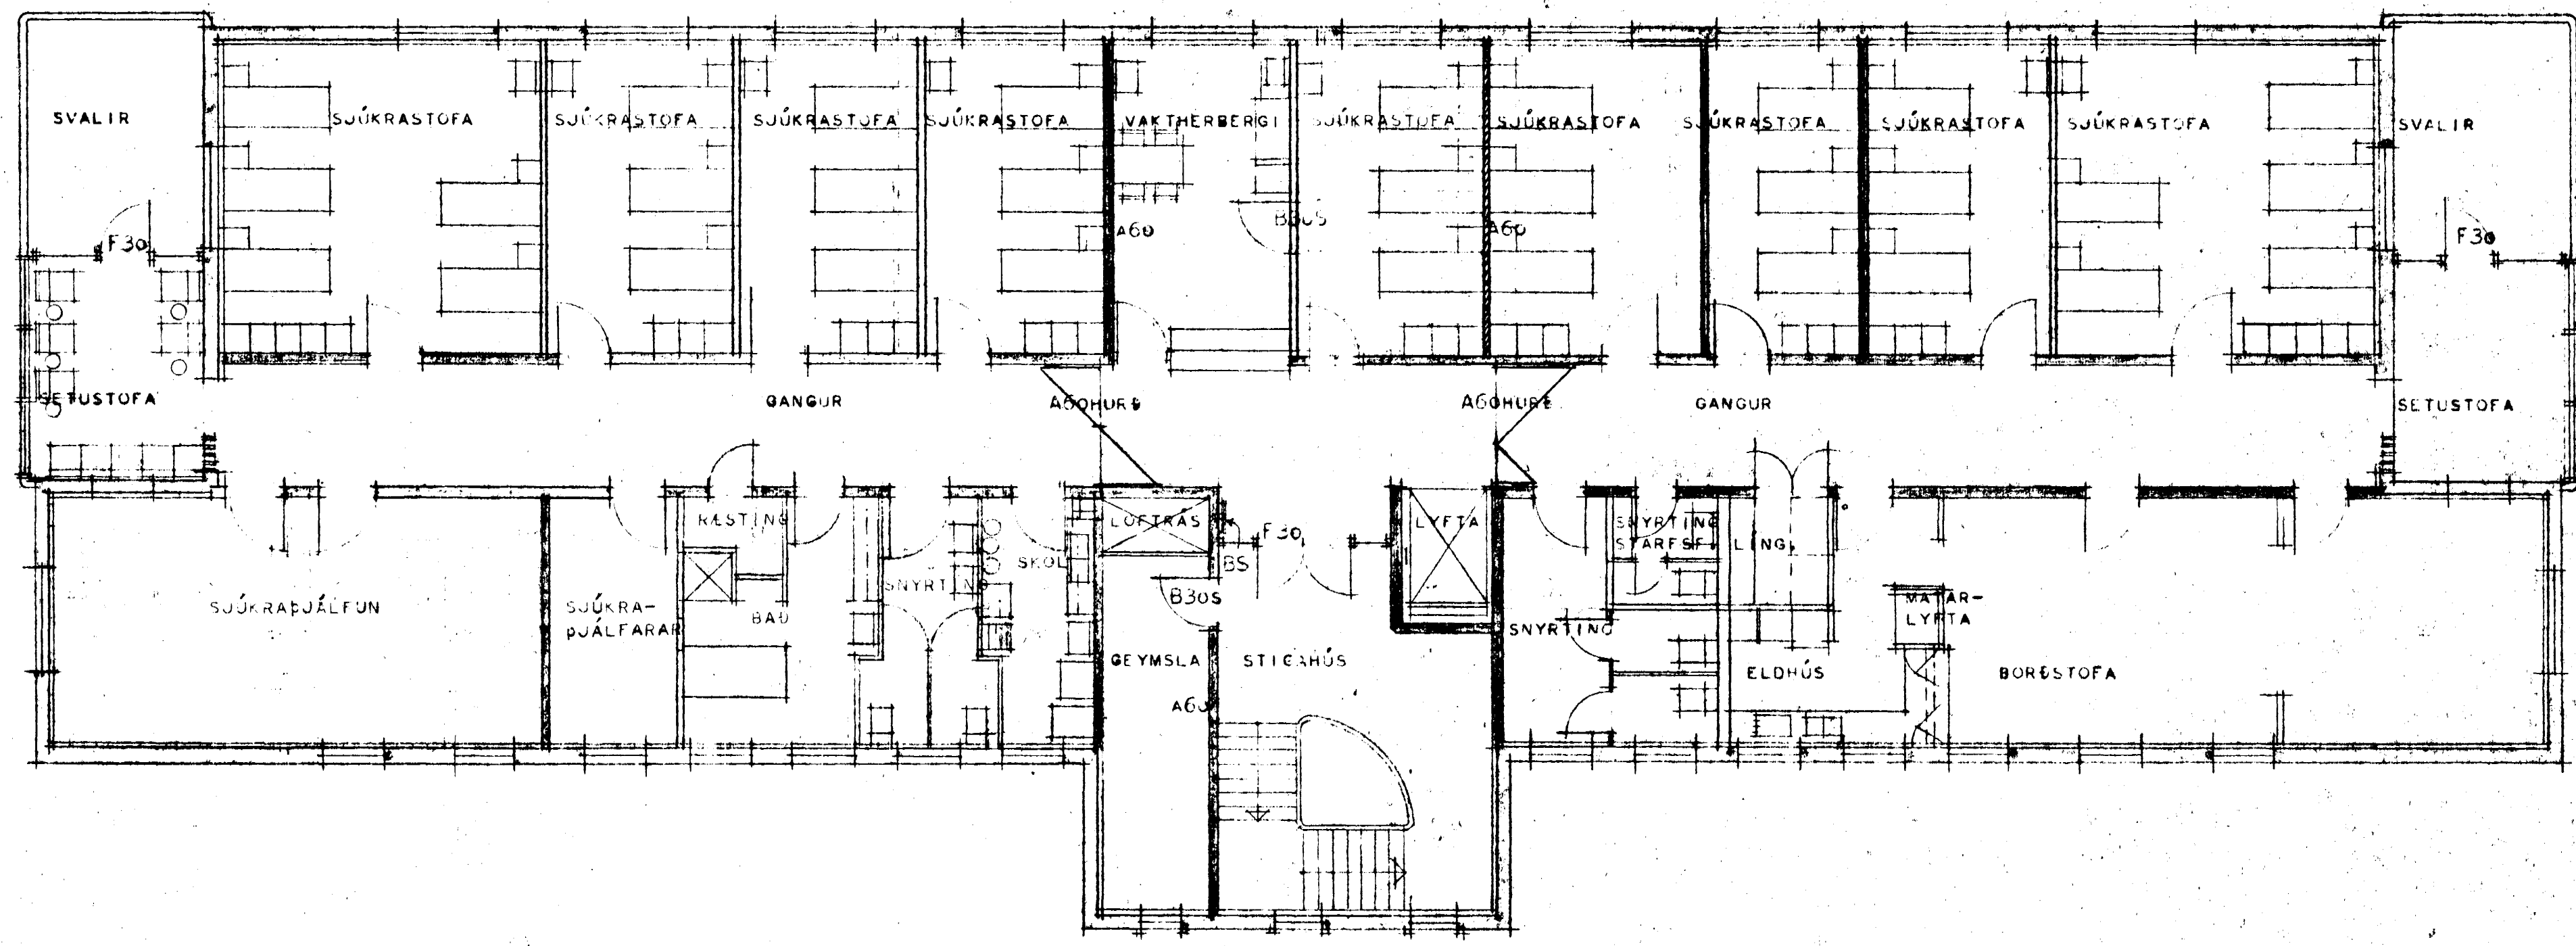

GRUNNMÝND 2. HÆÐAR

St. givna 1979  
Brunamálastofnun ríkisins  
SAMBY  
5 MAI 1999  
Arni Arnason

BREYTT 1979  
Breytt maí 1993 te.  
teikn. brunavarnir

ELLTHEIMILIS SÓLVANGUR, HAFNARFIRDI.  
BREYTT INNRETTINGU Á 2. HÆÐ 1:100  
REYKJAVÍK, OKTÓBER, 1974  
ÞORVALDUR KRISTMUNDSSON  
ARKITEKT  
MAGNÚS GUDMUNDSSON