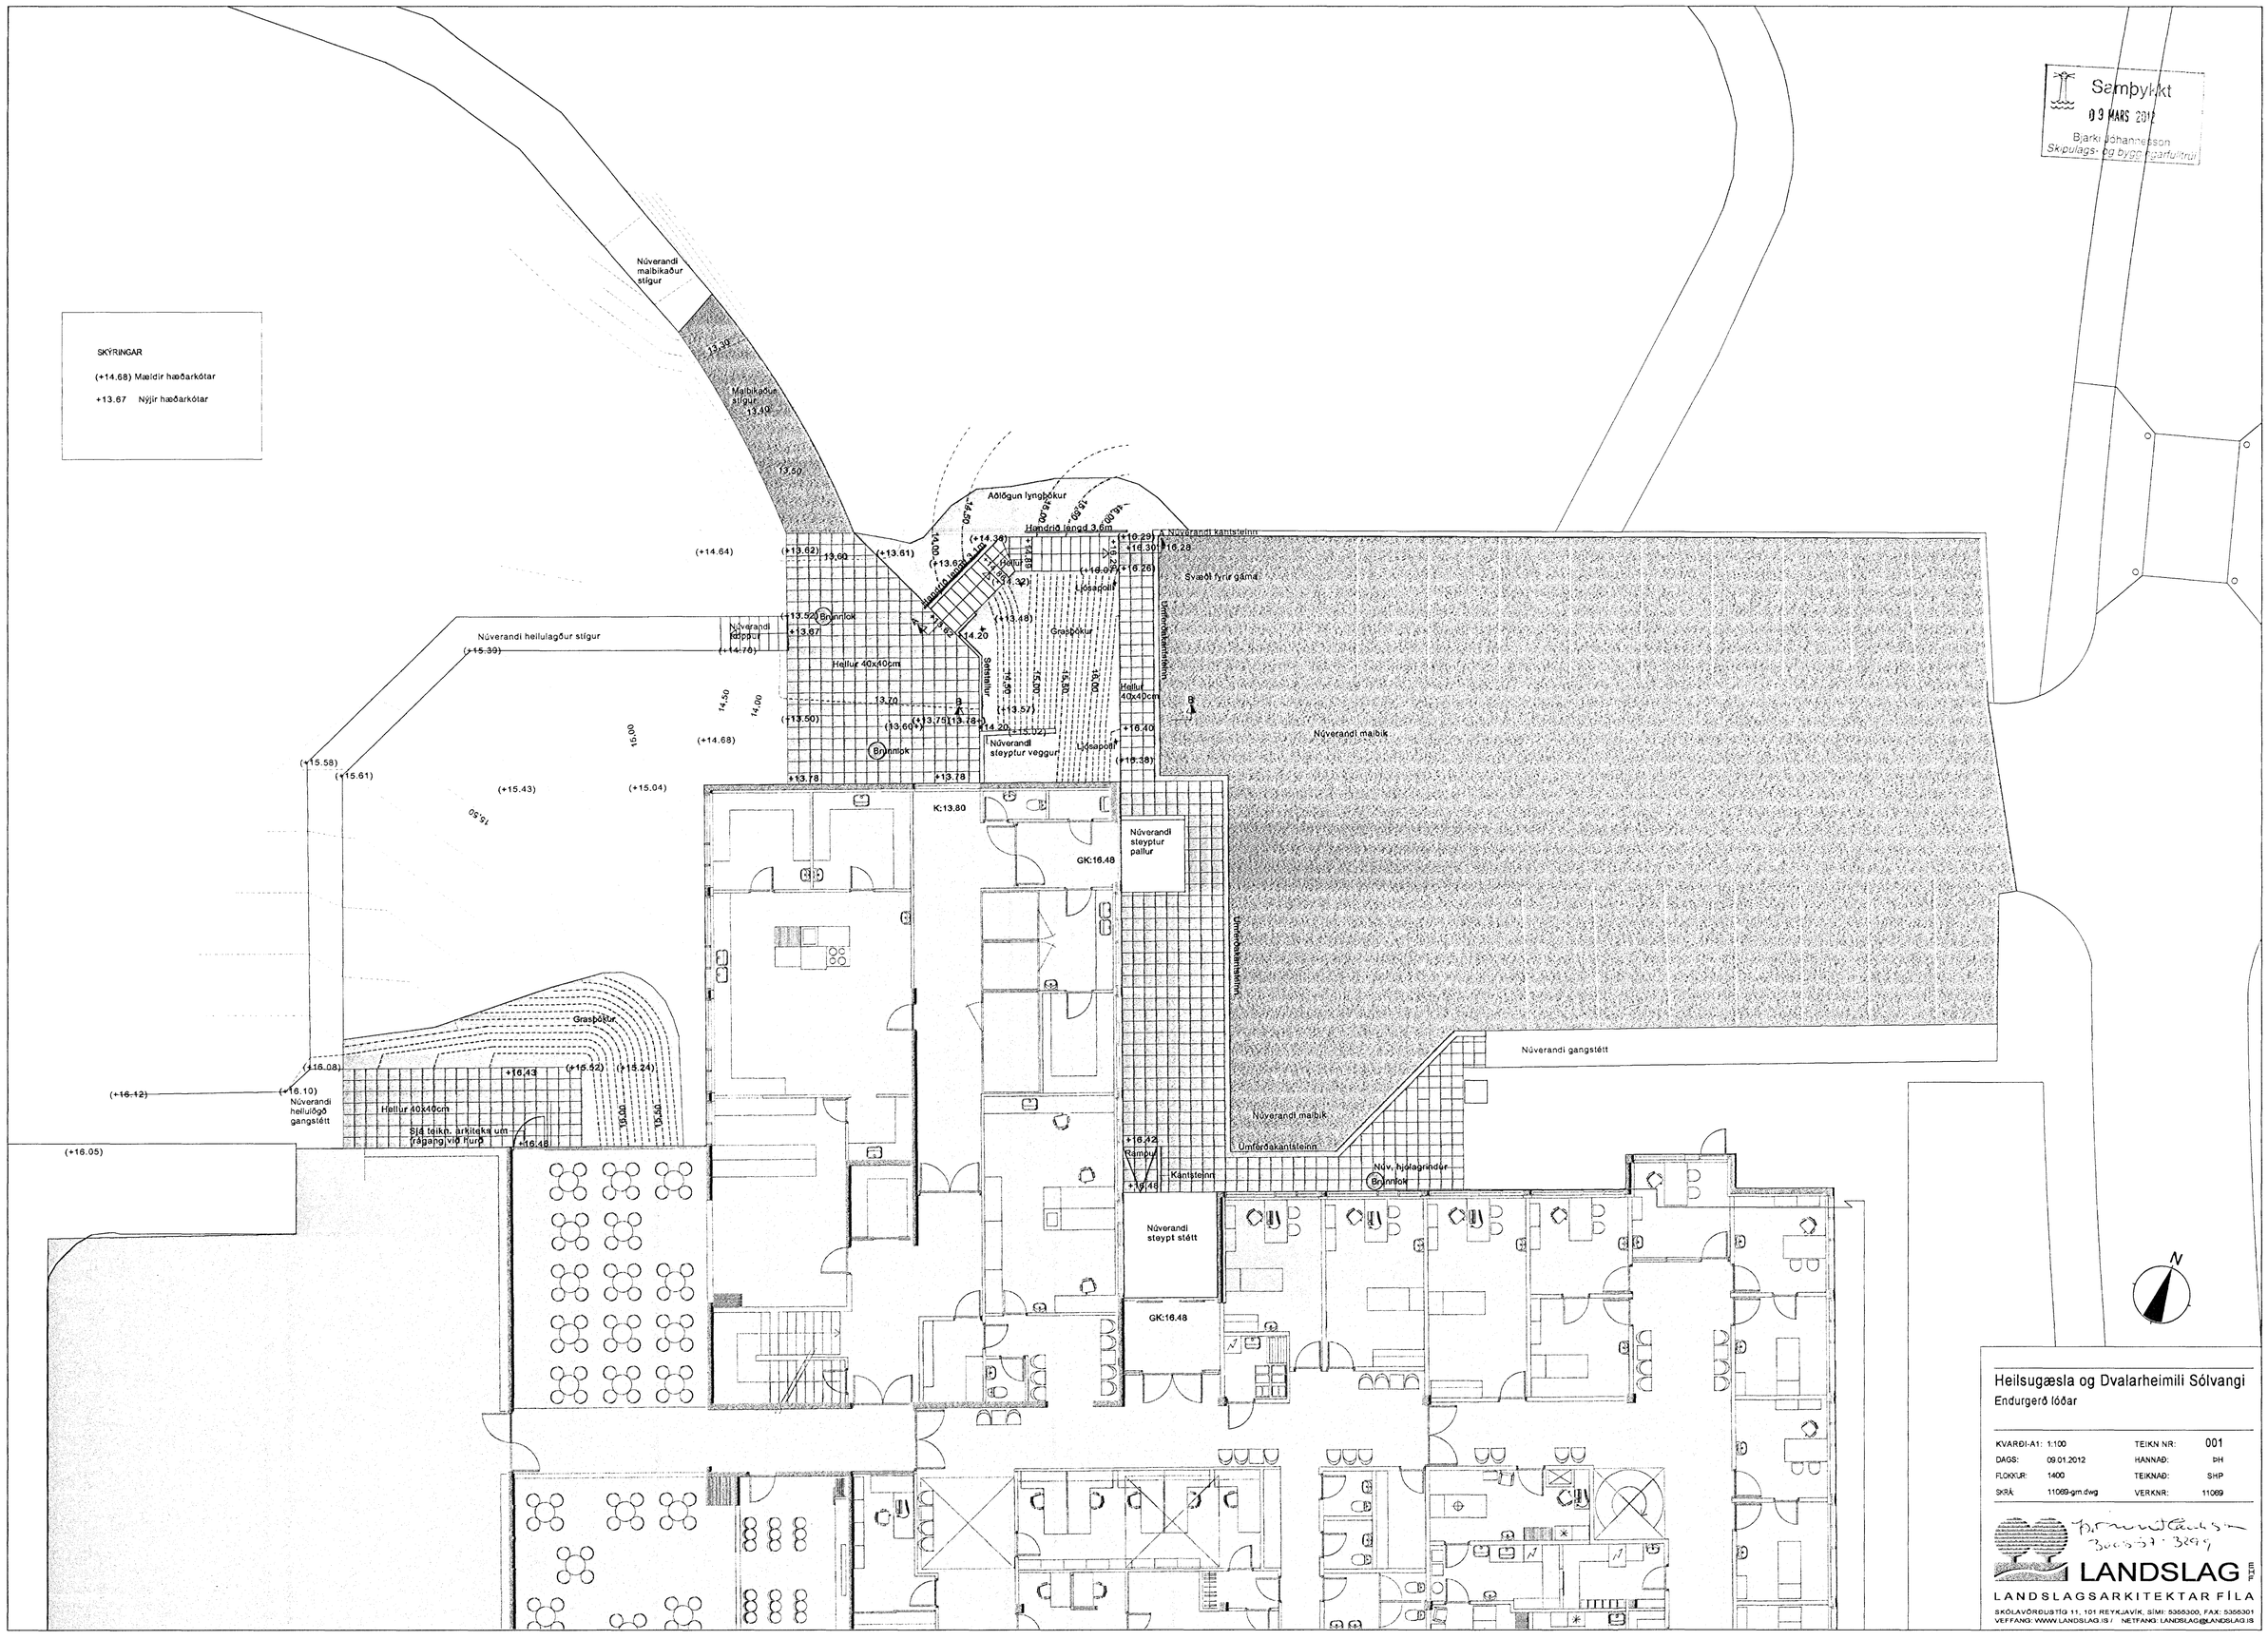

Sampykkt
09 MARS 2012
Bjarki Jóhannesson
Skipulags- og byggingarfulltrúi

Heilsugæsla og Dvalarheimili Sólvangi

Endurgerð lóðar

KVARÐI-A1:	1:100	TEIKN NR:	001
DAGS:	09.01.2012	HANNAÐ:	ÞH
FLOKKUR:	1400	TEIKNAÐ:	SHP
SKRÁ:	11069-gm.dwg	VERKNR:	11069

LANDSLAG
LANDSLAGSARKITEKTAR FÍLA
SKÓLAVÖRÐUSTÍG 11, 101 REYKJAVÍK, SÍMI: 5355300, FAX: 5355301
VEFFANG: WWW.LANDSLAG.IS / NETFANG: LANDSLAG@LANDSLAG.IS