


RP

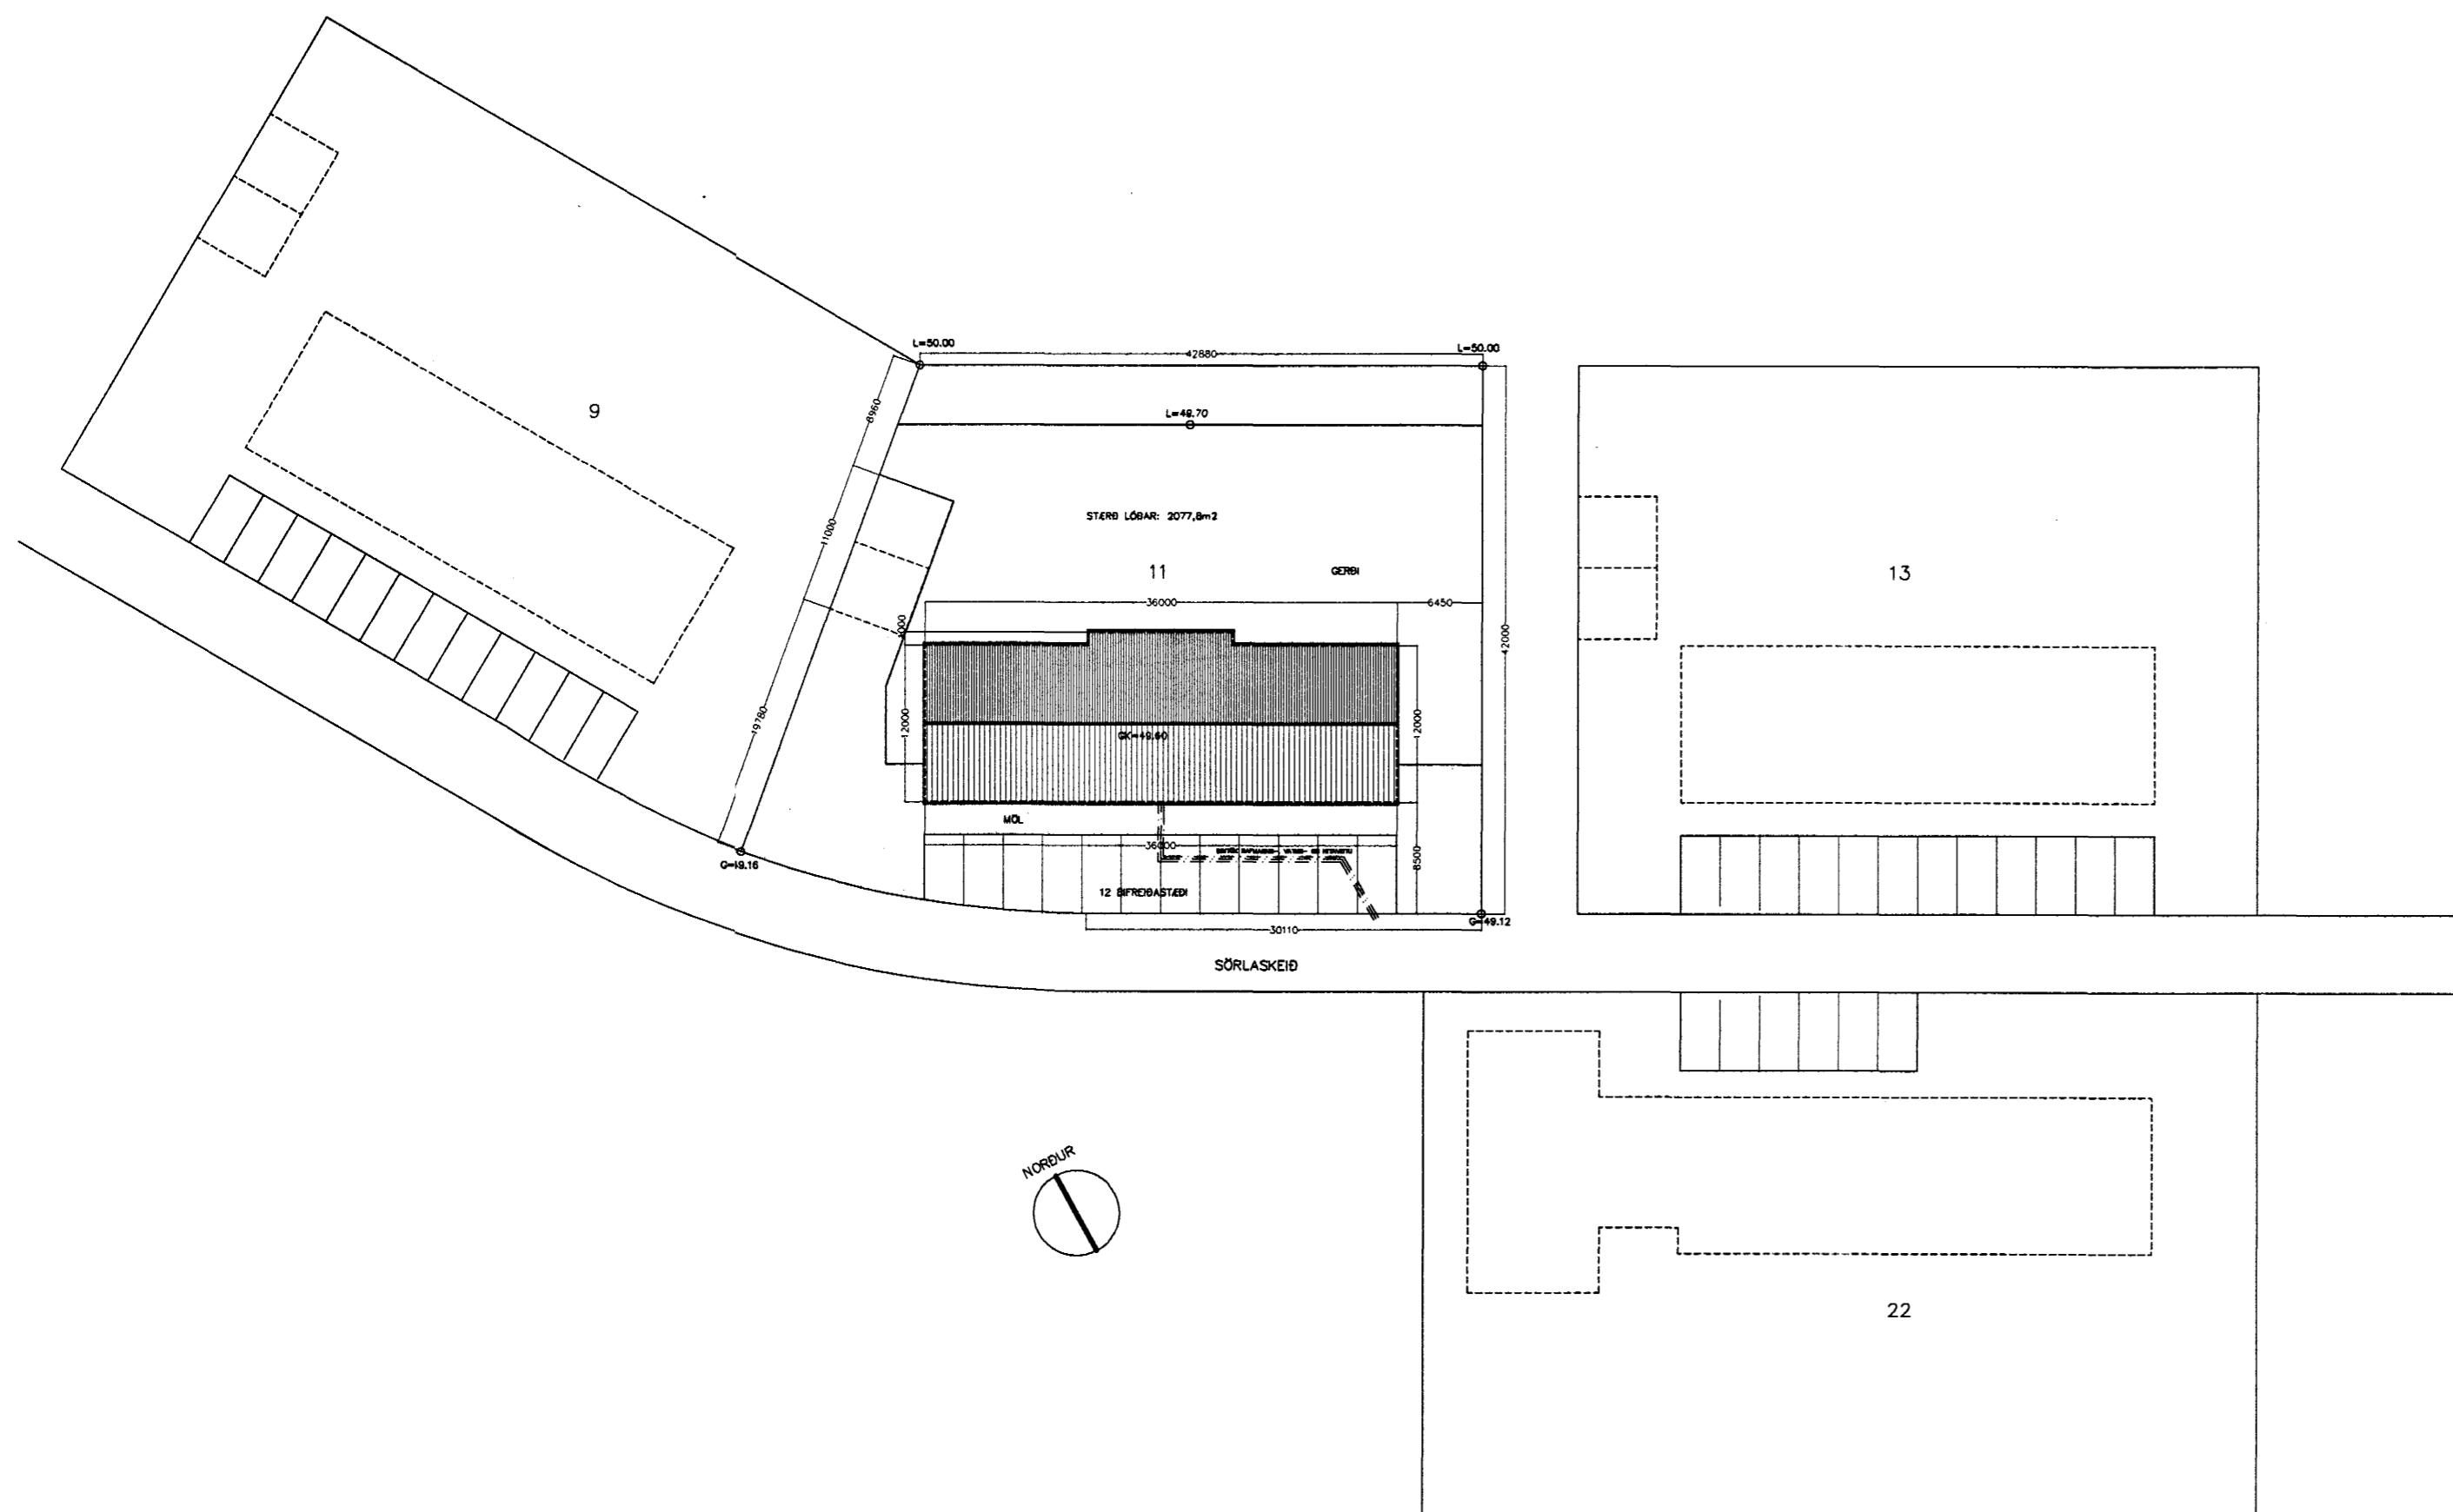

BYGGINGARLÝSING:

Húsið er steypt á staðnum á hefðbundinn hátt. Það er byggt á púða með 20cm Þykkum sökkulveggjum og 12 cm Þykkri gólfplötu. Steyptir útveggir og innveggir eru 15cm Þykkir. Útveggir eru einangraðir að utan með 75mm Þéttull og klæddir standandi bárujárnsklæðningu. Uppbygging veggjar undir klæðningu er eftirfarandi:

75mm einangrun, 50x70mm trégrind sem fest er í steypu með vinklum c/c 750mm, vindpappi og bárujárn. (útlöftun verður á milli bára).

Þak er hefðbundið sperruþak með 200mm einangrun á milli sperra. Ofan á sperrur koma 25mm borð með bili á milli og ofan á þau bárujárn. Að innanverðu verður þakið einnig klætt bárujárn.

Gluggar í kaffiástöðu og á snyrtinum verða hefðbundnir viðargluggar sem eru steyptir í gluggaopin. Rúður í hesthúsi verða steyptar í gluggaopin og því enginn karmur að innanverðu. Að utanverðu kemur glerlisti úr timbri sem er klæddur af með áláfellu sem gengur fram fyrir báruklæðninguna og er þar beygð ofan í 2 báru.

Léttir innveggir verða úr 12mm spónaplötum á 70mm timburgrind. 70mm einangrun verður í grindinni. Allar klæðningar innanhúss eru í flokki 1.

Einangrun hússins er skv. gr. 180.3 í byggingarreglugerð: U-gildi byggingarhluta

Þak	0.2
Útveggir	0.4
Gluggar	2.0
Gólf	0.3

Gólfplata undir kaffiástöðu verður einangruð með 75mm einangrun en aðrar gólfplötur eru ekki einangraðar.

Tað í stíjum hesthússins verður mokað með vélum og flutt á brött jafnóðum. Þ.a.l. eru taðgryfjur á 100 cm fjarlægð.

HEILDARSTÆRÐIR

SAMTALS 443.0 m²
1499.7 m³

STÆRD LÓÐAR 2077.8 m²

NÝTINGARHLUTFALL 0.21

Sigrður Ólafsdóttir 180946-3007
Sigrður Ólafsd. 071070-5069

BREYTT: 06.07.2000 TEXTA UPP TADGRYFJU BÆTT INN

SÖRLASKEIÐ 11, HAFNARFIRÐI
AFSTÓÐUMYND

SIGRÐUR ÓLAFSDÓTTIR
ARKITEKT FAÍ
RÁNARGÖTU 42
101 REYKJAVÍK
SÍMI 561-3780
e-mail: aritekt@ishof.is

MÆLIKVARÐI: 1:500
DAGS: 28.08.2000

TEIKNING NR: 1.00