
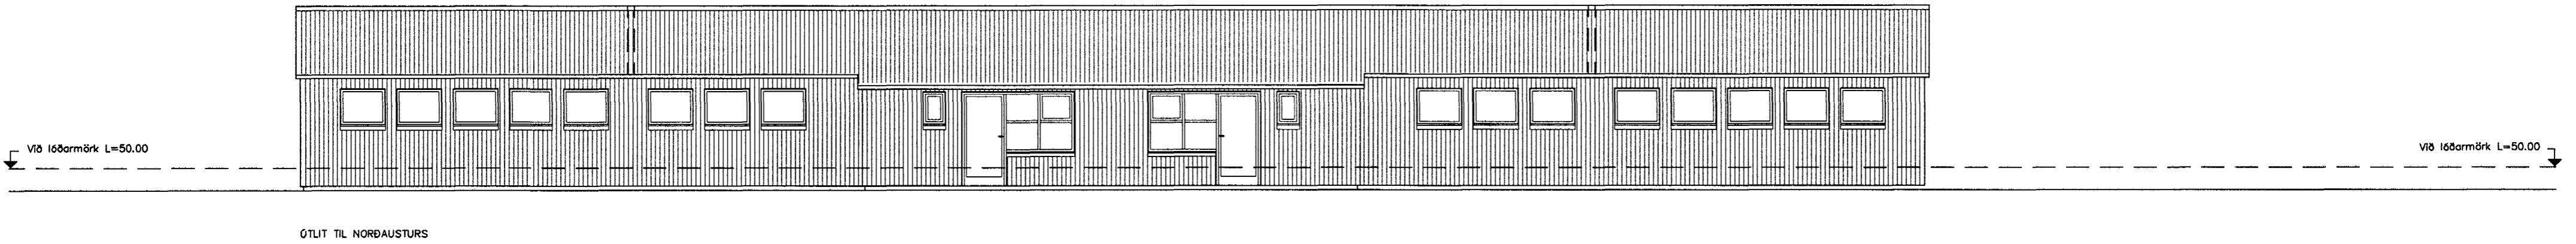


Samþykkt á fundi  
bygginganefndar þann  
19 JULI 2000

Byggingafulltrúinn í Hafnarfirði  
F.h. Kristján Þórarinnsson

KJP

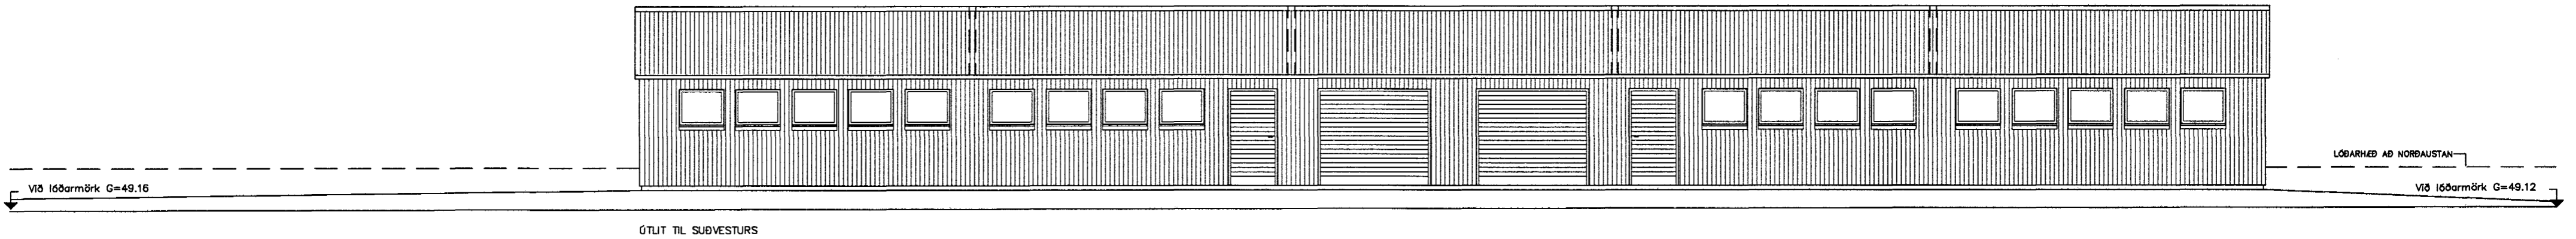

*Sigríður Ólafsdóttir* 180946-2169  
*Sigvínur Clafs d.* 071070-5069

SÖRLASKEIÐ 11, HAFNARFIRÐI ÚTLIT	SIGRÍÐUR ÓLAFSDÓTTIR ARKITEKT FAÍ RÁNARGÖTU 42 101 REYKJAVÍK SÍMI 561-3780 e-mail: arkitekt@ishoff.is
MÆLIKVÆRÐI: 1:100 DAGS: 28.06.2000	TEIKNING NR: 1.02