
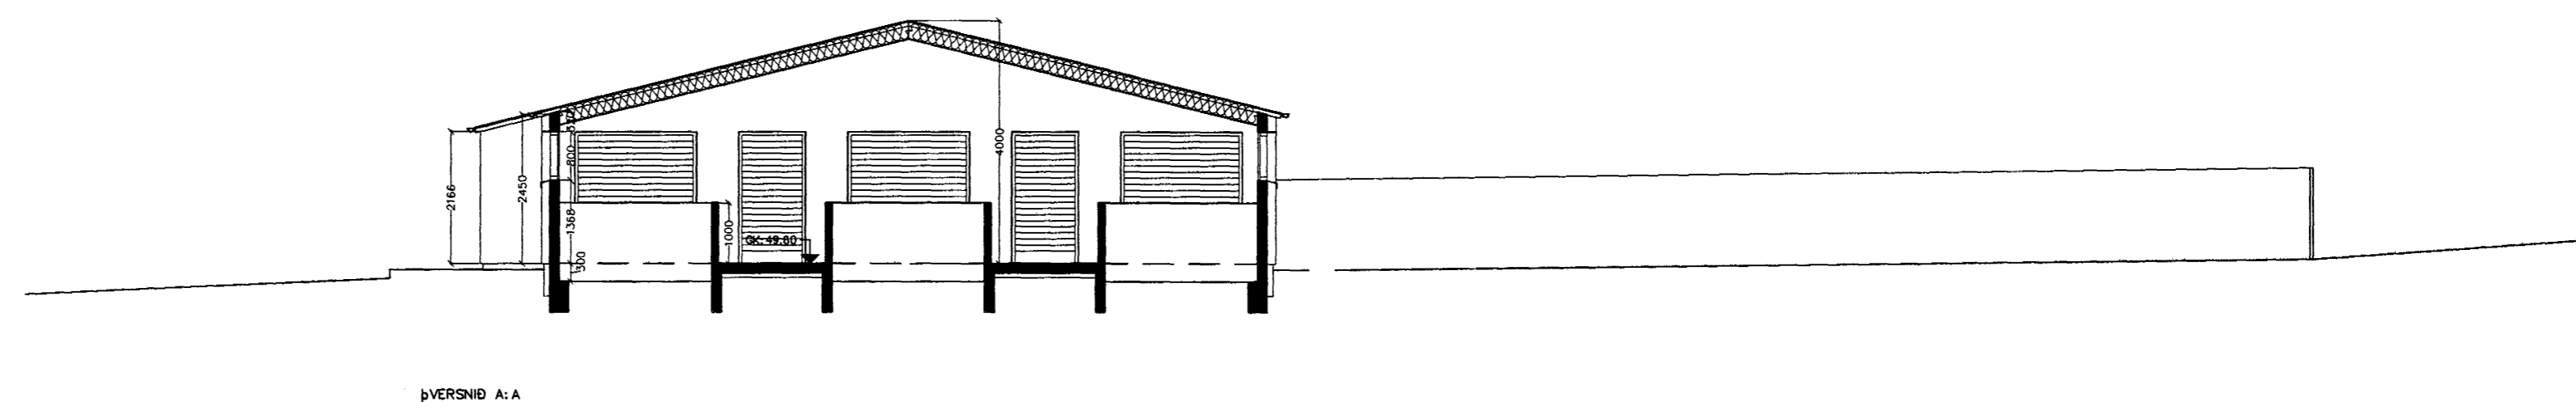
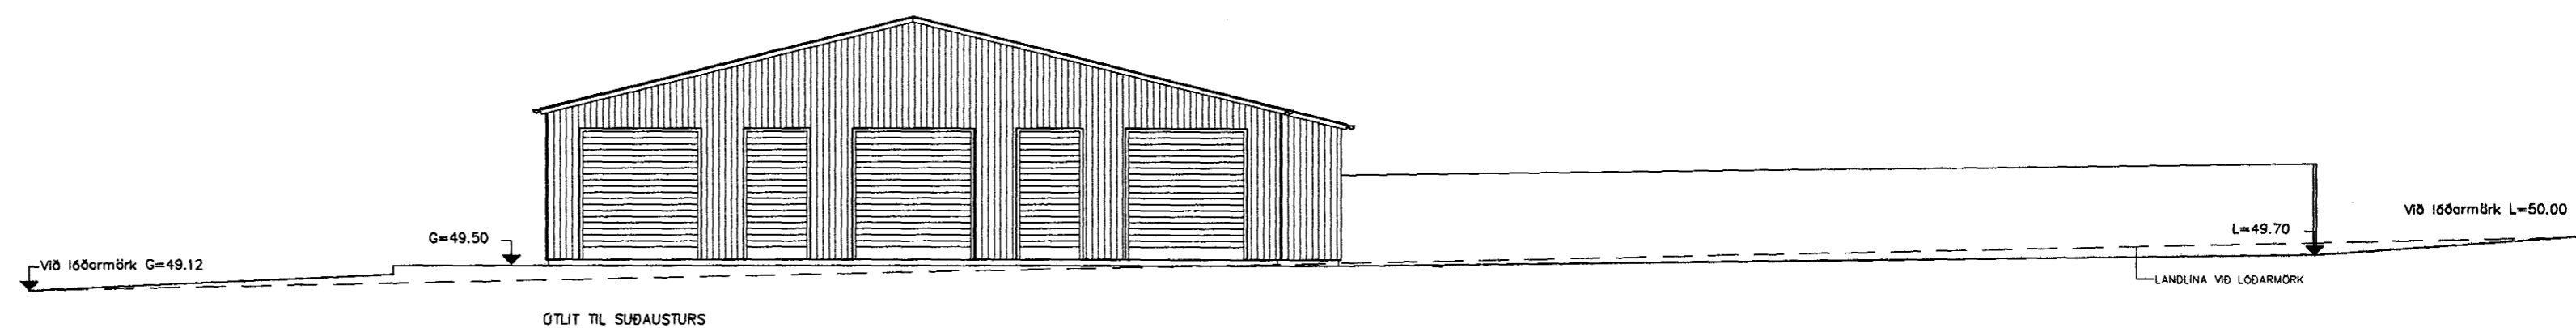


19 JULI 2000

Byggingafulltrúinn í Hafnarfirði
F.h. Kristján Þórarinnsson

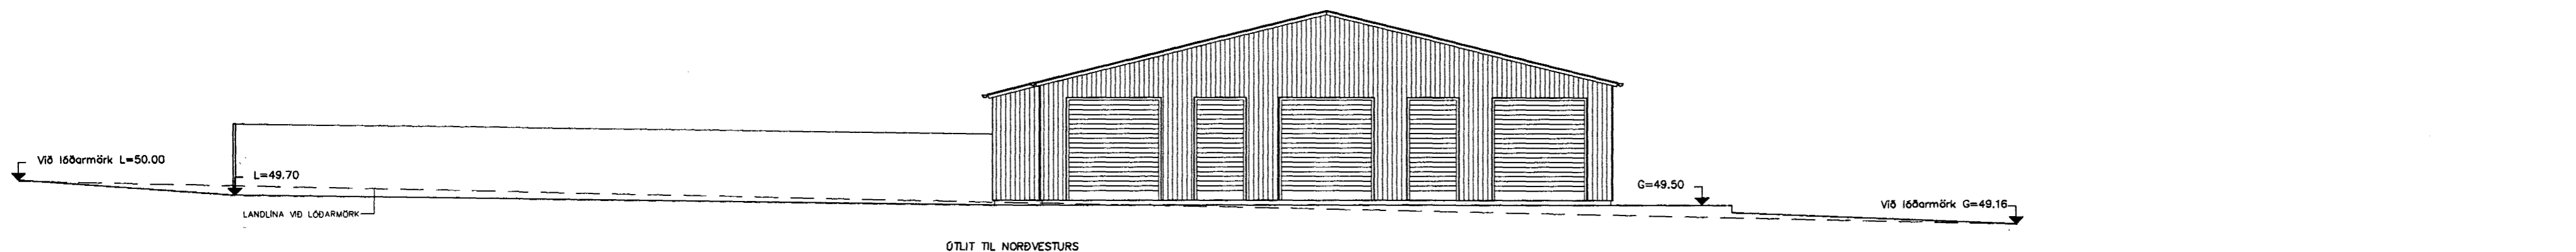

Stinn Þjornin 180546-3069
Sigríður Ólafsd. 071070-5069

SÖRLASKEIÐ 11, HAFNARFIRÐI ÚTLIT OG ÞVERSNIÐ	SIGRÍÐUR ÓLAFSDÓTTIR ARKITEKT FAÍ RÁNARGÖTU 42 101 REYKJAVÍK SÍMI 561-3760 e-mail: andstei@ishof.is
MÆLIKVÆÐI: 1:100 DAGS: 28.08.2000	TEIKNING NR: 1.04