

Veggir 1.hæðar og þakvirki.. mkv.:1:50

ALMENNAR SKÝRINGAR:
ÁRÍÐANDI AÐ VEL SÉ LESIÐ YFIR:

JÄRNABENDING ÚTVEGGJA:
 Járn min > 5 cm frá útveggja.
 Lárétt : K10c/c 20cm
 Lóðrétt:K10c/c 20cm

STEYPUSTYRKARSTÁL:
 KS 40 suðuhæft stál. Mál á lykkjum eru utanmál.
 Ekki má skeyta meira en þrjú hvern jarn í sama sniði.
 Upp með, undir og yfir öll op og í endaveggi skal selja 2K10 og skulu þessi jarn ná min 70cm út fyrir brún opsins þar sem því verður við komið. Bitar-járnabending bita skulu ná min 10cm inn á vegg eða sæti.
 Plata skal fá min 10cm sæti.


STEYPA:
 Öl steypa skal uppfylla kröfur ÍST-14 svo og eftirfarandi:
 Fjarlægðarstuðull lofts < 0,25 mm
 Loftinnihald: 5-6 %
 Vatns/Sementtala 0,45-0,50
 Styrkleiki steypu > S250
 Sementsmagn > 300kg/m³
 Sjá einnig framur ákvaðni verklysingar.
 Styrkleiki steypu skalkveggja er S200.
 Sementsmagn > 250kg/m³.

STEYPUSTYRKARSTÁL:
 KS 40 suðuhæft stál. Mál á lykkjum eru utanmál.
 Ekki má skeyta meira en þrjú hvern jarn í sama sniði.
 Upp með, undir og yfir öll op og í endaveggi skal selja 2K10 og skulu þessi jarn ná min 70cm út fyrir brún opsins þar sem því verður við komið. Bitar-járnabending bita skulu ná min 10cm inn á vegg eða sæti.
 Plata skal fá min 5 cm sæti.


JÄRNABENDING MILLIVEGGJA:
 Járn bendist í miðjan vegg, nema annað sé sýnt á teikningum, svo sem engin jarn í milliveggjum.
 Lárétt : Bendinet K131 möskvi c/c 15cm
 Lóðrétt: Bendinet K131 möskvi c/c 15cm

SKÝRINGAR


ALLT TIMBUR SKAL VERA BEINT HEILT OG GALLALAUST
 ALLUR SAUMUR OG FESTINGAR SKAL VERA
 GALVANHODDAD
 SPERRUNDA Í STEYPU SKAL FOAVERJA MED AMK 2
 UMFERÐUM MED G6DU FOAVARNAREFNI

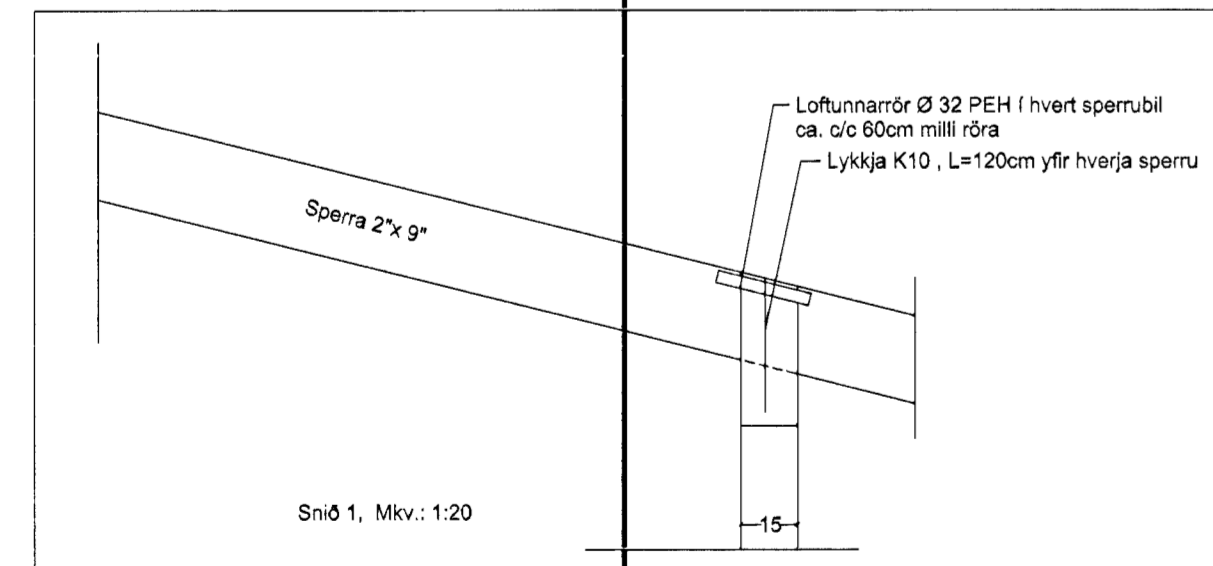


Snið 1, Mkv.: 1:20

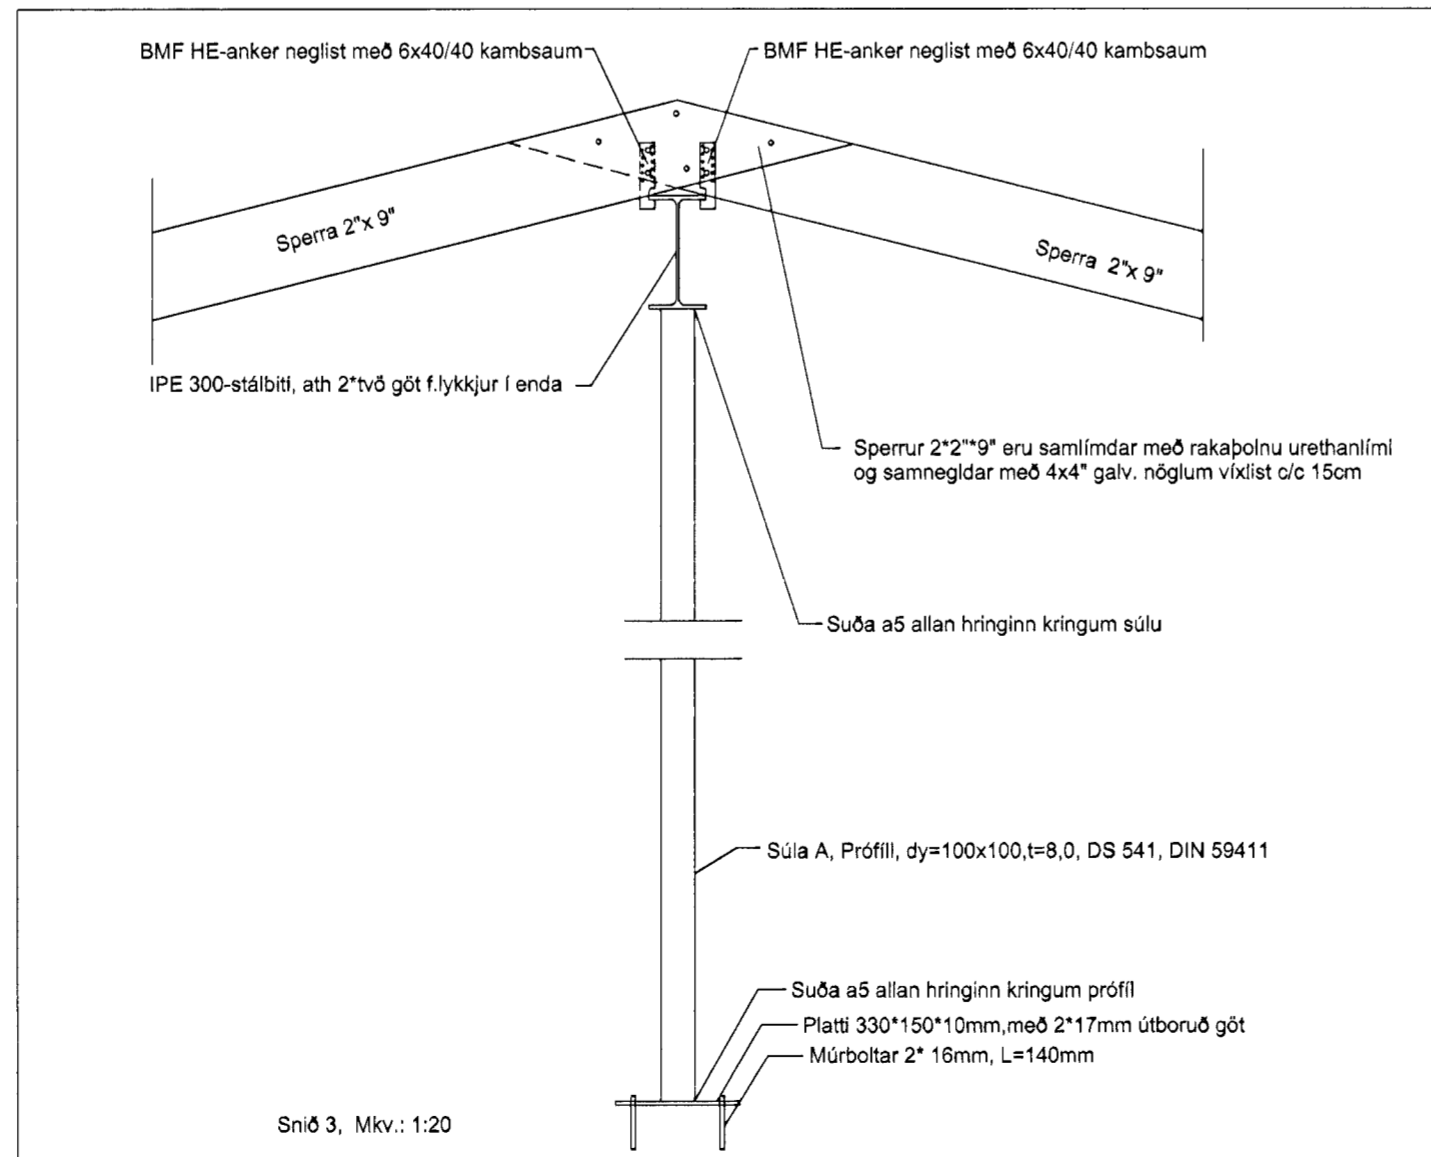


Snið 3, Mkv.: 1:20

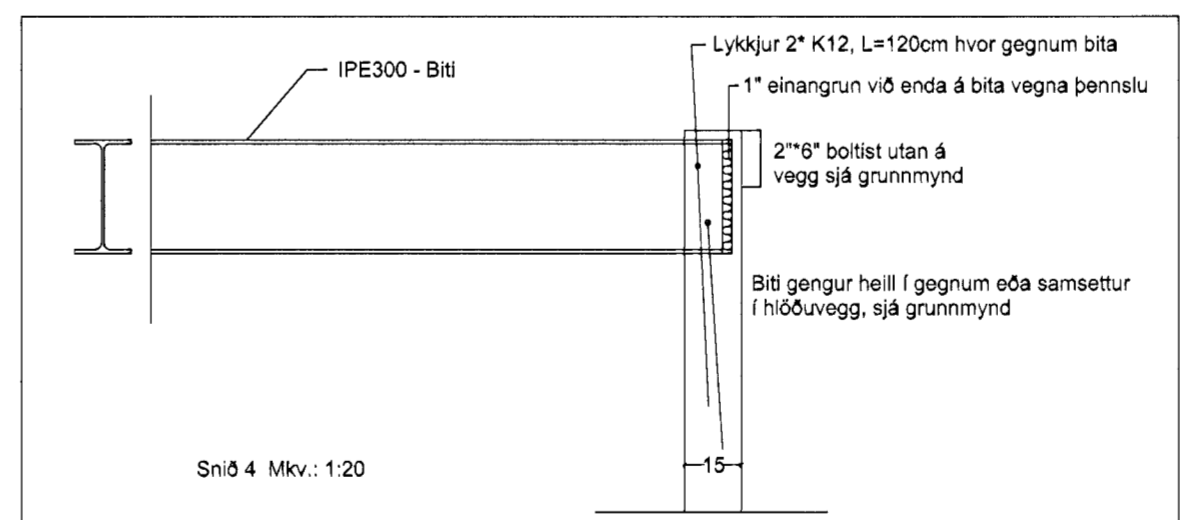

Snið 4 Mkv.: 1:20

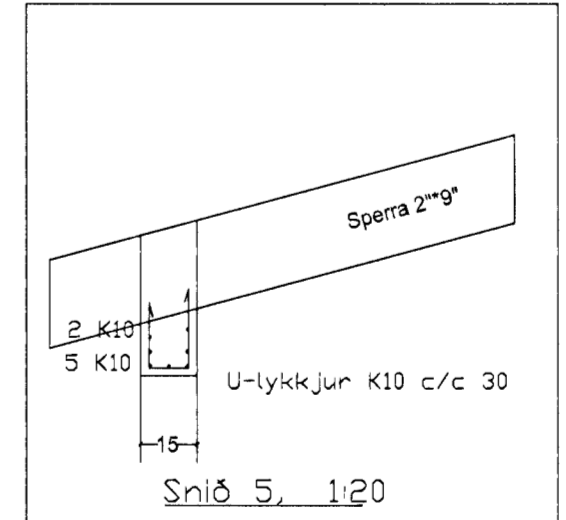

Snið 5, 1:20

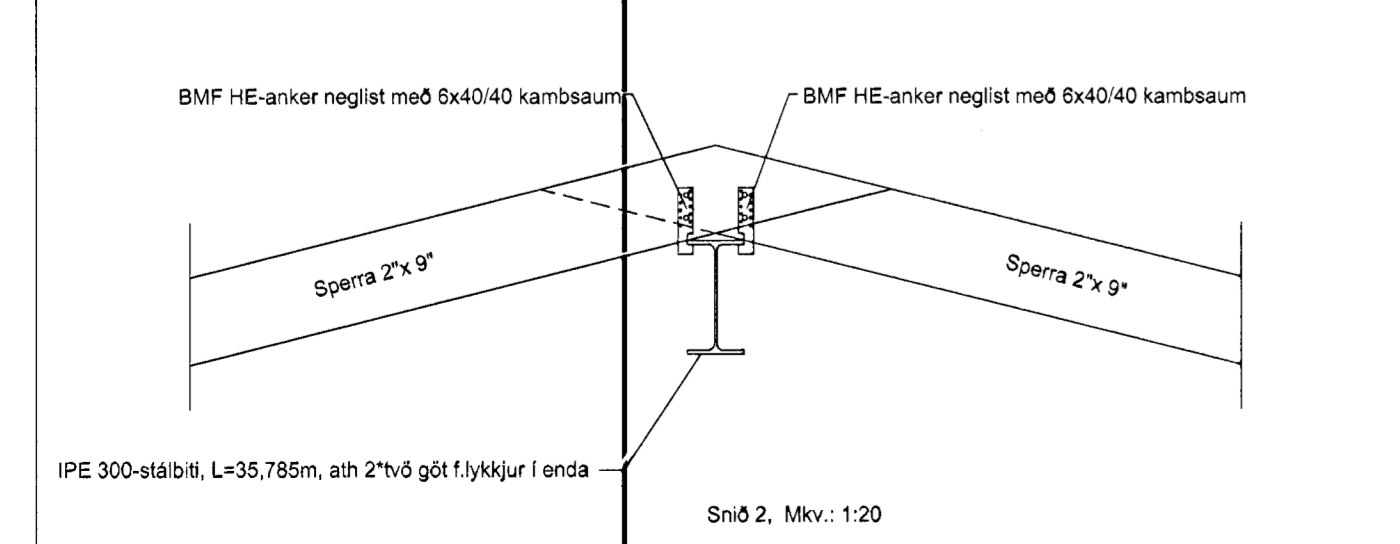

Snið 2, Mkv.: 1:20

Byggingafráttir Hafnarfirði
 15 SEPT. 2000
 SS

STADUR:	Sörlaskeið 11, 220 Hafnarfirði	BLAD NR:	1-03
SKÝRING:	Veggir 1. hæðar og þakvirki, smíð í vegg og þakvirki, skýringar.	KVARDI:	1:50, 1:20
REIKN:		REIKN:	Sigurbj. Hall.
TEIKN:	Sigurbjartur Halldórsson kt: 230656-3479, Vir:43064.	TEIKN:	Sigurbj. Hall.
BYGGINGATEKNIFRÆÐINGUR:	FTFÍ	DAGS:	13/9 2000
SUBURGATA:	78, 220 HAFNARFIRÐI, sími 565-5707.	VERKFR:	
SAMP:		SÖRLASK:	Sörlask 11, teikn103