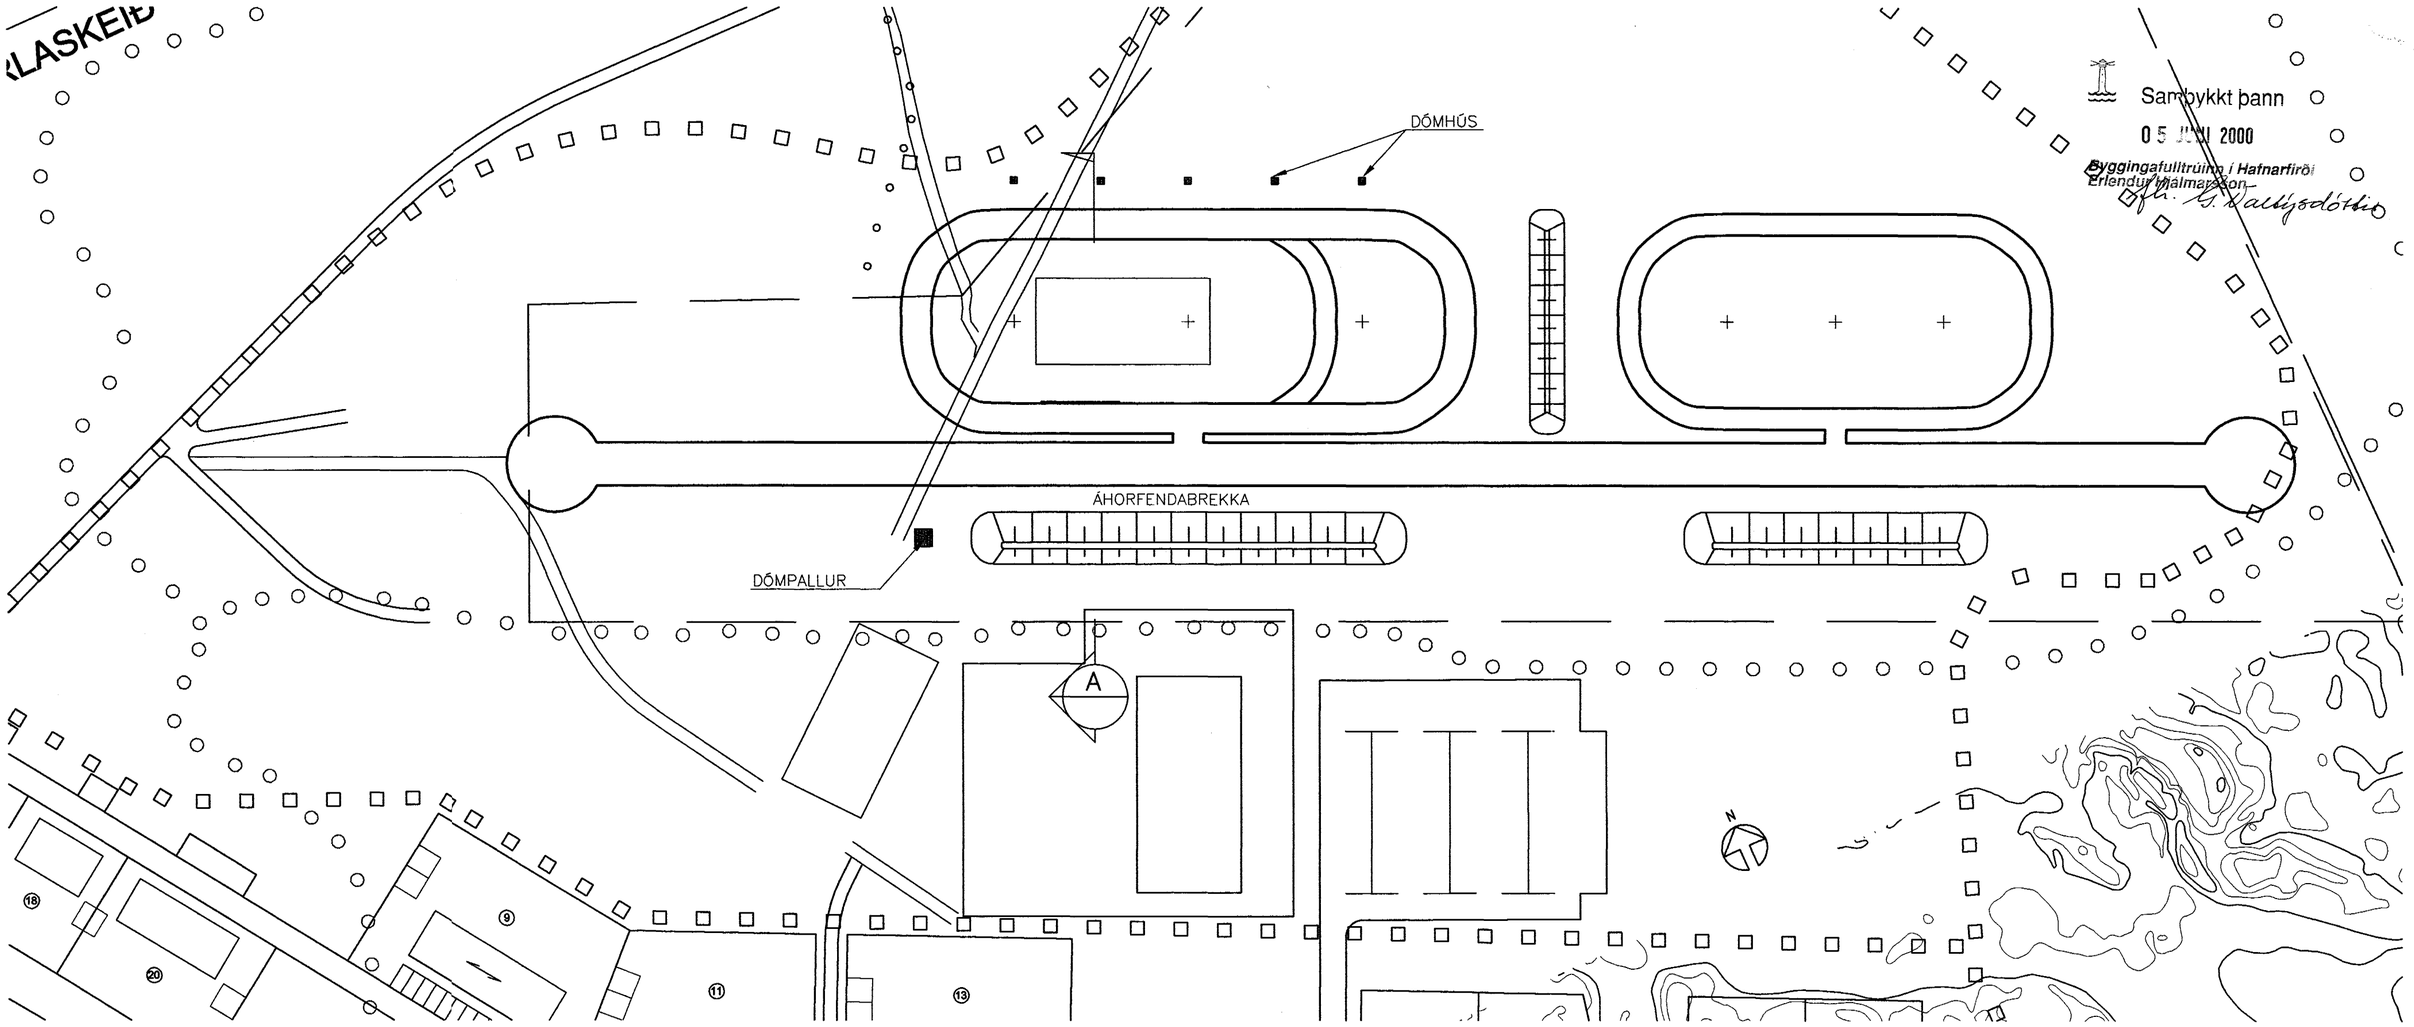

Samþykkt þann
05 JÚNÍ 2000
Byggingafulltrúinn í Hafnarfirði
Erlendur Hjálmarsson

SNIÐ A
1:200

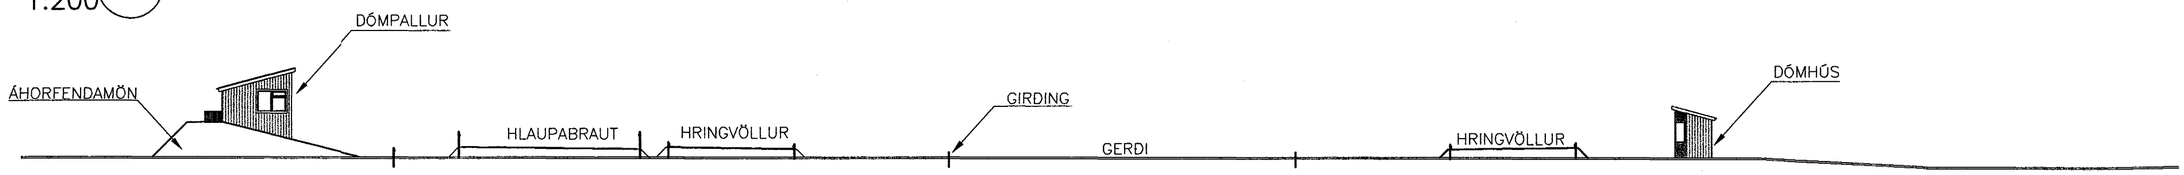

Mkv.1:1000 0 20 40 60m

99817Y02.DWG XREF: 8222HL, 8224HL, SORLI-GM, VSBA2HF

HAFNARFJARÐARBÆR
UMHVERFIS- OG TÆKNISVIÐ

VSB VERKFRÆÐISTOFA

BÆJARHRAUNI 20 220 HAFNARFJÖRÐUR
SÍMI 565-1340 FAX 565-1341
Netfang: vsb@vsb.is, kt:710796-2899

Teikning númer:

SÖRLI ÍÞRÓTTASVÆÐI
DÓMHÚS OG DÓMPALLUR
YFIRLITSTEIKNING OG ÞVERSNIÐ

Hannað: GÓV	Teiknað: GÓV/LÁ	Yfirfarið:
Mál: 1:1000/1:200	Samþykkt: Björn Einarsson	
Dags: 29.02.2000	Nr: 99817 - A01	