




SNIÐMYND AA

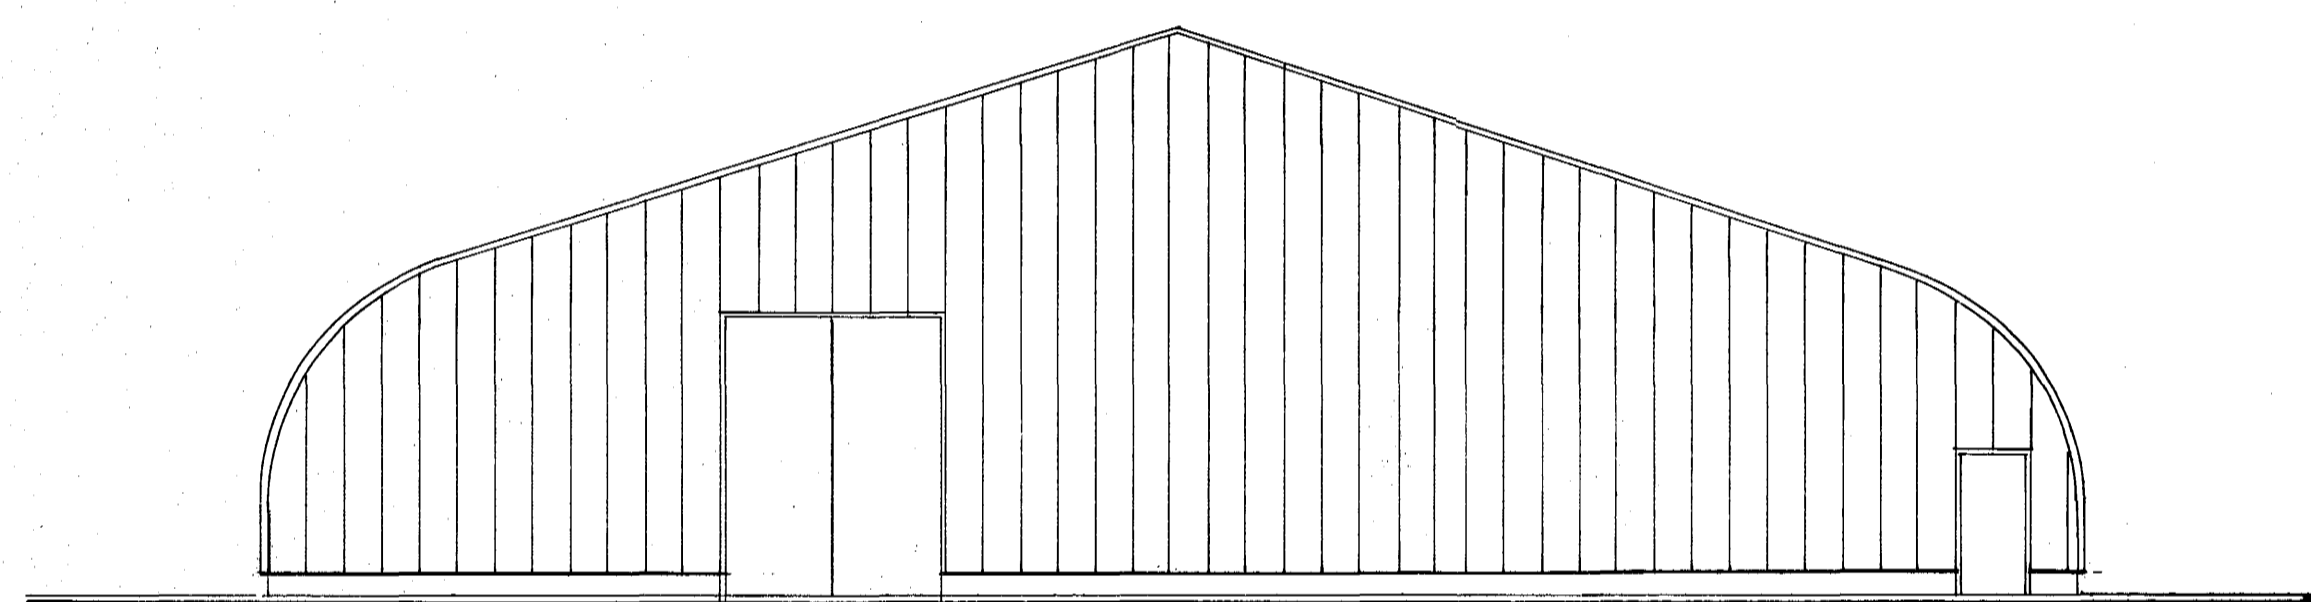

SUÐUR

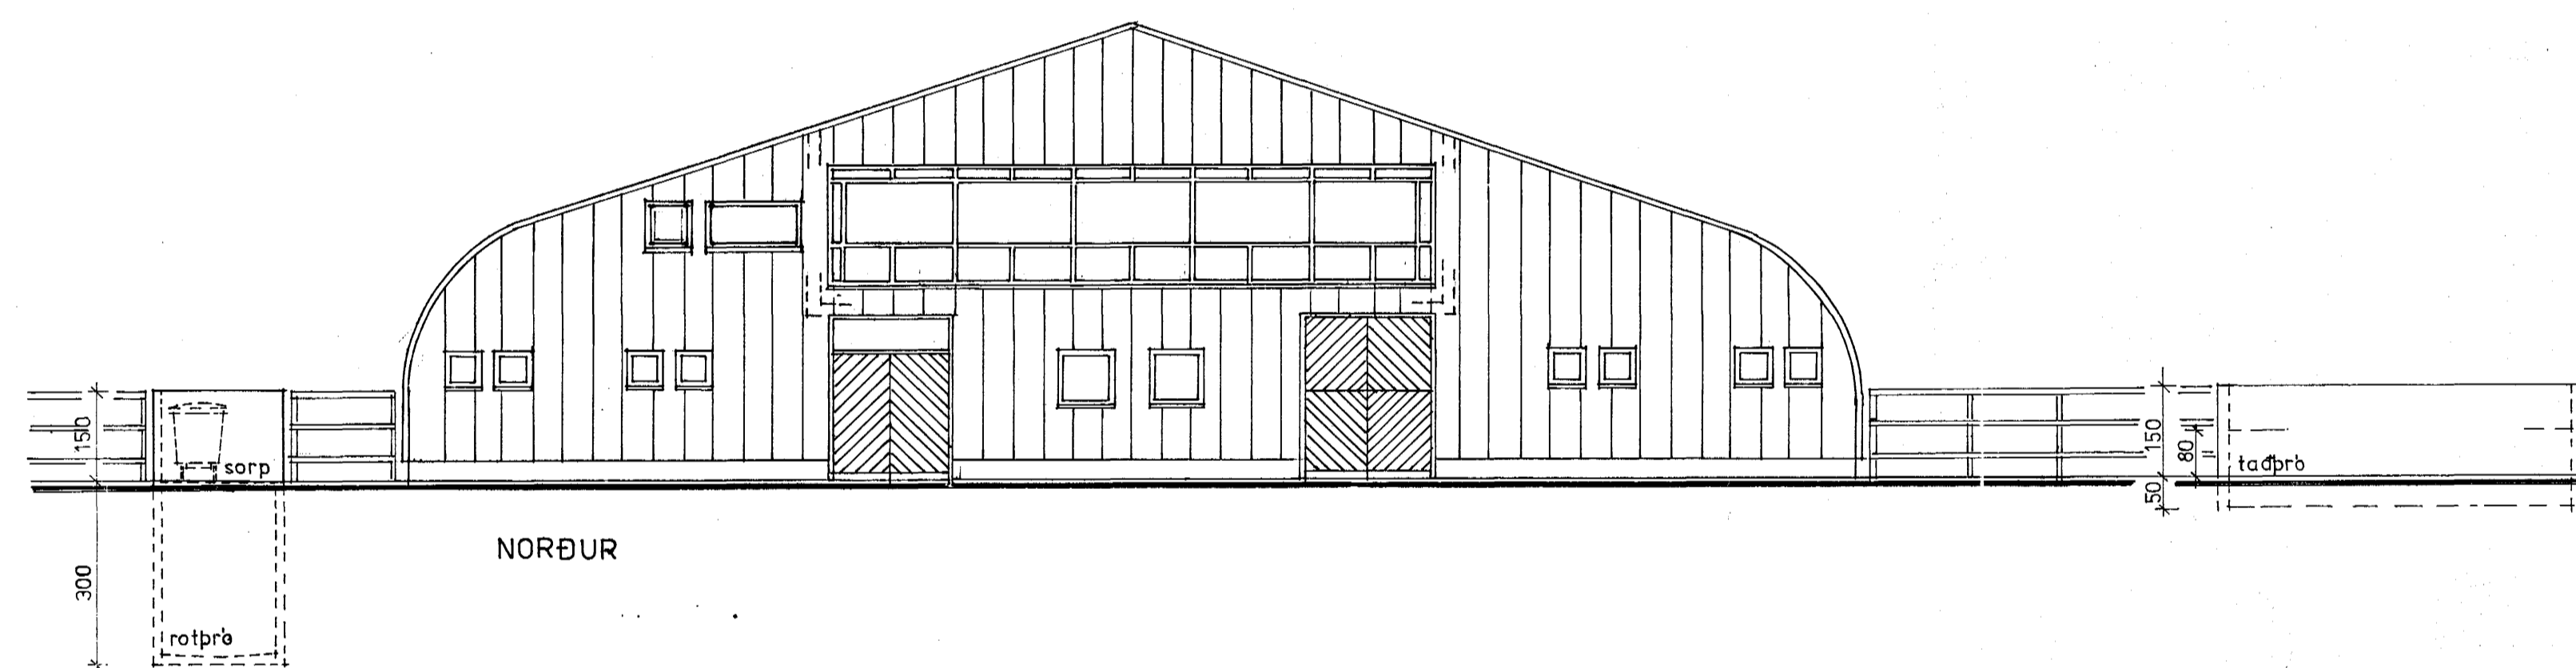

NORÐUR

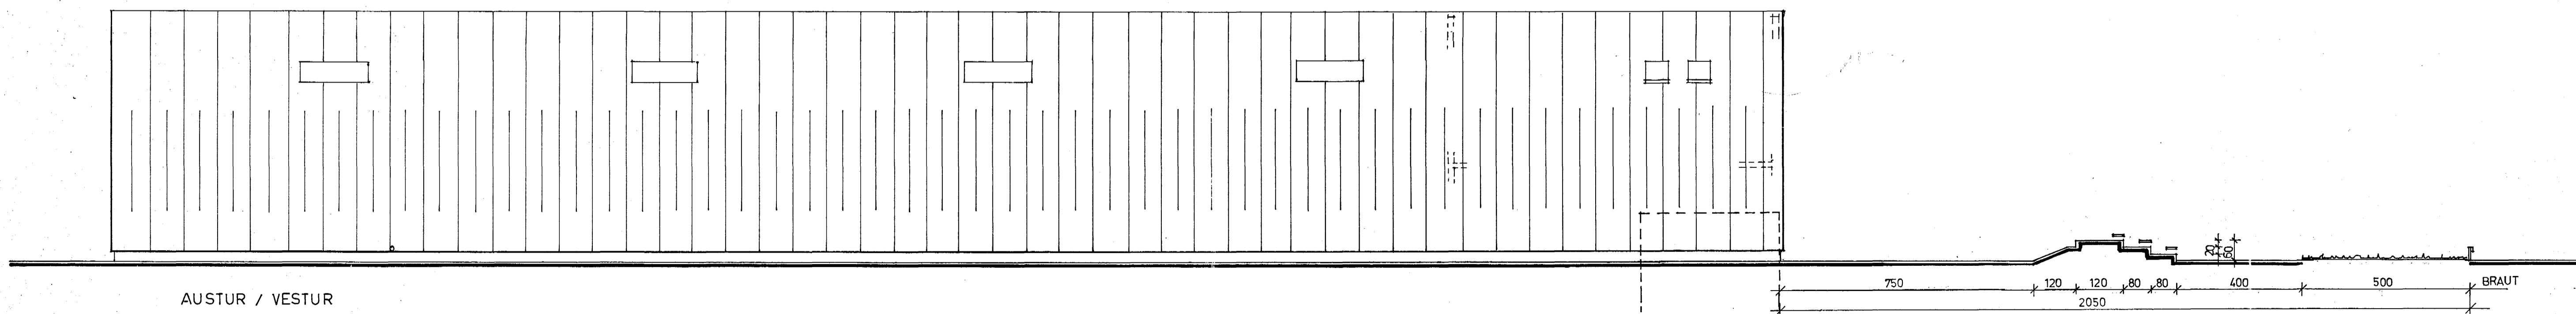

AUSTUR / VESTUR

Sigurbjörn Aðalsteinsson
 BR. 16.04.1998, GLUGGAR Á NORÐURGAFLI 2. NÍYR
 BR. 20.10.1995, OFANLÖS MINNKUÐ, GEYMSLULOFT
 BR. 22.08.1991
 BR. 03.09.1991
 BREYTT 15.02.1991
 BR. 01.03.1991

REIÐSKEMMA SÖRLA VEB. KALDARSELVEG,
 Útlitsmyndir, sniðmynd, BL 02,
 M- 1:100, 27.09.1990
 Sigurbjörn Aðalsteinsson, arkitekt FAI