


SÖRLASKEIÐ 13 HAFNARF.




Samþykkt þann

29 DES. 2000


Byggingafulltrúinn í Hafnarfirði  
F.h. Kristján Þórarinnsson

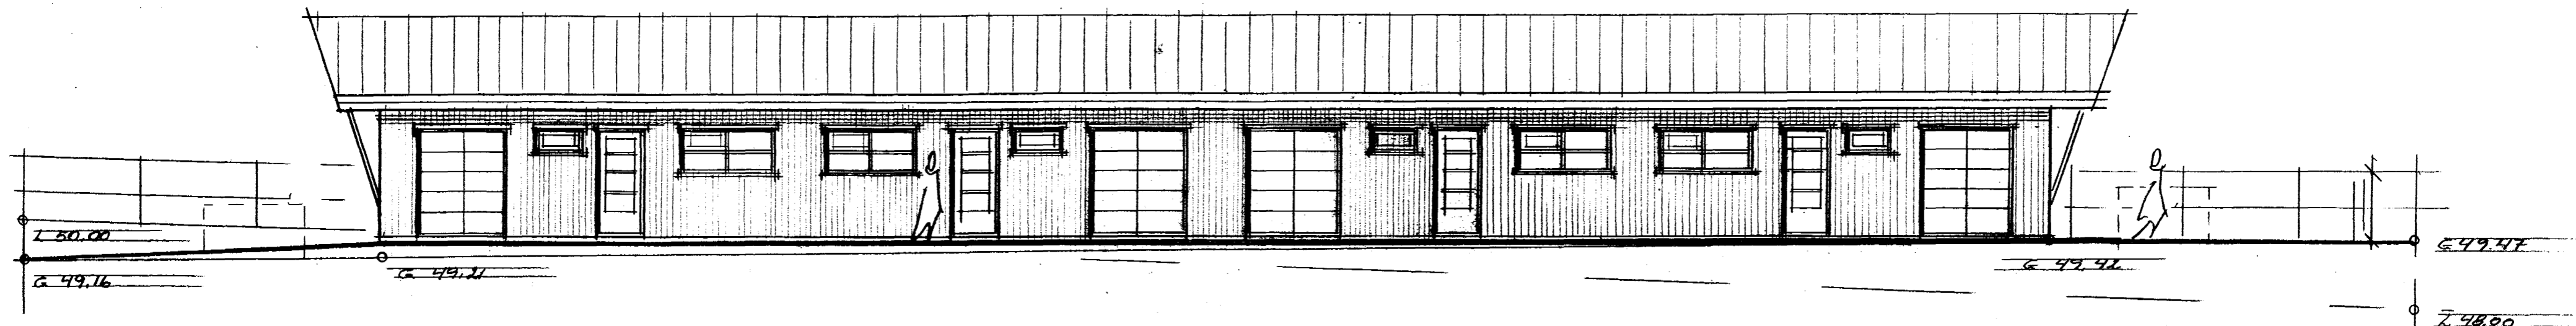

ÚTLIT SÚÐUR M=1:100

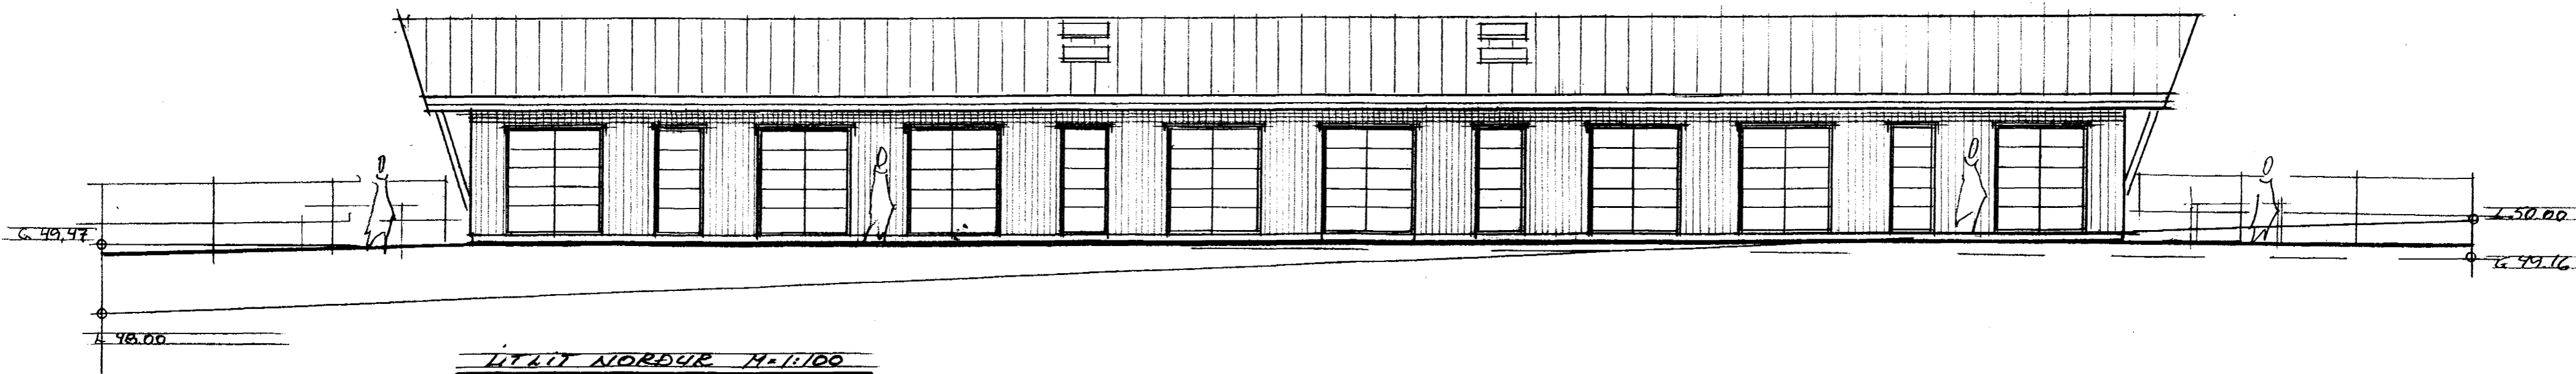

ÚTLIT NORÐUR M=1:100

SÖRLASKEIÐ 13 HAF   
ÚTLIT M=1:100  
BR 31.09'00 DES 30.01'00  
ERDENDUR HJÁLMARSSON BFI ELDINGI 6 5-555 3860  
KT 100355 5235