


29 DES. 2000

KP

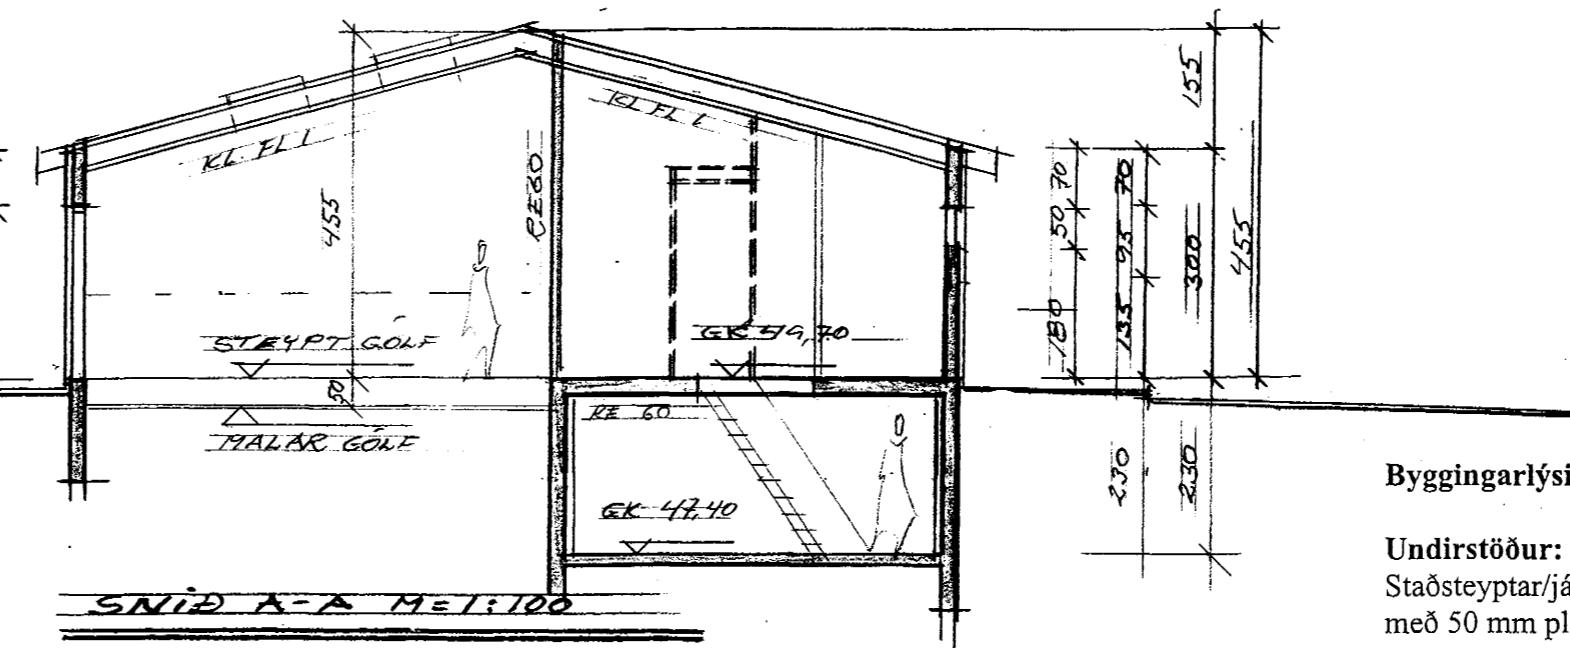

Brunamál:

Húsið er ein brunasamistæða og hólfur niður í 4 aðalbrunahólf sem eru einingar 01-01 til 01-04 með 15 cm. staðsteyptum veggum.


Hveju hólfir er síðan deilt upp í 3 hólfir sem eru hesthus, hlaða/kjallari og hnakk/aðal/þryning með 15 cm. staðsteyptum veggjum með EICS-30 hurðum.

Brunahólfandi veggir skulu ná upp í ystu klæðingu.

Þá er inntaksrými sem er sameign sér brunahólf.

Reykskynjarar eru í hverju þessu bili.

Rýmingarleiðir eru í tvær áttir úr hverju þessara hluta brunahólfssins.

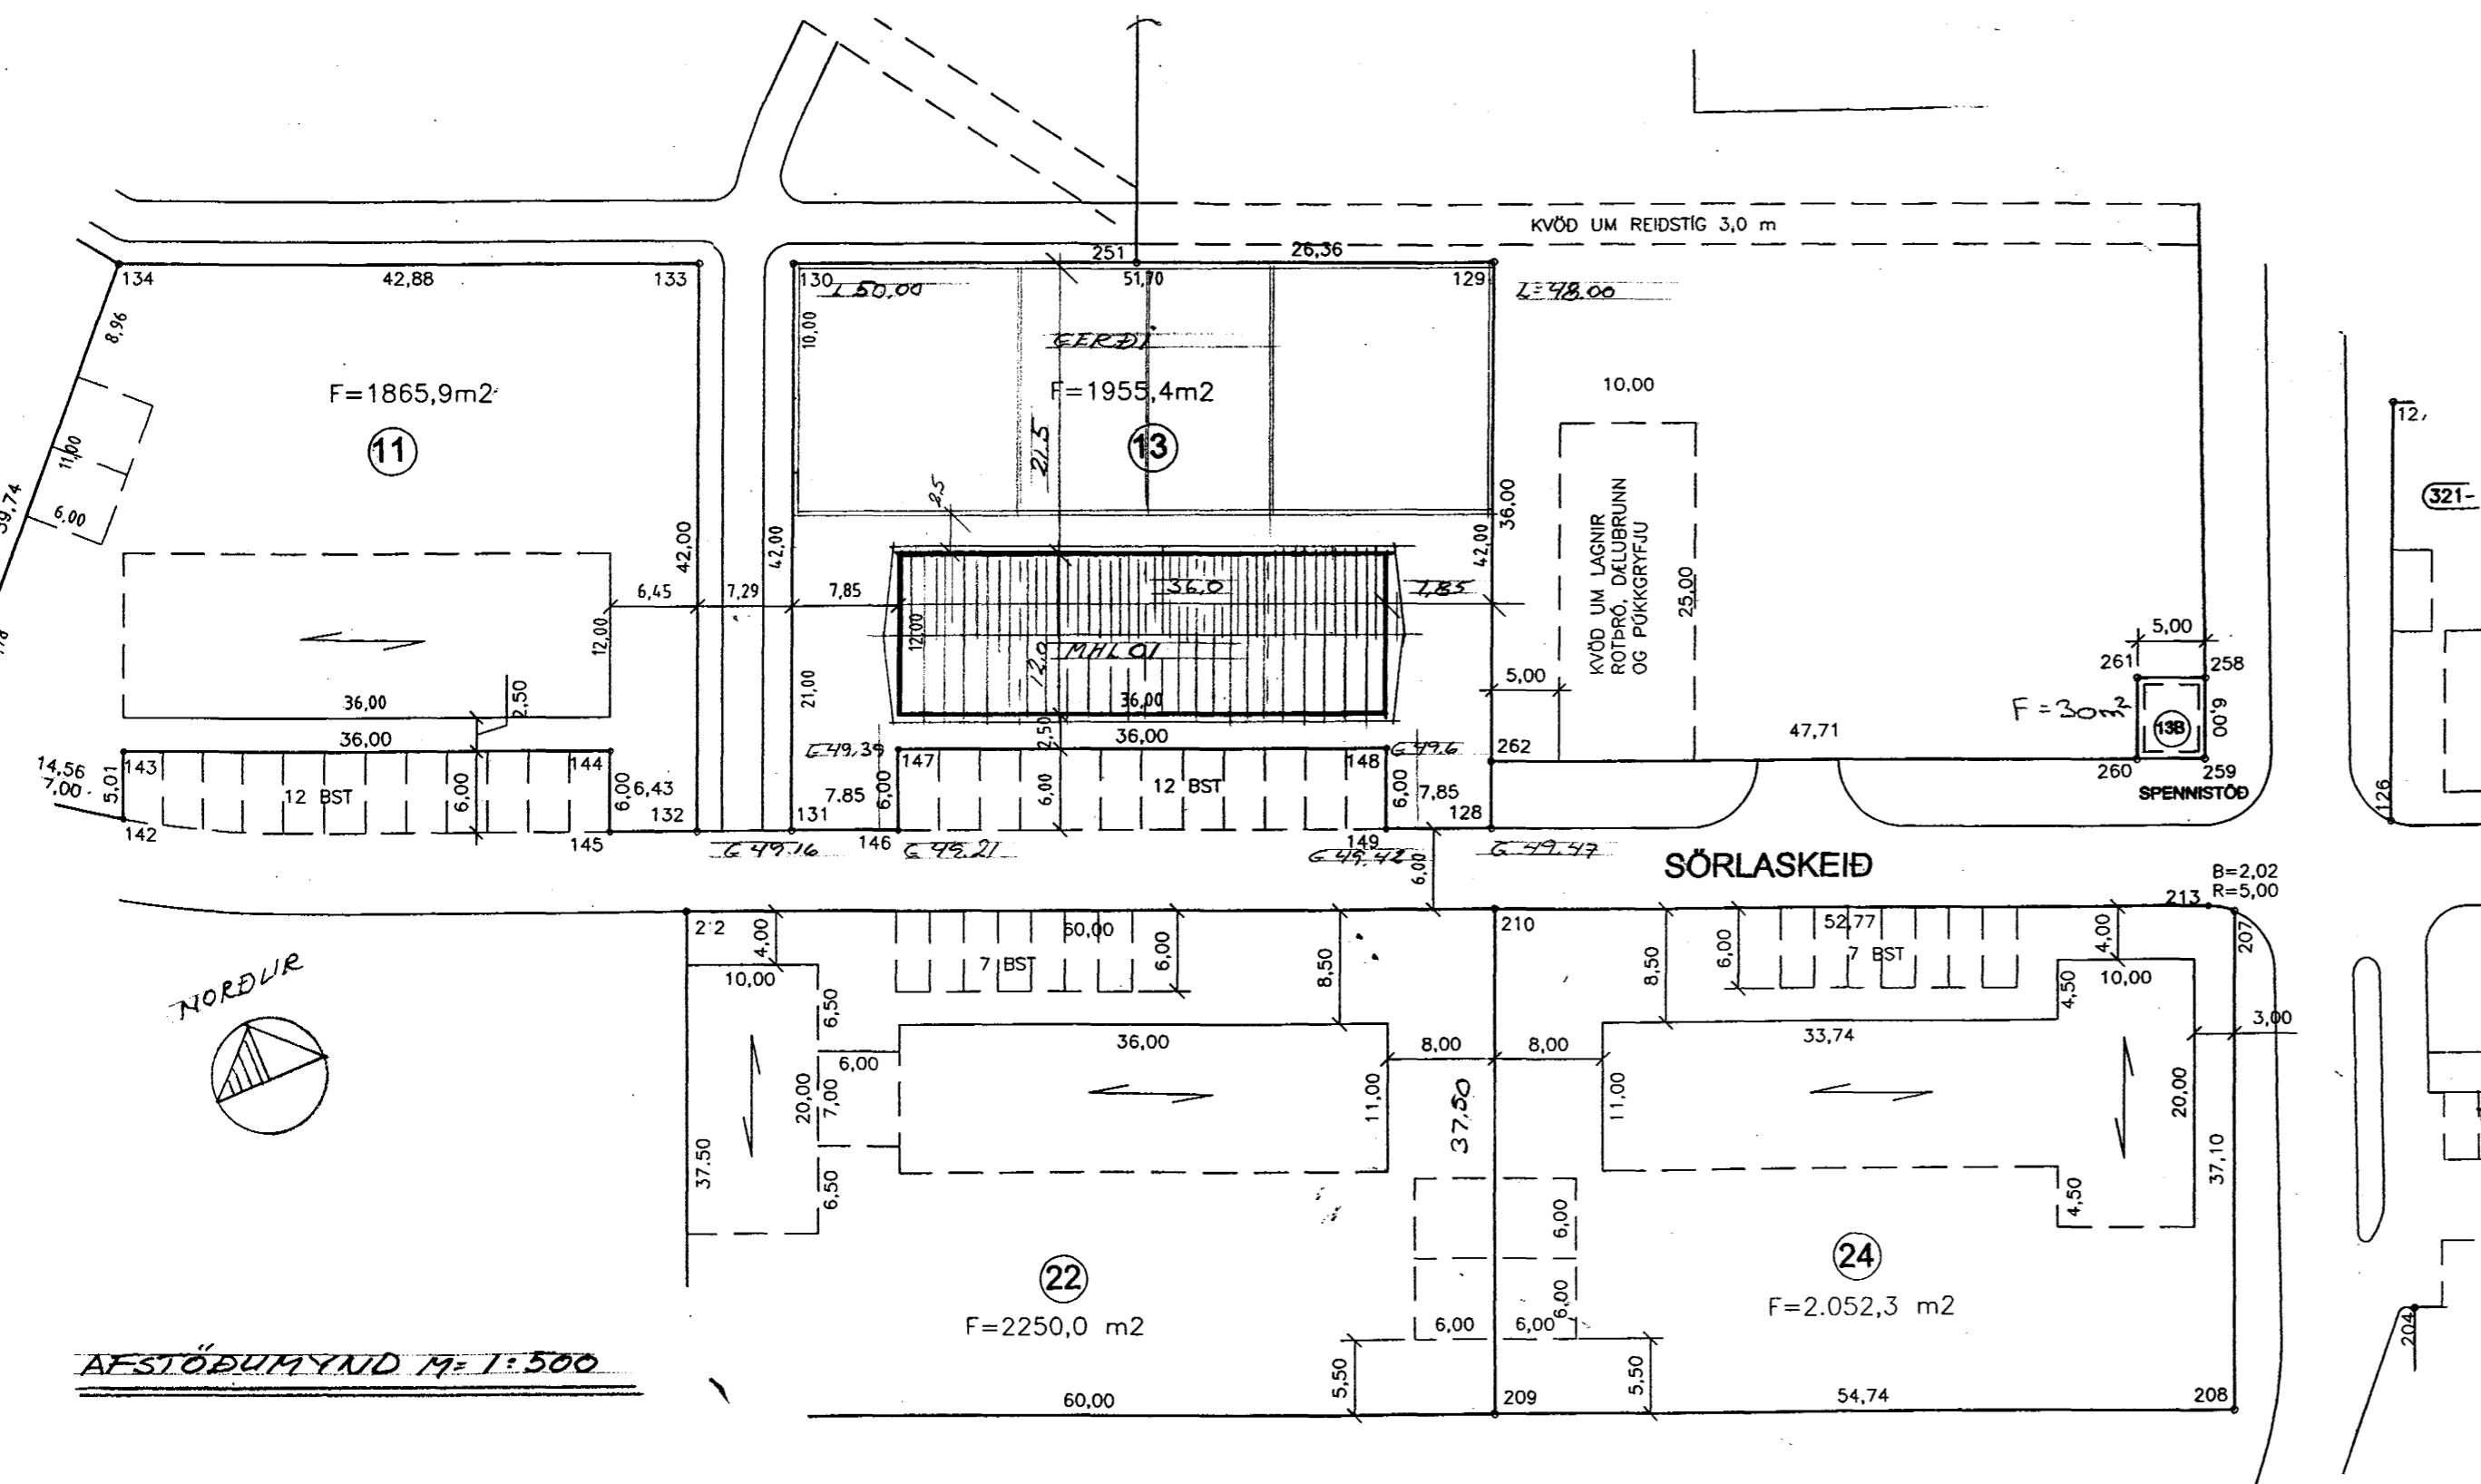

Byggingarlýsing/ skýringar:

Undirstöður:

Staðsteyptar/járbentar 20 cm. á hraunfyllingu eða á fastann botn, einangrað að innan með 50 mm plasteinangrun.

Kjallaraveggir og botnplata:

Veggir staðsteyptir/járbentir 20 cm. einangraðir að innan með 50 mm. plasteinangrun og múrað á einangrun. Botnplata er 12 cm. staðsteypt/járbent á hraunfyllingu.

Plata 1. hæðar:

Plata er 12 cm. staðsteyptir/járbent, undir plötu komi 50 mm. plasteinangrun. Þar sem stíur eru komi jarðvegsfylling/ möl.

Útveggir:

Staðsteyptir/ járbentir 15 cm. pokapússaðir að innan.

Utan á útveggi komi 50 mm. steinull í grind 50x50 mm. klæð að utan með bárustáli.

Innveggir:

Innveggir eru annarsvegar úr 15 cm staðsteyptri/járbent, pokapússaðir, hinsvegar eru veggir úr 75 mm blikkgrind einangriðir með 50 mm steinull, klæddir beggja vegna með 13 mm. gipsplötum.

Pak:

Pak er gert úr timbursperrum 50x225 mm. klæð að ofan með 25 x 150 mm. klæðingu, pakpappa og pakstáli.

Einangrun er 150 mm. steinull.

Inná sperrur komi rakavörn, grind 50x50 mm. klædd 13 mm gipsplötum.

Loftræsting:

Herbergi sem liggja að útvegg eru lofræst um opnanlega glugga.

Lokuð rými eru lofræst um blikkstokka, sjálftrekkjandi eða með vélrænni lofræstingu þar sem það á við.

Taðþró:

EKKI er gert ráð fyrir sérstakri taðþró en gert er ráð fyrir að nota sérstök tæki til að fjarlægja tað þegar þess gerist þörf. Þannig að ekki verður um uppsöfnun á taði.

Sorpgeymsla:

Sorpgeymslur eru tvær á hvorum enda hússins og eru þær úr forsteyptum einingum.

Gerði:

Gerði er gert ú 50 mm galv. rörum. sama er um skilrúm inní húsi.

U- Gildi:

U- gildi einstakra byggingarhluta skal ekki yfirlægja eftirfarandi hámarksgildi.

Bak: 0,3, útveggir 0,4, gluggar 0,3 og gólf 0,4.

SÖRLASKEID 13 HAFNARF. 102
AFSTÖÐUMYND/ SNÍD
M=1:500, 11.100
BR 31.07.00
DAGS 30.09.00
ELLENÐUR HVALMARSSON ÞÉT KEBBEGG 6 5553860
KJ 100355 5135