


Grunnmynd
mkv. 1:100

G=49,00

G=49,00

Gerði

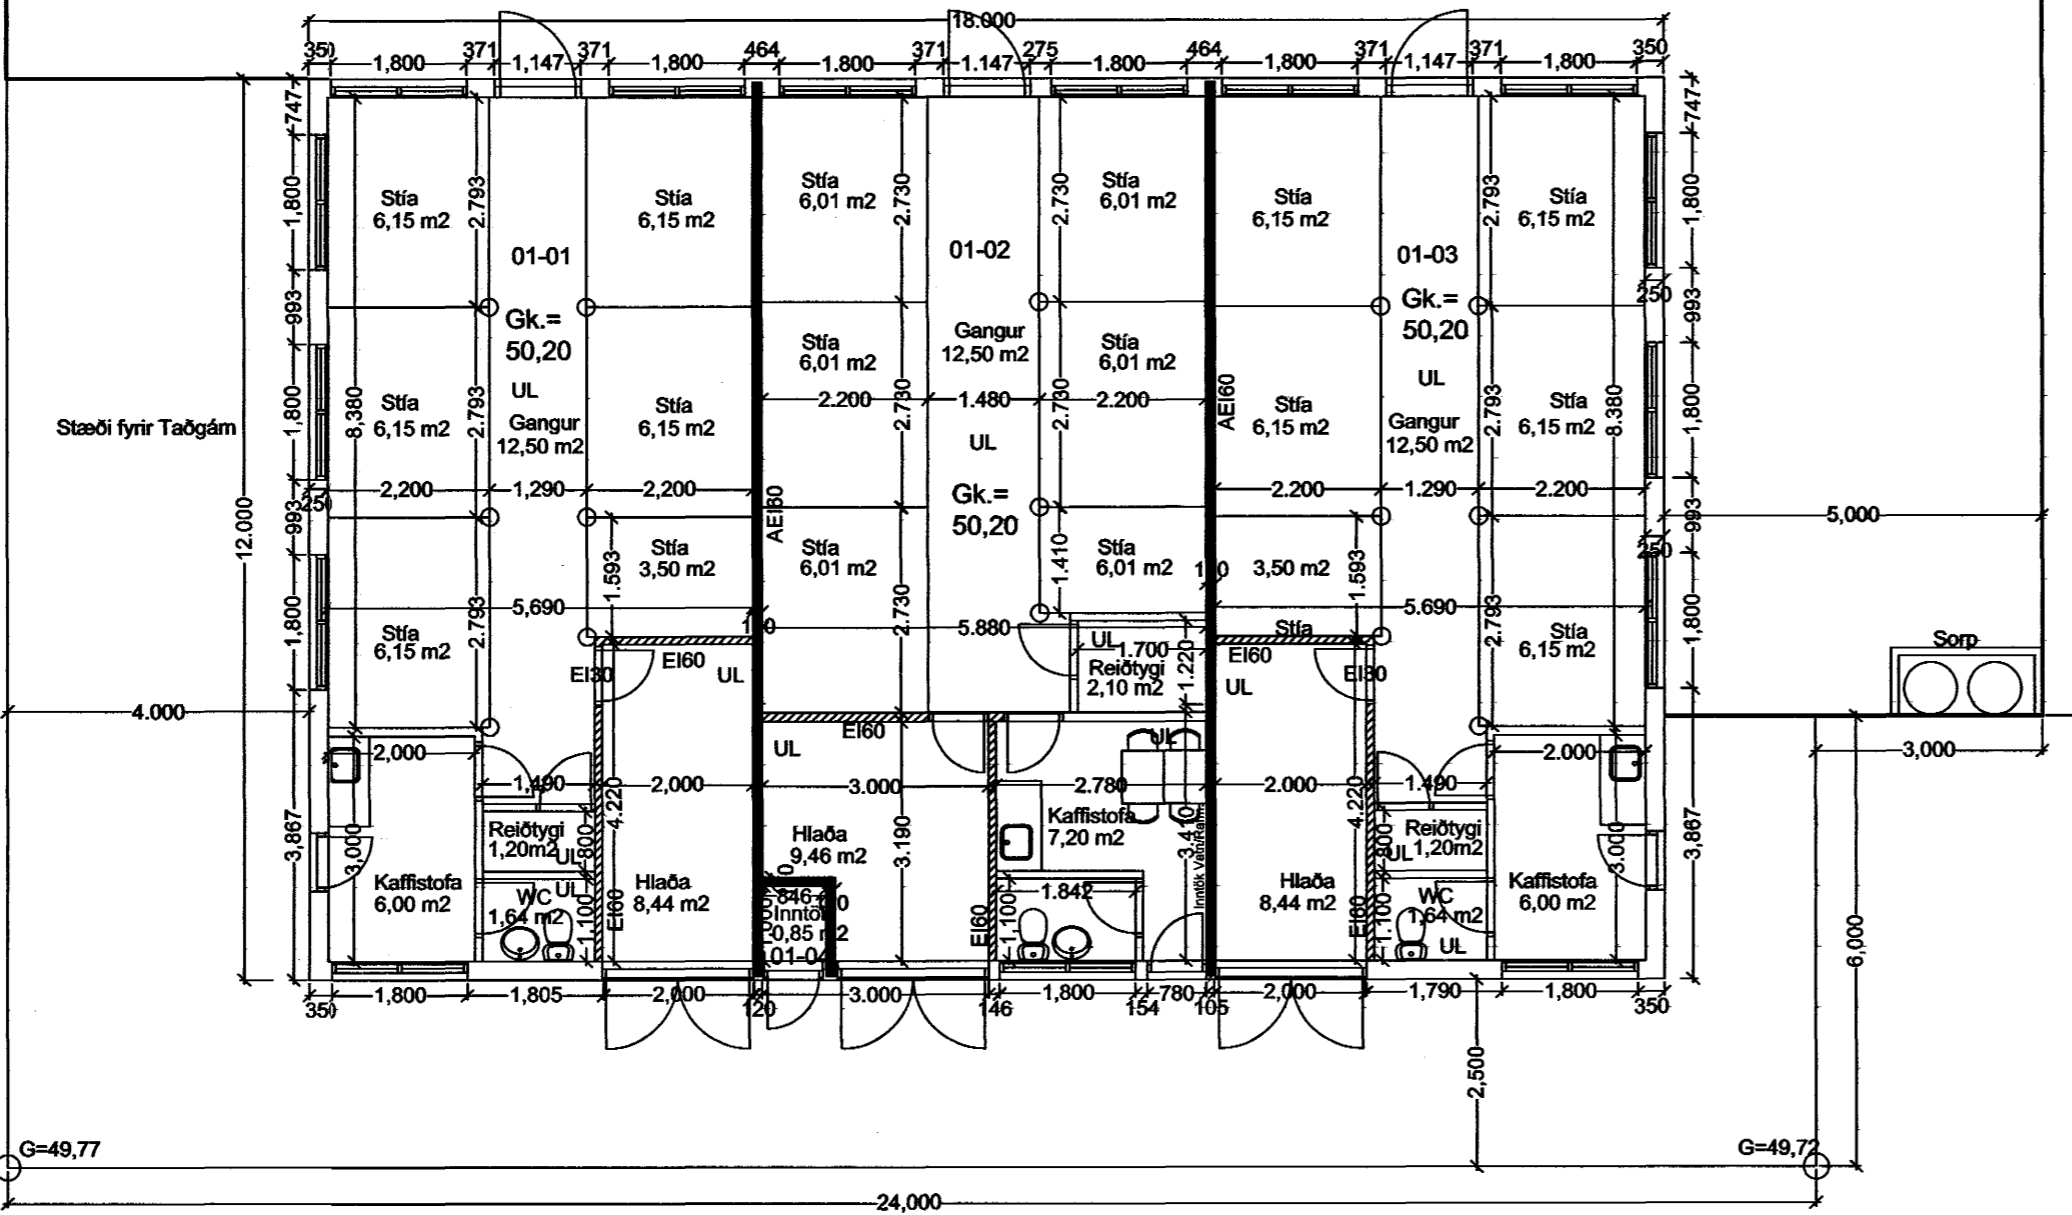

G=49,77

G=49,77

Samþykkt þann
21 SEPT. 2000
Byggingafulltrúinn í Hafnarfirði
P.n. Kristján Þórarinnsson

KJP

ÚTGÁFUFRILL

NÚMÉR	DAGS.	SKYRNINGAR	UNNIÐ
A	20/07/00	Hús stakkað	
B	09/09/00	Ýmsar lagf.	

DAGS.	SAMRÆÐUNNEMUR


Byggingartýsing:
Sökkjar, veggir milli séreigna og veggir í inntaksrými eru steyptr með jámbentri steinsteypu. Útveggir eru úr timbri og léttir innveggir eru úr timbri.
Þakvirkið er úr timbri með þakpappa, steinullareinangrun með áföstu vindvarnarlagi rakavarnarlag og loftak. Úr efni í flokki 1.
Útveggir eru einangraðir með 100mm steinull.
Sökkjar og botnplata undir kaffistofum og sælum eru einangruð með 75mm plastinangrun.
Í gluggum er tvöfalt einangrunargler. Útveggir og þak eru klætt með grænitaðri, standandi bárujámklæðningu. Gluggar og hurðir eru málaðir með ljósbrúnni málningu.
Gert er ráð fyrir að notast við þjónustu Gámaþjónustunnar með sérútbúna gáma fyrir tað, sem fluttur er á staðinn og fylltur og fjarlægður samdægurs.

Húsinu er skipt upp í þrjú brunahólf, sem eru aðskilin með að minnsta kosti REI60 veggjum. Allir milliveggir eru steyptr og ná uppí efri brún á sperrum. Allar klæðningar eru úr efni með yfirborð í flokki 1.

Kómunartölur:

U-gildi útvegga	0,4 W/m²K
U-gildi þak	0,3 W/m²K
U-gildi glugga og hurða	3,0 W/m²K
U-gildi gólf	0,4 W/m²K

Snið
mkv. 1:100

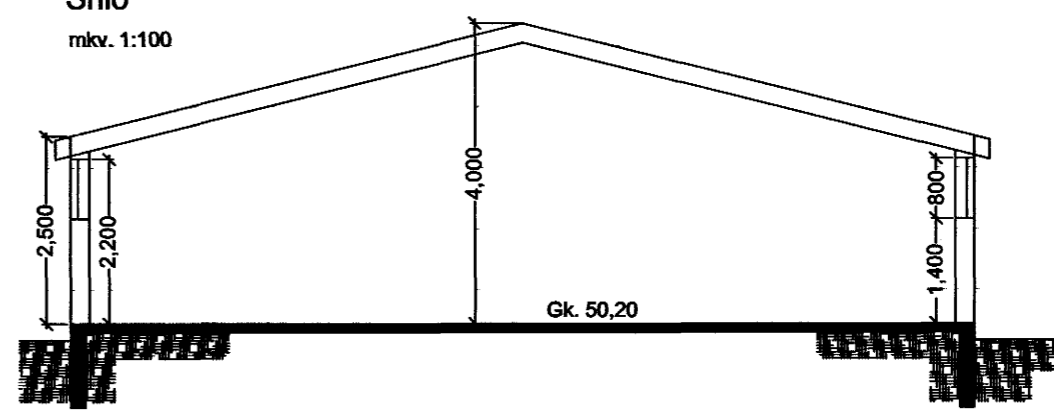

EMIL ÞÓR GUÐMUNDSSON
FTFL

LEIKJASMÁRA 98
200 KÓPAVOGUR
Sími: 544 4004
GSM: 898 9517
NETFANG: gaja@centrum.is
kt: 280456-3499

HEITI VERKS:
Sörtlaskeið 15

HEITI TEIÐINGAR:
Grunnmynd
Snið

MKV.	DAGS.	VERK NR.	NR. TEIÐINGAR
1:100	04/04/00	BL01	
TEIÐINGAR:	YFERFARIR	SAMÞYKKT	
EPG	EPG	EPG	
DAGSUNDERSKR.	NAFN HÖNNUNBAR		BN01
12/09/00	EMIL ÞÓR GUÐMUNDSSON		
UNDRSÖR HÖNNUNBAR	ÚTGÁFA		B