




**Byggingarfulltrúi samþykkir erindið.**  
**17 DES. 2003**  
 Bent skal á að samþykkt þessi verður ekki virk, fyrr en eftir þinglýsingu eignaskiptayfirlýsingarinnar og skráningu hennar hjá Fasteignanamáti ríkisins.  
 Byggingarfulltrúinn í Hafnarfirði  
 F.h. Kristján Þórarinnsson

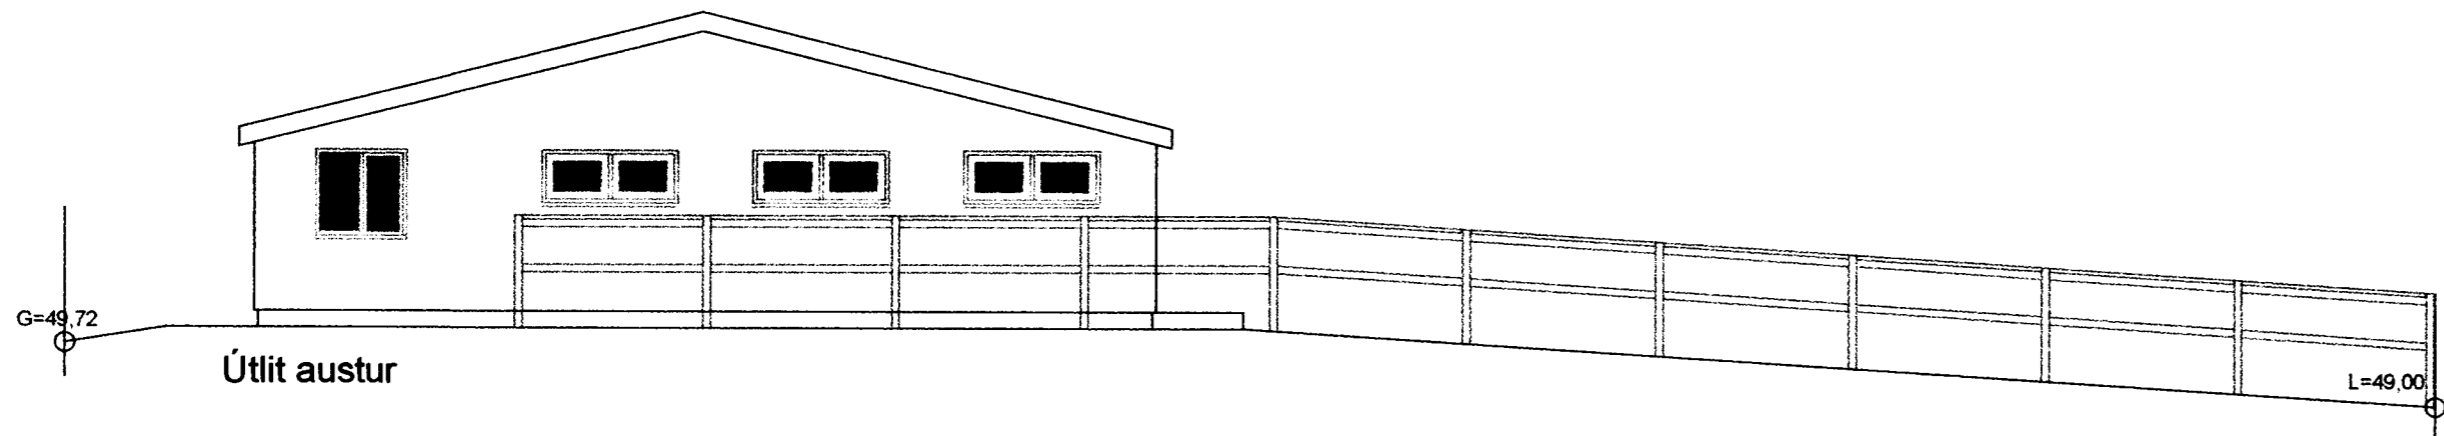


Útlit austur

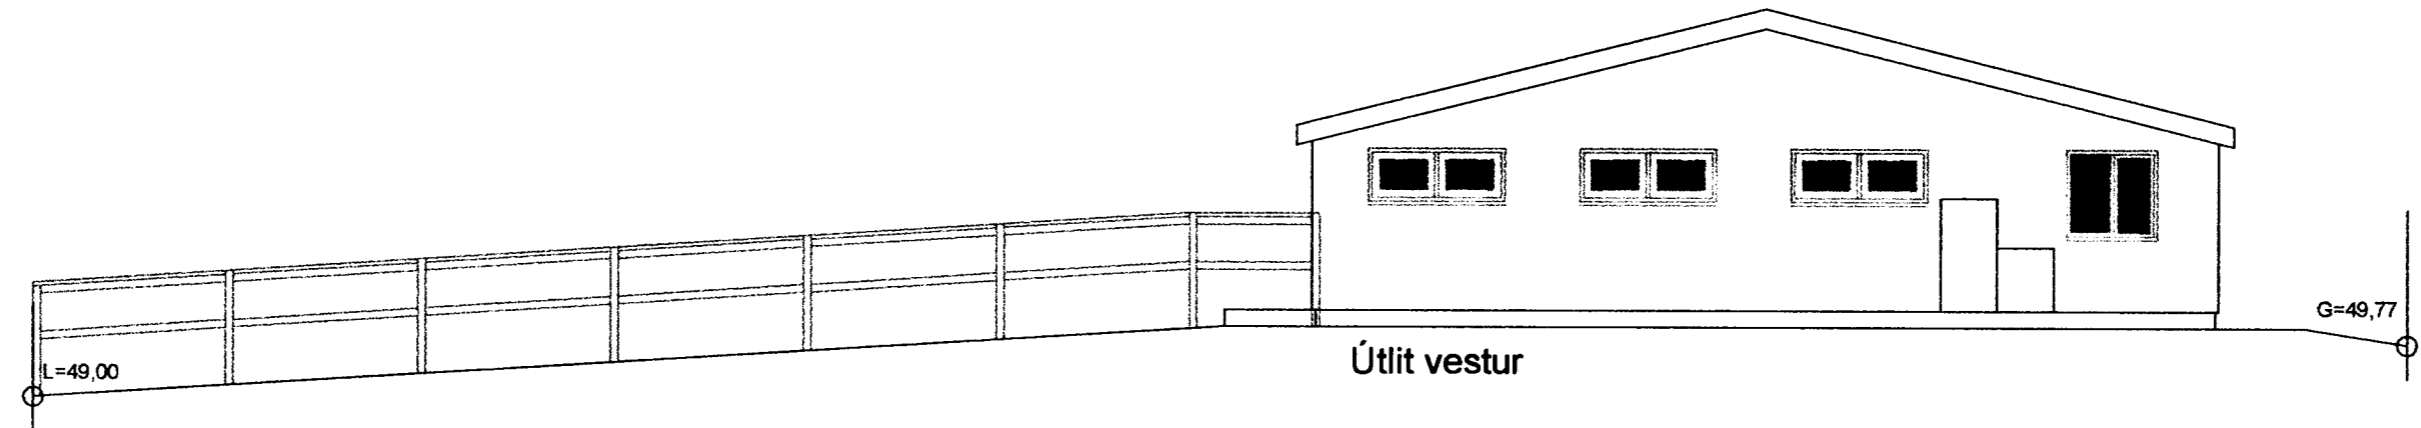

Útlit vestur

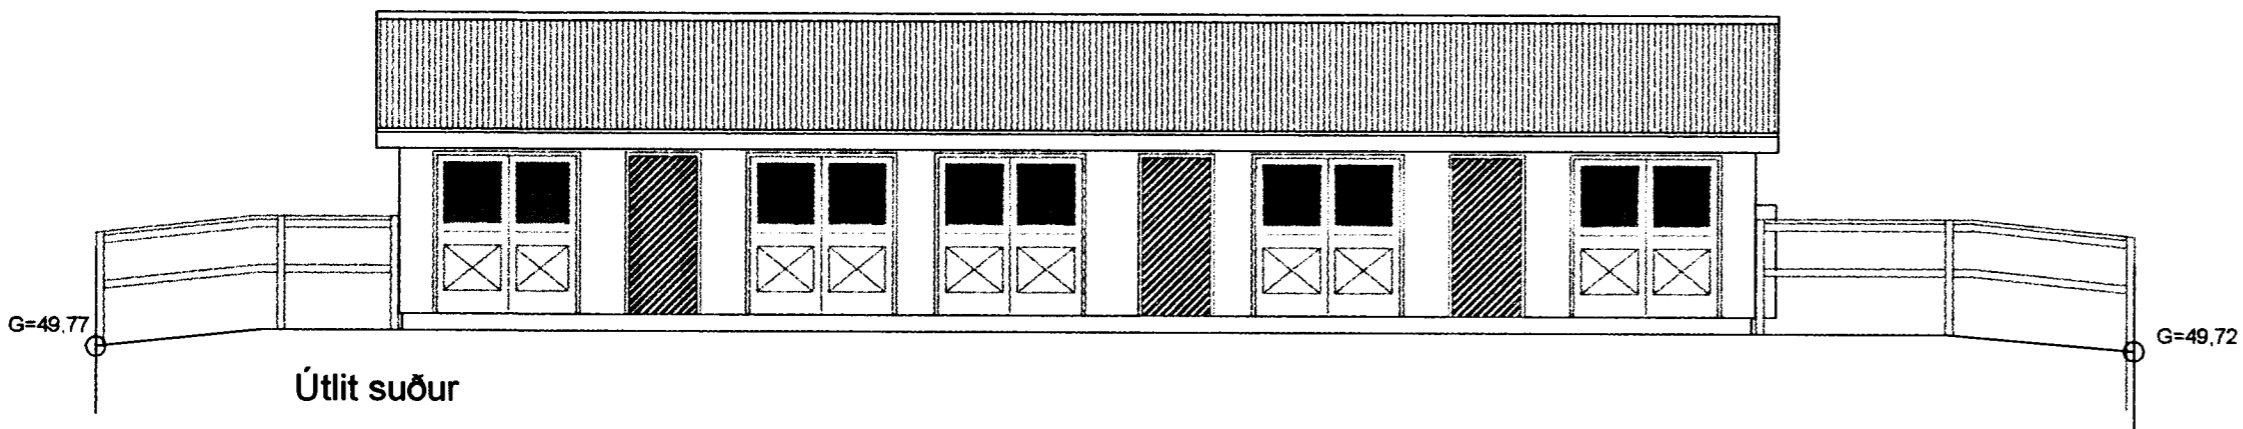

Útlit suður

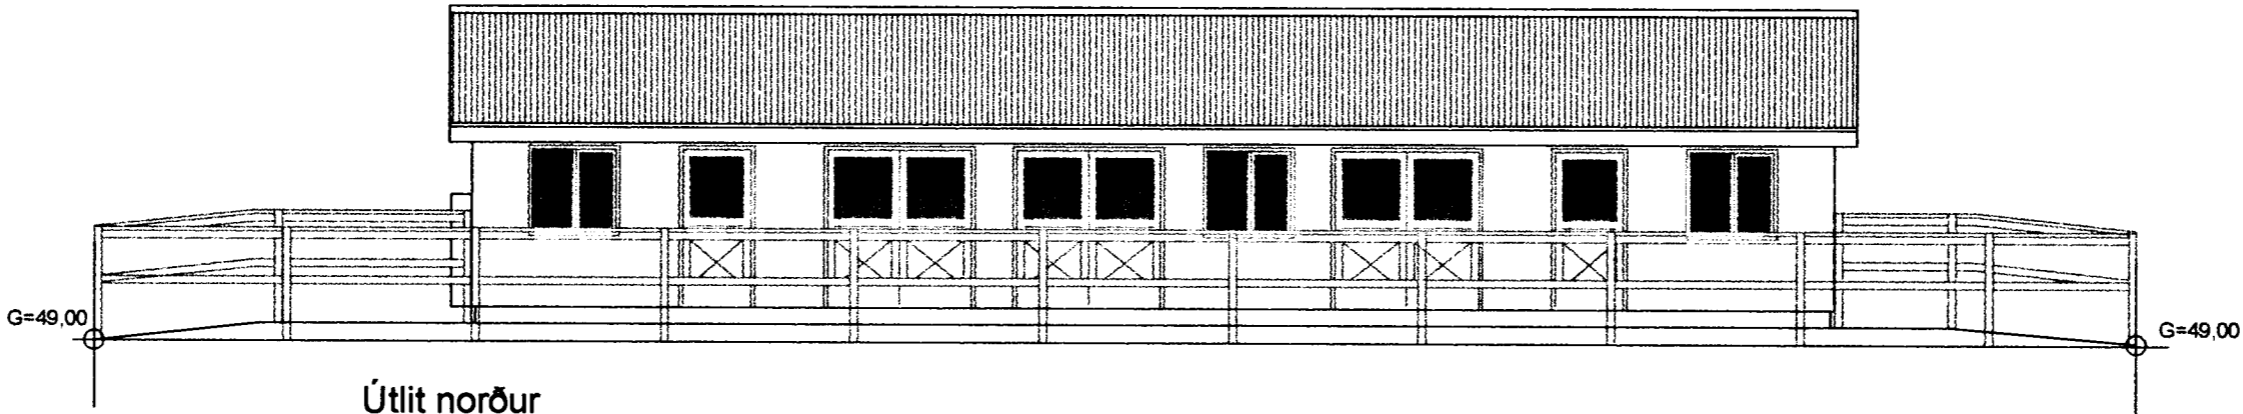

Útlit norður

ÚTGÁFUERILL			
NÚMÉR	DAGS.	SKÝRNINGAR	UNNIÐ
A	28/07/00	Hva skakkað	
B	09/09/00	Tessi lagi	
C	28/11/03	Útlit breytt	

DAGS. SAMRÆÐUNUMBÜR

**EMIL ÞÓR GUÐMUNDSSON**  
 F1F1  
 LÆKJASMÁRA 98  
 200 KÓPAVOGUR  
 SÍMI: 544 4004  
 GSM: 898 9517  
 NETFANG: gaj@centrum.is  
 Kf. 280456-3499

HEITI VERKS: Sörlaskeið 15

HEITI TERNINGAR: Útlit

SKV:	DAGS.	VERK NR	
1:100	04/04/00	BI.01	
TERNAÐ:	YFIRFARN	SAMÞYKKT	NR. TERNINGAR
EDG	EDG	EDG	
DAGS. UNNISKV.	NAFN TERNINGAR	BN02	
	EMIL ÞÓR GUÐMUNDSSON	ÚTGÁFA	
UNNISKV. TERNINGAR		C	