

Grunnmynd
mkv. 1:100


G=49,00

G=49,00

Gerði


Grunnmynd hesthúss
mkv. 1:100

Stæði fyrir Taðgám
Inntakskassi Orkuveittu
Stærð hitaveitukassa:
háð: 1,5 m
þykkt: 0,45 m
breidd: 0,75 m
Stærð rafmagnskassa:
háð: 0,85 m
þykkt: 0,27 m
breidd: 0,75 m

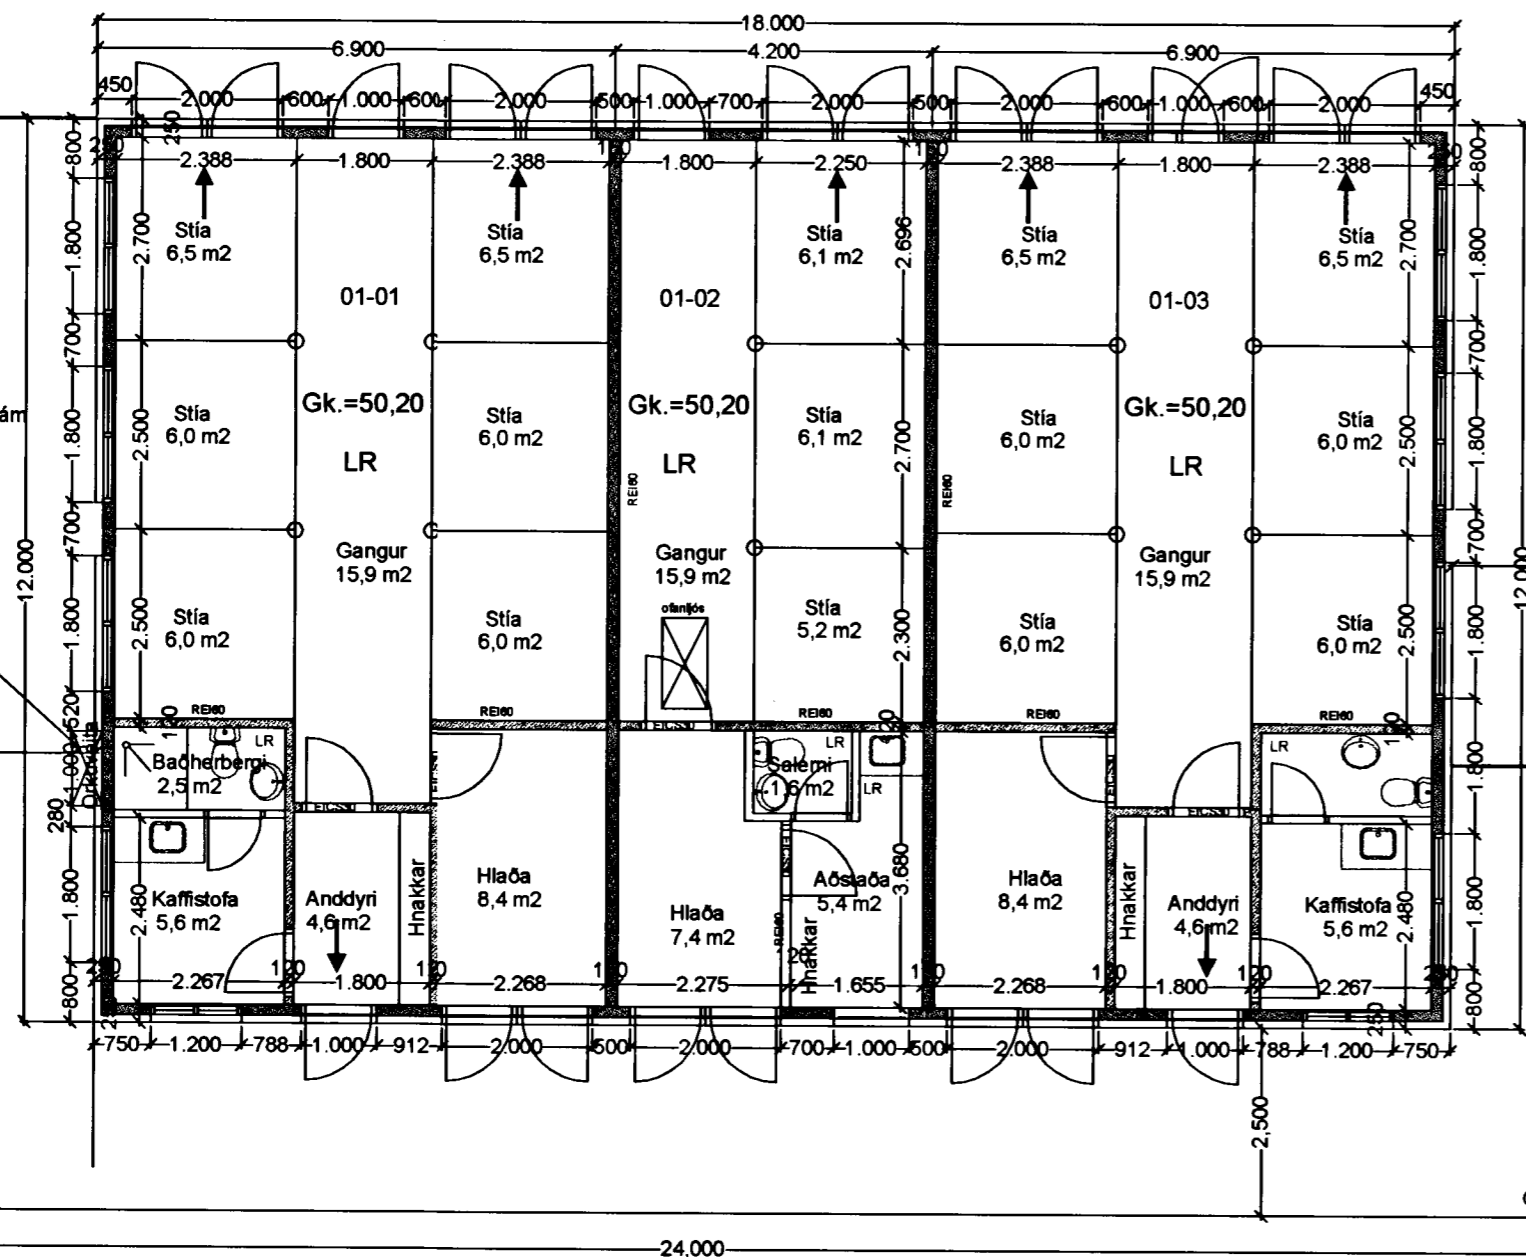

24,000

G=49,77

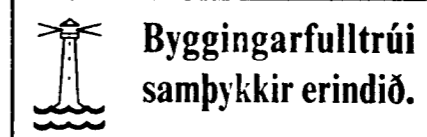

Byggingarfulltrúi
samþykkt erindiö.

17 DES. 2003

Bent skal á að samþykkt þessi verður ekki virk, fyrr en eftir þinglýsingu eignaskiptafyrirséðarinnar og skráningu hennar hjá Fasteignamattingarsins.
Byggingarfulltrúinn í Hafnarfirði
F.h. Kristján Þórarinnsson

ÓTGÁFUFRILL


NÚMÉR	DAGS.	SKÝRINGAR	UNNIR
A	28/07/00	Húsi stækkað	
B	09/09/00	Ýmsar lagf.	
C	04/02/02	Ýmsar lagf.	
D	20/11/03	Ýmsar lagf.	
E	12/12/03	Ýmsar lagf.	

DAGS. SAMRÆNINGAR

Byggingarlýsing:
Sökkjar, veggir milli séreigna eru steyptr með járnbentri steinsteypu. Útveggir eru úr járnbentri steypu en léttir innveggir eru úr hleðslusteini.
Þakvirkið er úr timbri með þakpappa, steinullareinangrun með áföstu vindvarmarlagi rakavarmarlag og loftak. úr efni í flokki 1.
Útveggir eru einangraðir að utanverðu með 100mm steinull. Húsið er klætt með báruðu stáli að utan.
Sökkjar og botnplata undir kaffistofum og salemum eru einangruð með 75mm plasteinangrun.
Í gluggum er tvöfalt einangrunargler.
Útveggir og þak eru klætt með grænitaðri, standandi bárujárnskleðningu.
Gluggar og hurðir eru málaðir með ljósbrúnni málningu.
Gert er ráð fyrir að notast við þjónustu Gámaþjónustunnar með sérútbúna gáma fyrir tað, sem fluttur er á staðinn og fylltur og fjarlægður samdægurs.
Húsinu er skipt upp í þrjú brunahólf, sem eru aðskilin með að minnsta kosti RE160 veggjum. Allir milliveggir skulu ná uppí efri brún á sperrum.
Allar klæðningar eru úr efni með yfirborð í flokki 1.
Inntök Orkuveittu eru í sérstökum inntaks-kassa á gafi húss

Kólnunartölur:
U-gildi útvegga0,4 W/m2K
U-gildi þak0,3 W/m2K
U-gildi glugga og hurða3,0 W/m2K
U-gildi gólf0,4 W/m2K

Snið
mkv. 1:100

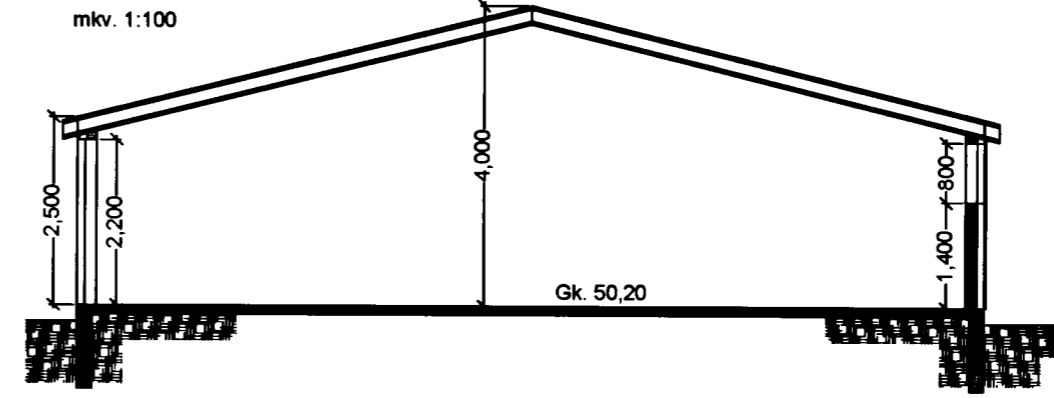

EMIL ÞÓR GUÐMUNDSSON
FTF1

LEKJASMÁRA 98
200 KÓPAVOGLUR
SÍMI: 544 4004
GSM: 898 9517
NETFANG: gaja@centrum.is
tel. 280456-3499

HEITI VERKS
Sörlaskeið 15

HEITI TERNINGAR
Grunnmynd
Snið

MKV.	DAGS.	VERK NR	
1:100	04/04/00	Bl.01	
TERNINGAR	YFRIFRAB	SAMÞYKKT	NR. TERNINGAR
EPG	EPG	EPG	BN01
DAGS UNNISKV.	NAFN UNNISKV.	UNNISKV. UNNISKV.	ÓTGÁFA
12/12/03	EMIL ÞÓR GUÐMUNDSSON		D