




GRUNNMYND 1. HÆÐAR

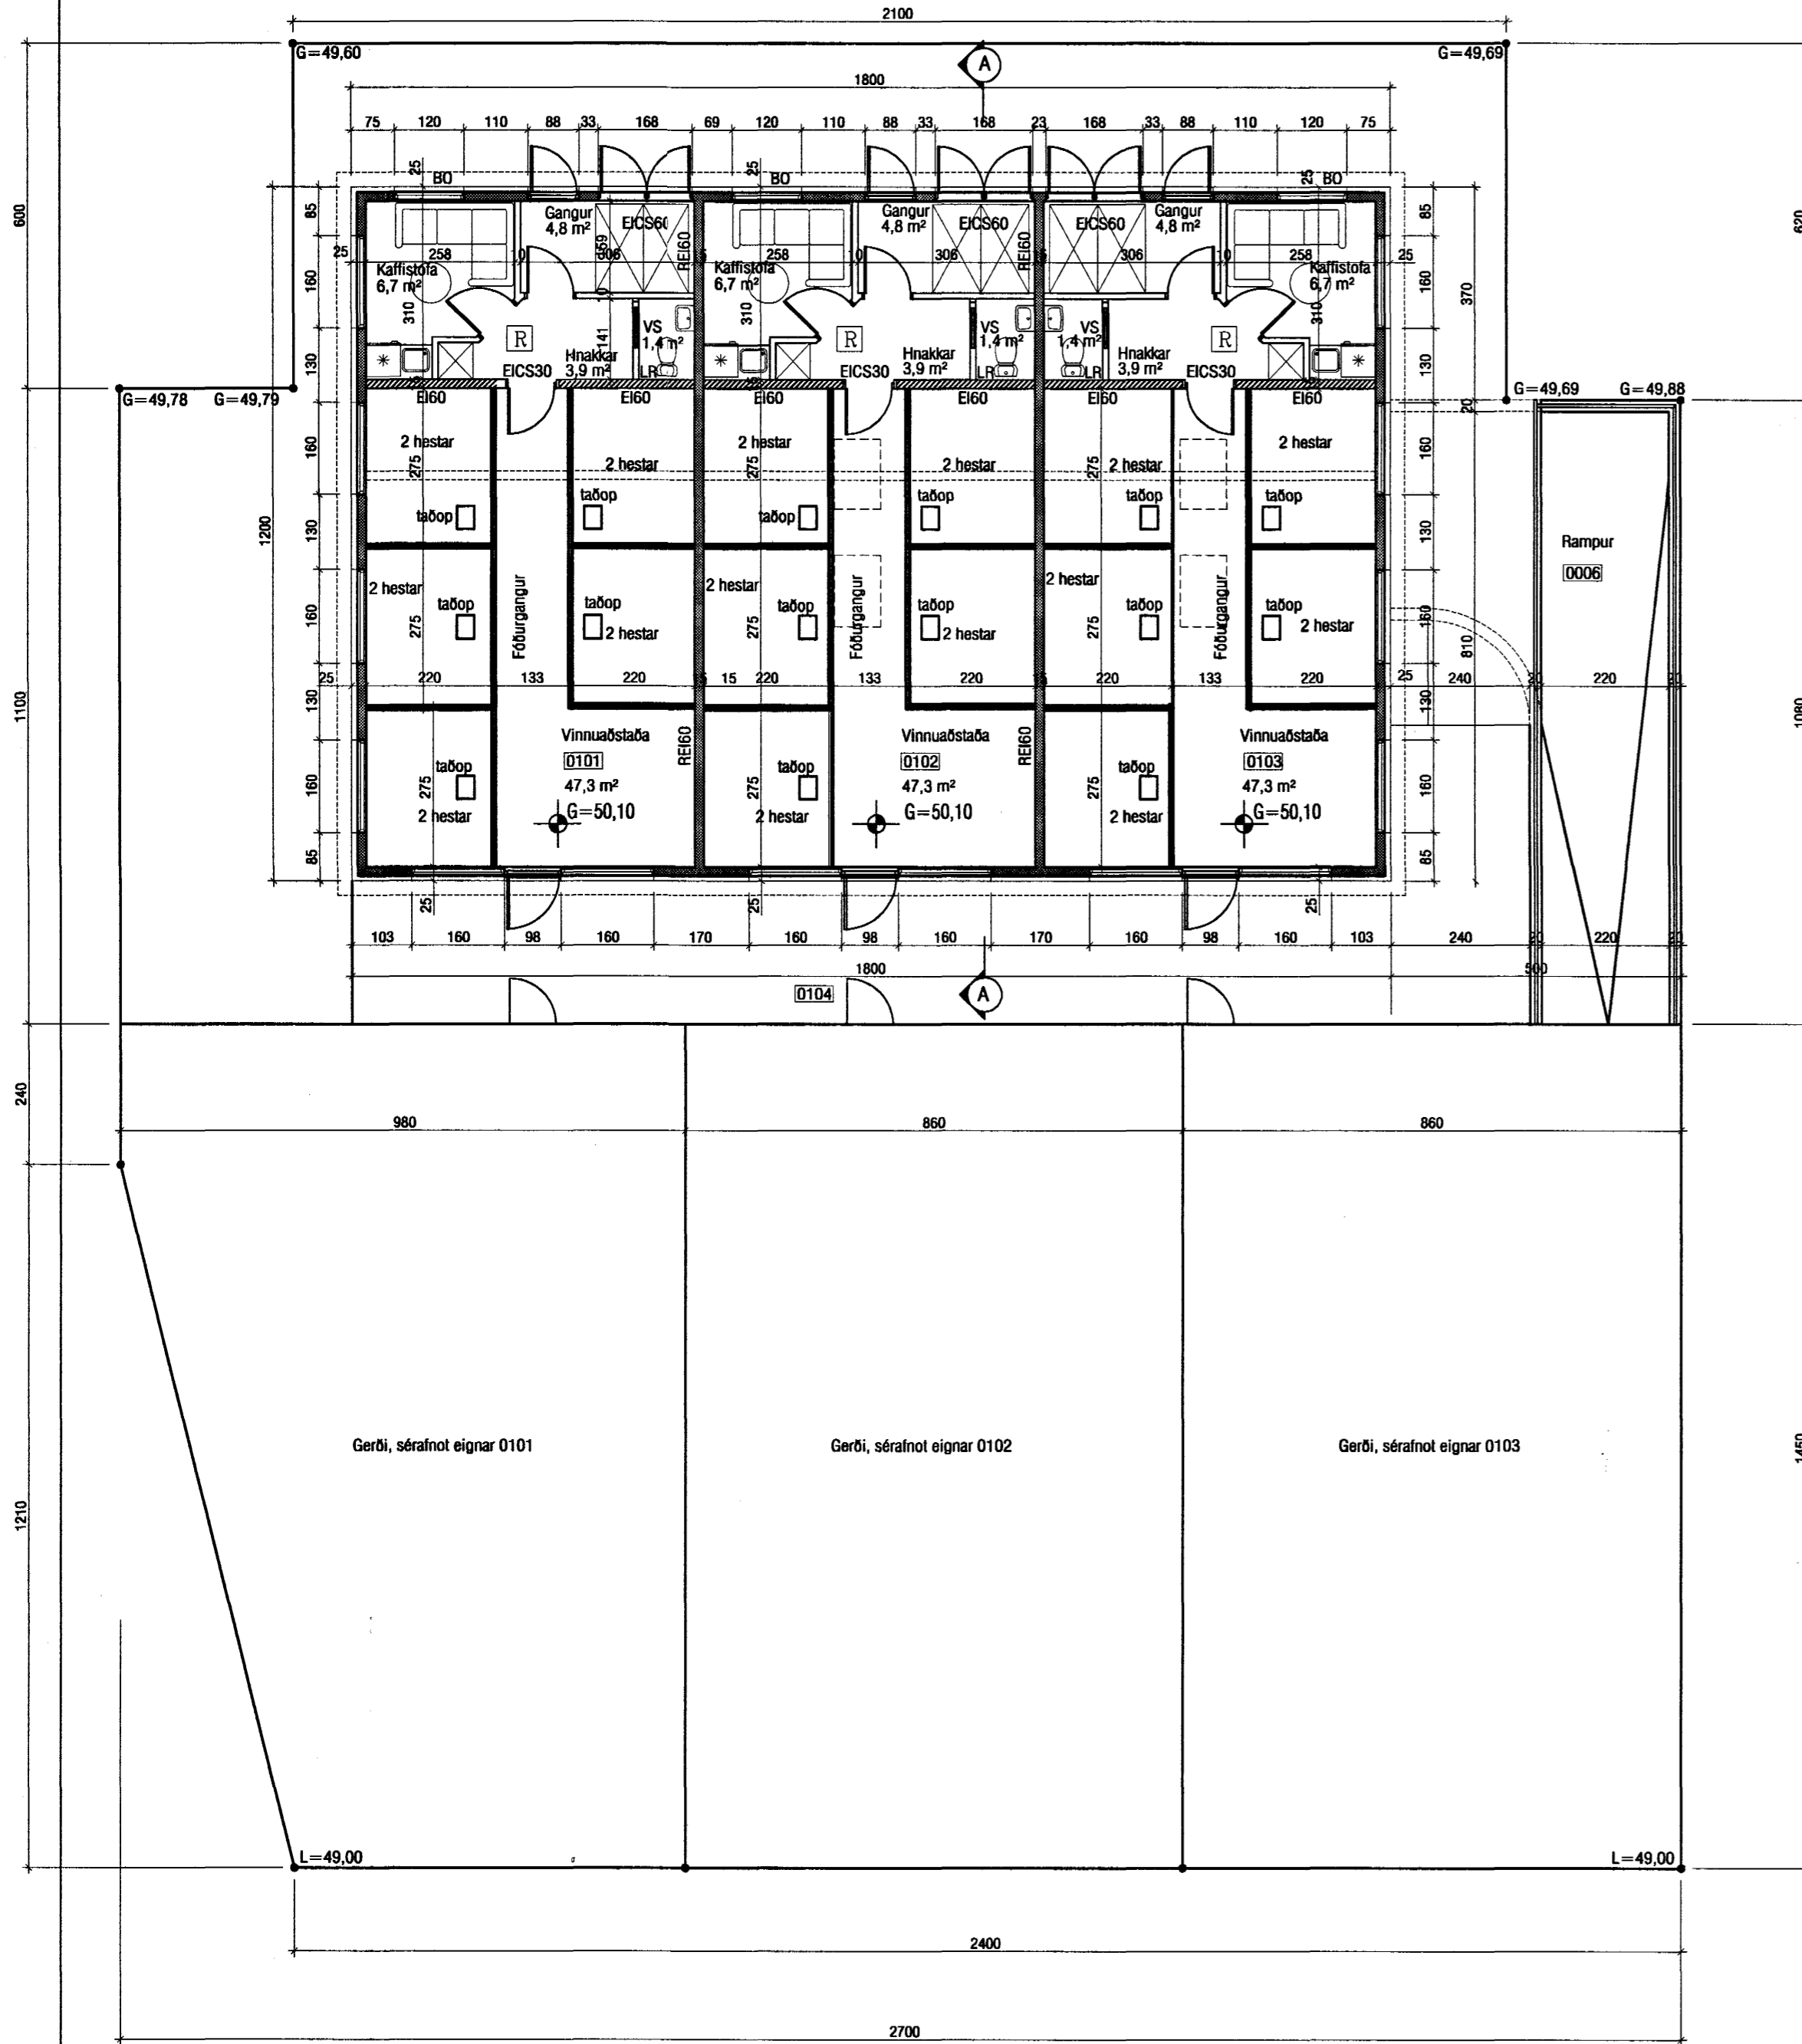

Samþykkt þann
27 NOV. 2000
Byggingatulltrúinn í Hafnarfirði
F.h. Kristján Þórarinnsson

KP

GRUNNMYND KJALLARA

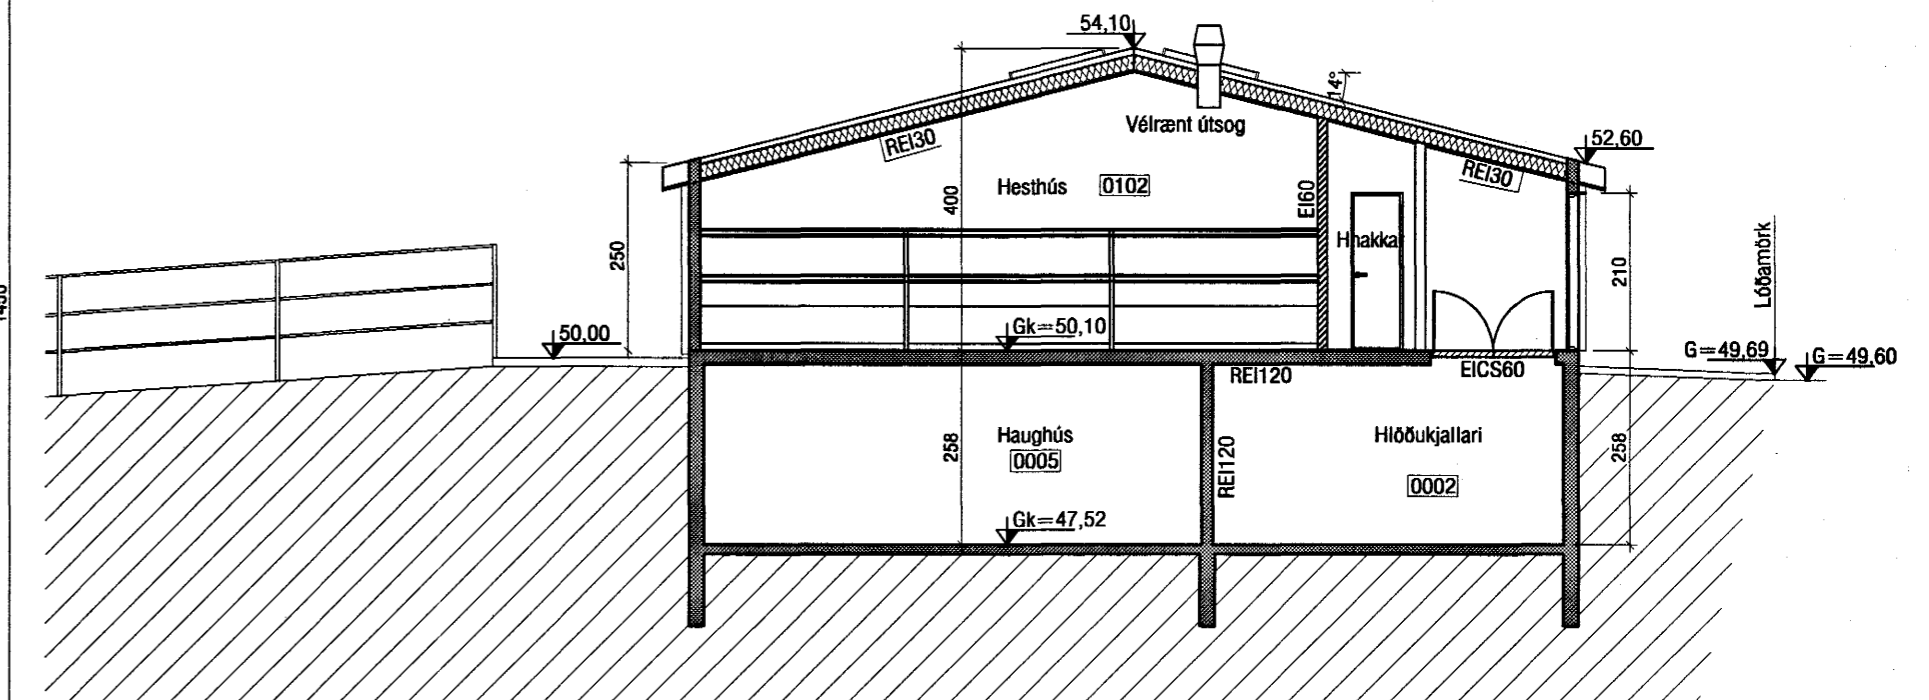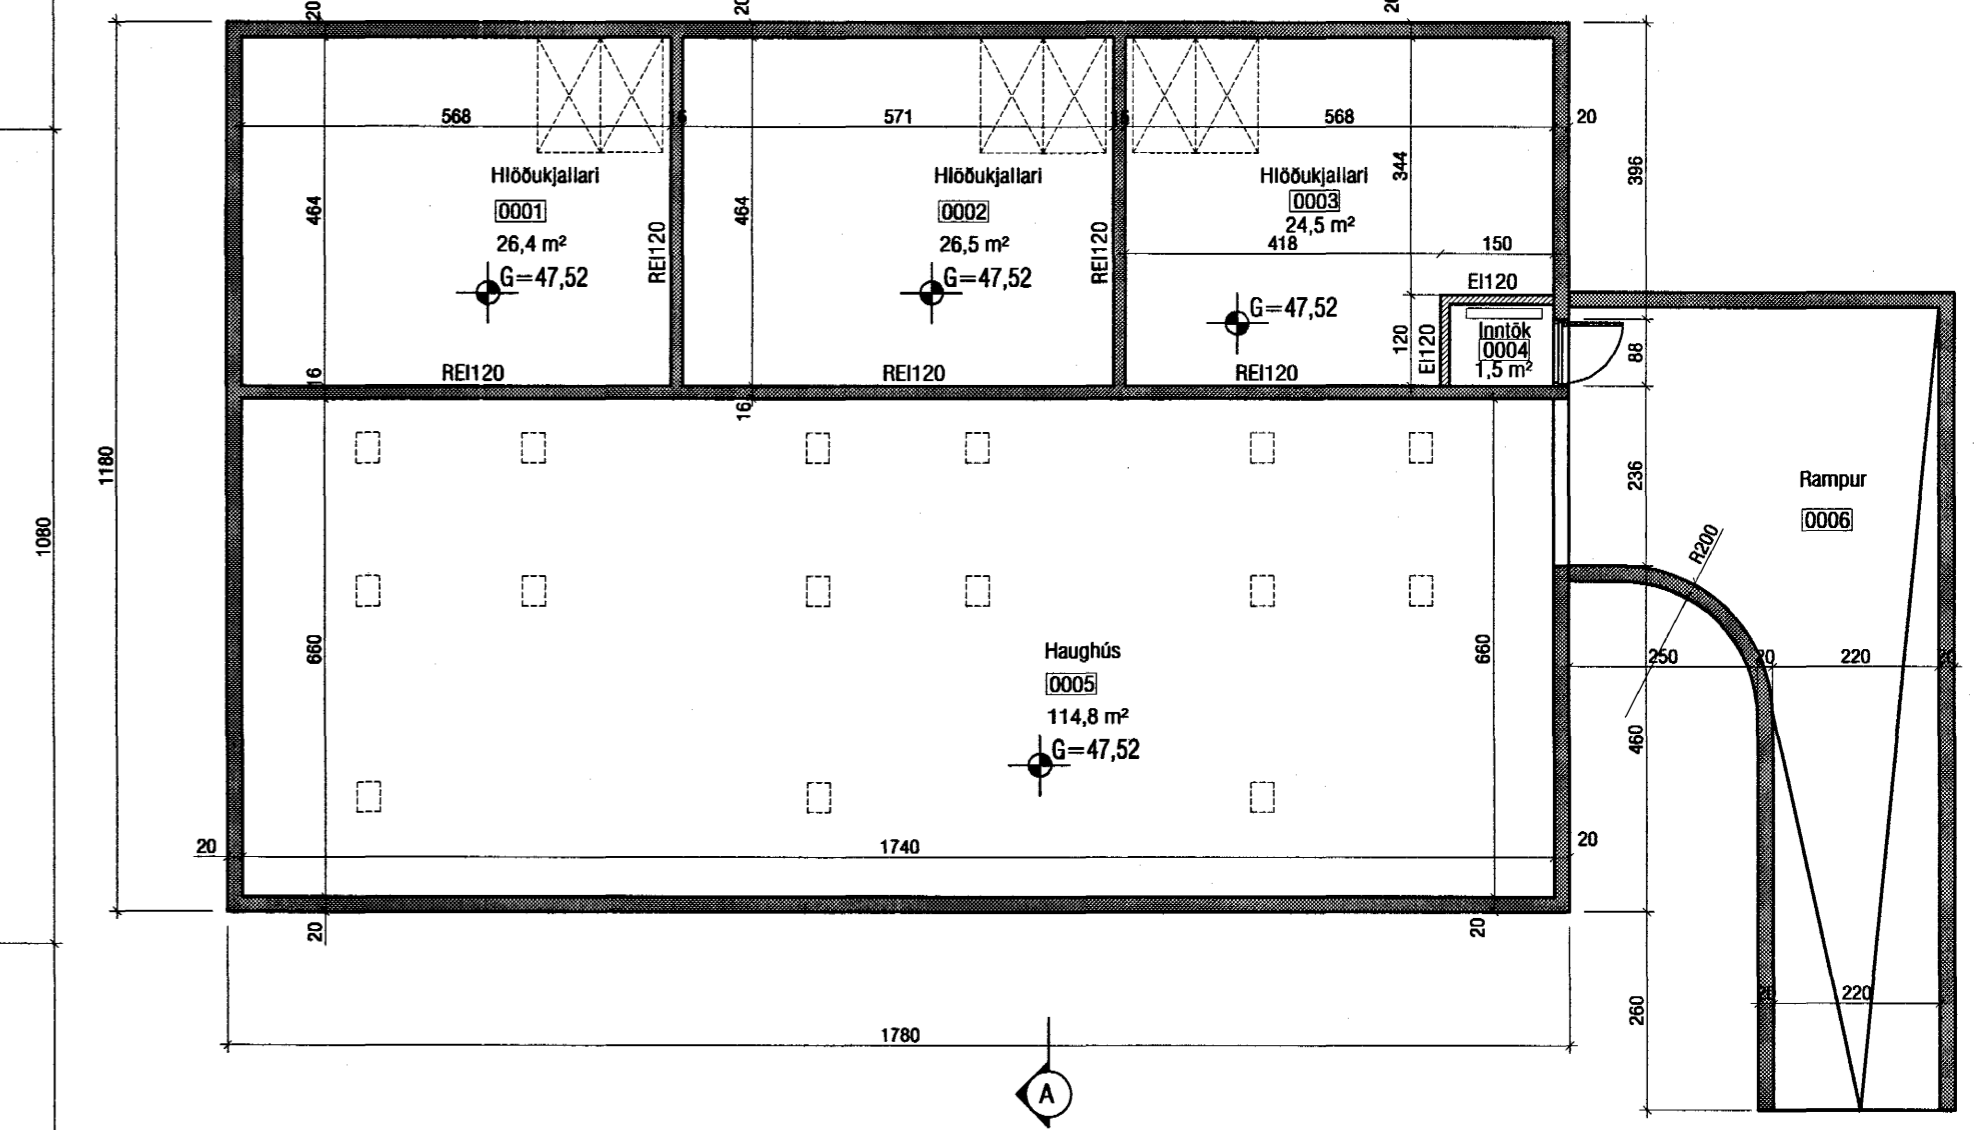

SNEIÐING A-A

- 1) 19.06.2000: Hús lengt um 1,00m til austurs
- 2) 13.07.2000: Inntaksklefi settur í hlóðukjallara
- 3) 15.11.2000: Þakgluggum bætt við.

VEKTOR -hönnun og ráðgjöf- Nýbýlavegi 6, 200 Kópavogi.		Ríkarður Oddsson byggingafræðingur Kl. 270261-5159 sími: 554-6660 fax: 554-6669.		SÓRLASKEIÐ 17, HAFNARFIRÐI GRUNNMYND OG SNID BYGGINGALÝSING	
Teikn. nr.	Tilvisun á teikningu	1	19.06.'00	Samþykkt	RO
		2	13.07.'00	<i>Kristján Þórarinnsson</i>	SM
		3	15.11.'00		
Br.	Dags.	Dagsetning Verk nr. Mælikvarði Teikn. nr. 08.06.'00 A-00-06-10 1:100 A-02			