


GRUNNMYND, mkv. 1:50

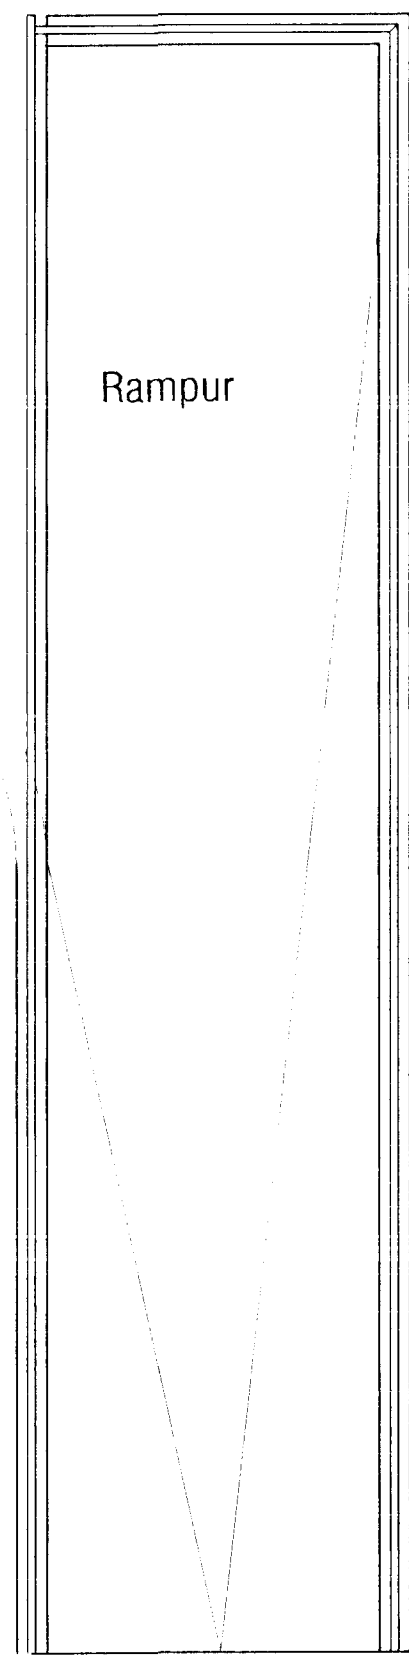

Samþykkt þann
 04 OKT. 2000
 Byggingafulltrúinn í Hafnarfirði
 F.h. Sigurbjartur Halldórsson

VEKTOR - hönnun og ráðgjöf - Nýbýlavegi 6, 200 Kópavogi.		Sigurður Hafsteinsson byggingatækniráðingur tlf. 030859-7749 sími: 554-6650 fax: 554-6688		SÖRLASKEIÐ 17, HAFNARFIRÐI GRUNNMYND OFNALAGNA LOFTRÆSTING	
Teikn. nr.	Tilvísun á teikningu	Br.	Dags.	Hannað	Teiknað
				BS	BS
Samþykkt <i>Sigurbjartur Halldórsson</i>		Dagestning 26. sept. '00		Verk nr. A-00-06-10	Mælikvæði 1:50
				Teikn. nr.	L-06