




Grunnmynd Sökkulsveggja

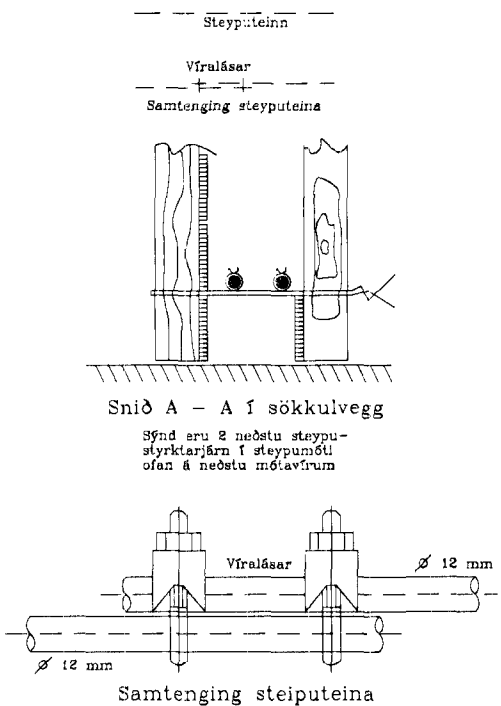


Snið A - A í sökkulvegg

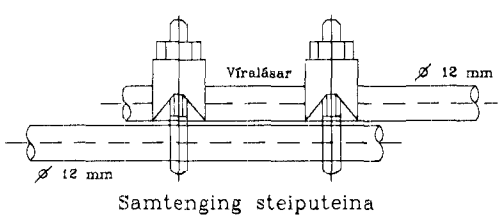

Setja skal tvo vrálásar & lúver samræði

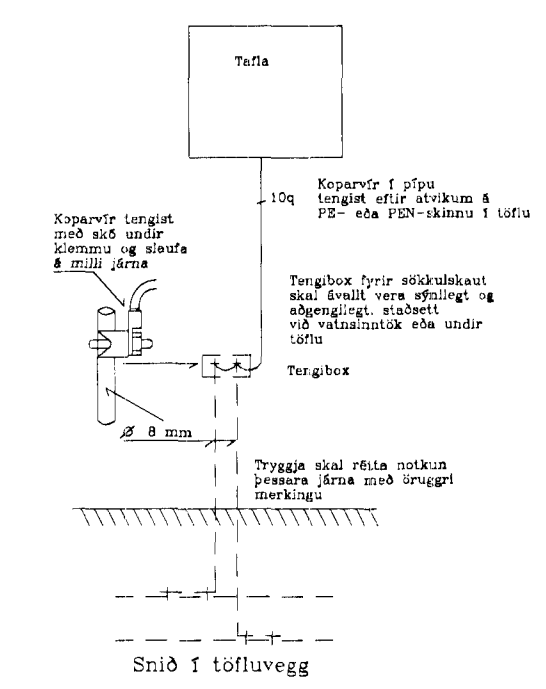

Skýringamynd á frágangi sökkulskauts

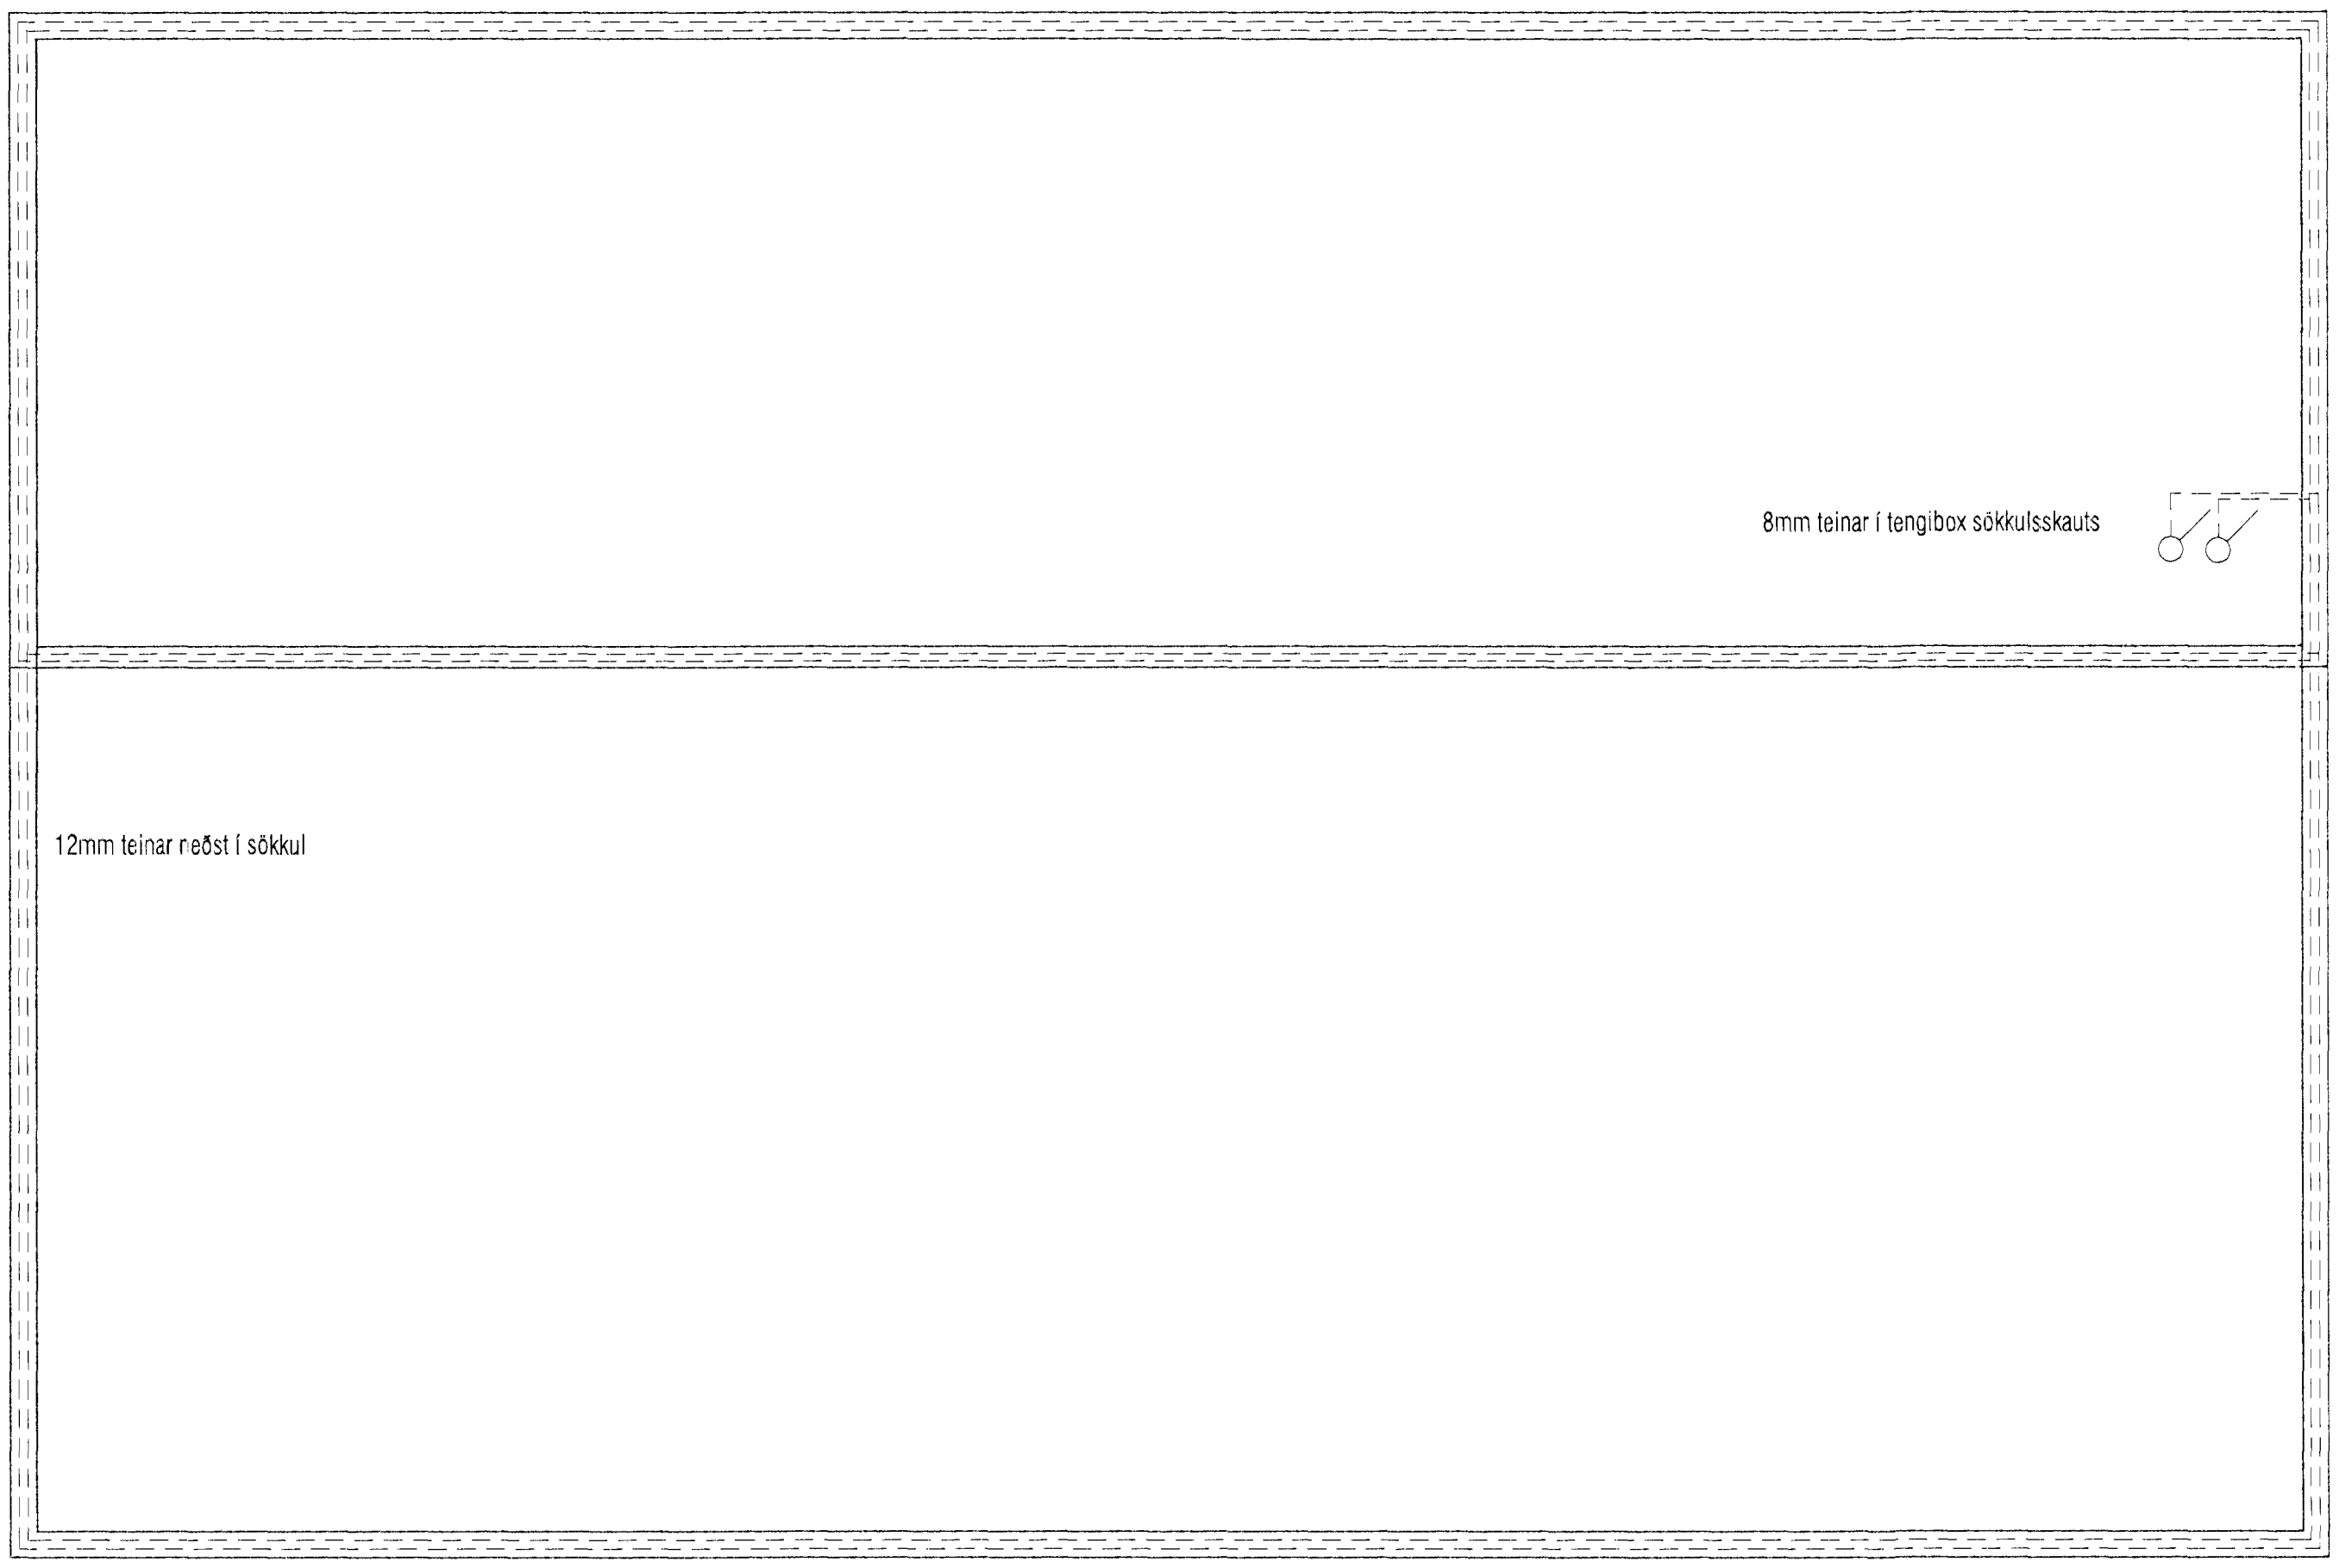

Sörlaskeið 17 220 Hafnarfirði		
Grunnmynd Sökkulskaut		
Kvarði: 1.50	Dags: Ágúst 2000	Verk: 0816-1
Örgjafinn ehf.		Teiknað: Sigurbjörg G.
Hlíðasmári 8 200 Kópavogi S:5641014		Hannað: <i>[Signature]</i>
		Bl. 1 Útgáfa: 1