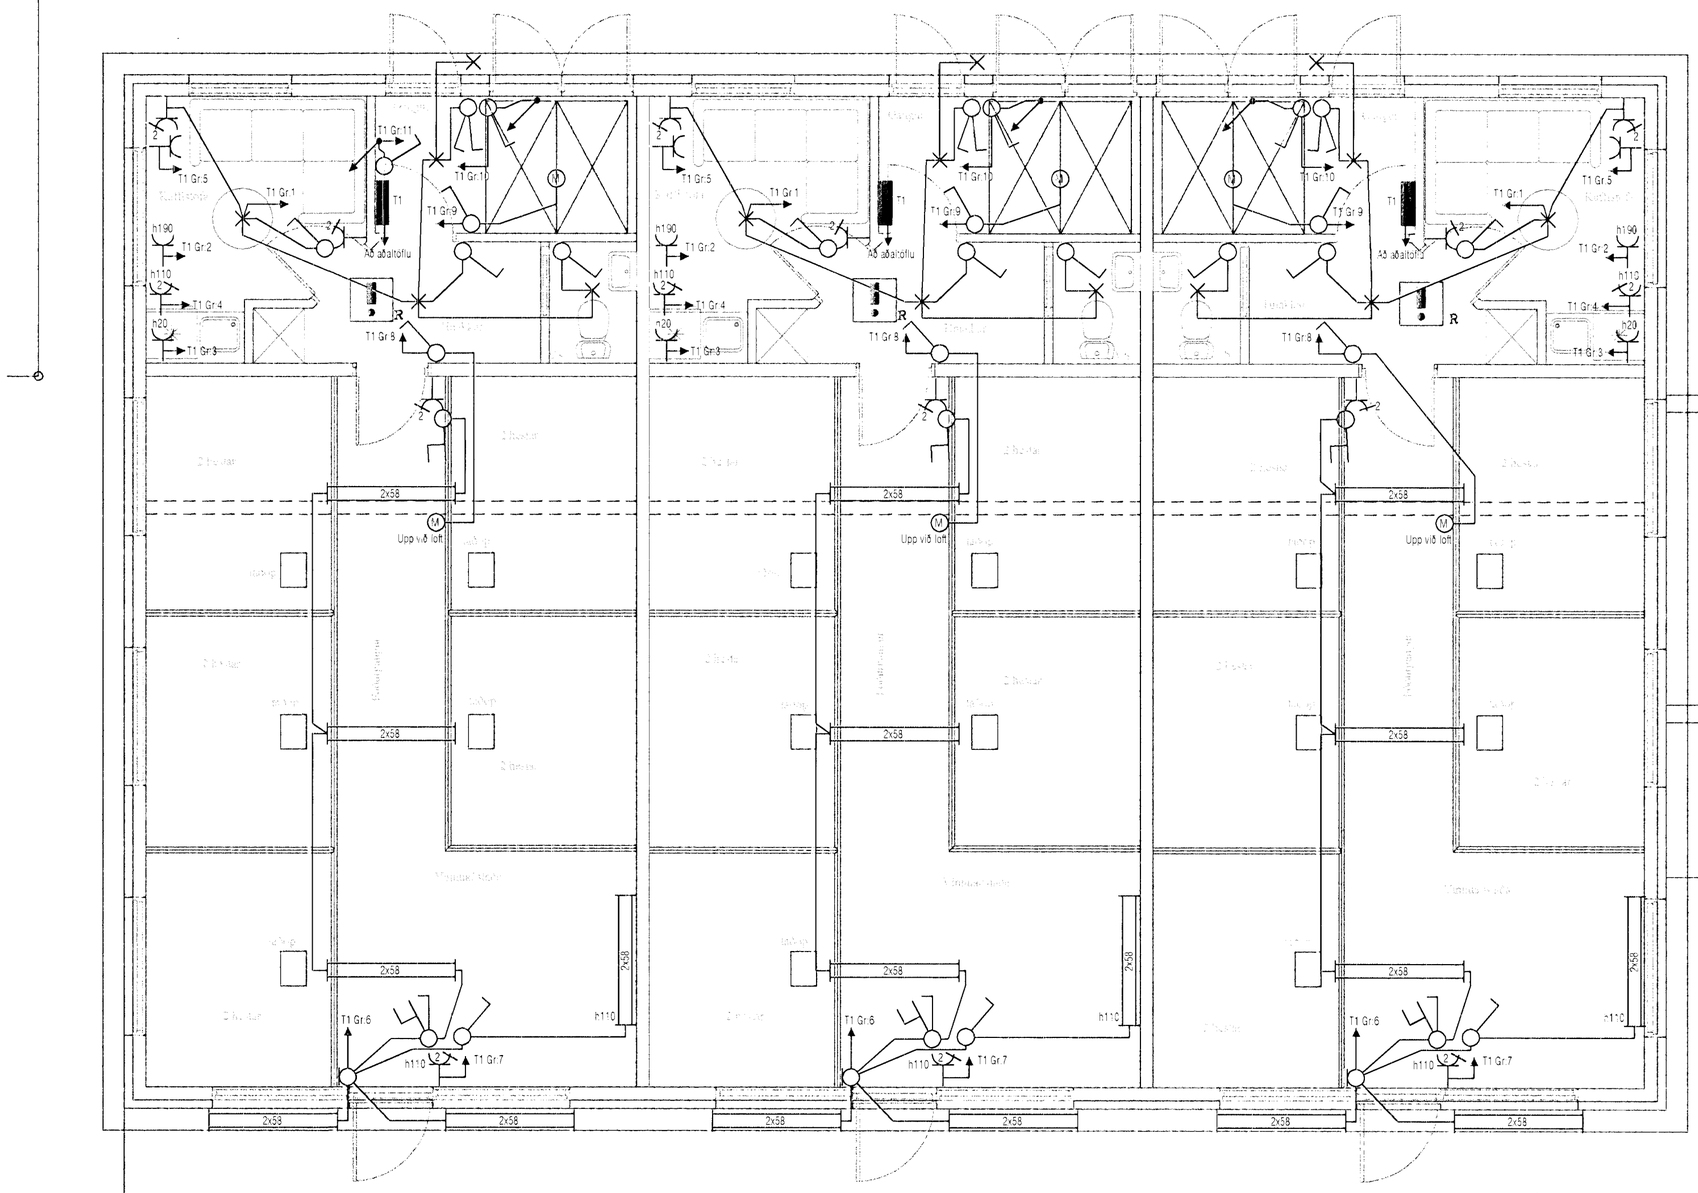

GRUNNMYND 1. HÆÐAR

Sörlaskeið 17 200 Hafnarfirði		
Grunnmynd 1. hæð raflögn		
Kvarði: 1:50	Dags: Ágúst 2000	Verk: 0816-2
Örgjafinn ehf.		Teiknað: Sigurbjörg G.
Hlíðasmári 8 200 Kópavogi S:5641014		Hannað:
		Bls. 2 / Útgáfa: 1