




Samþykkt þann

07 SEPT, 2000


Byggingafræðingur í Hafnarfirði
F.h. Kristján Þórarinnsson

KJP

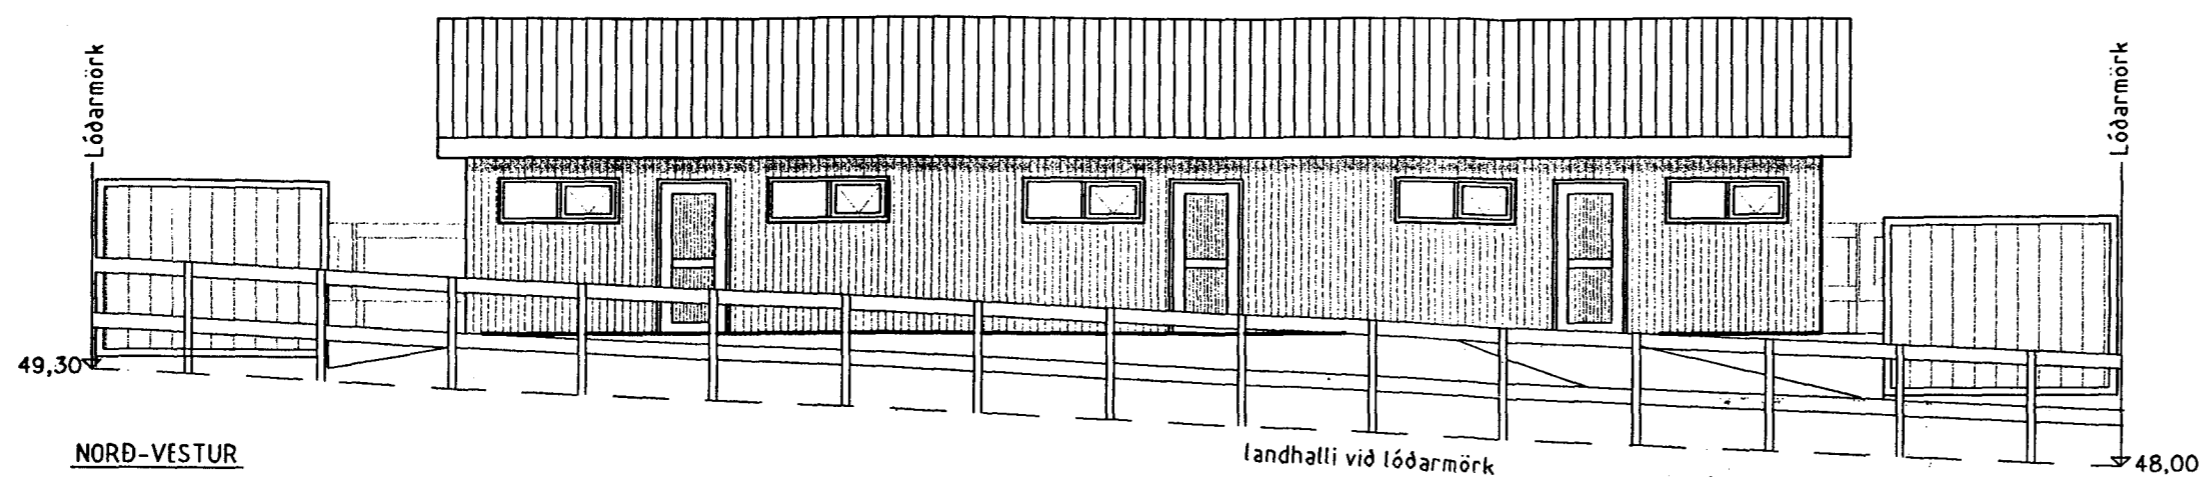

NORD-VESTUR

landhalli við lóðarmörk

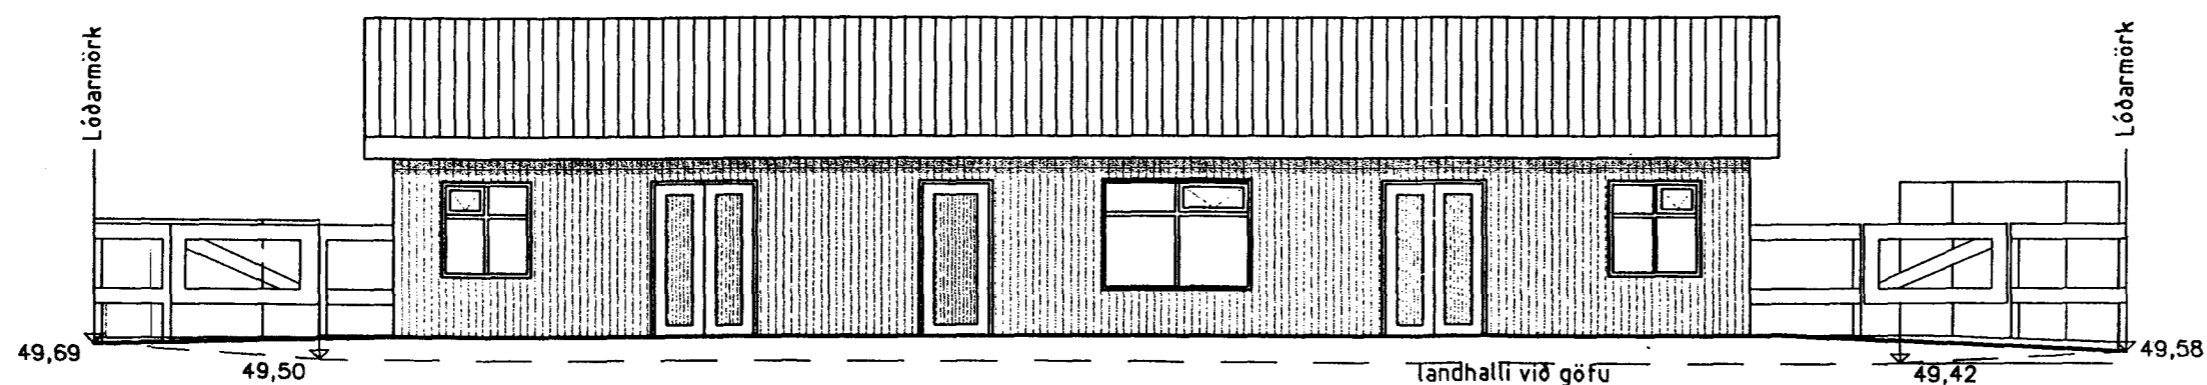

SUD-AUSTUR

landhalli við göfu

ATHUGASEMDIR

Frágangur á lóðarmörkum skal vera samkvæmt samkomulagi við nágranna.

BREYTINGAR Dags

Loftur G. Þorsteinsson
byggingafræðingur
Átakvísl 88, 110 Reykjavík
K.t. 170754 - 4499
símar 587 9787 / 899 2177
Nett: loftur@verkvangur.is

Sörtlaskeið 19, Hafnarfirði
- Hesthús -

ÚTLIT

VERK NR.	210	BLAD	
DAGS.	07.09.00		01.103
M.K.V.	1:100	TEKNI	L. Þ.

Loftur G. Þorsteinsson