

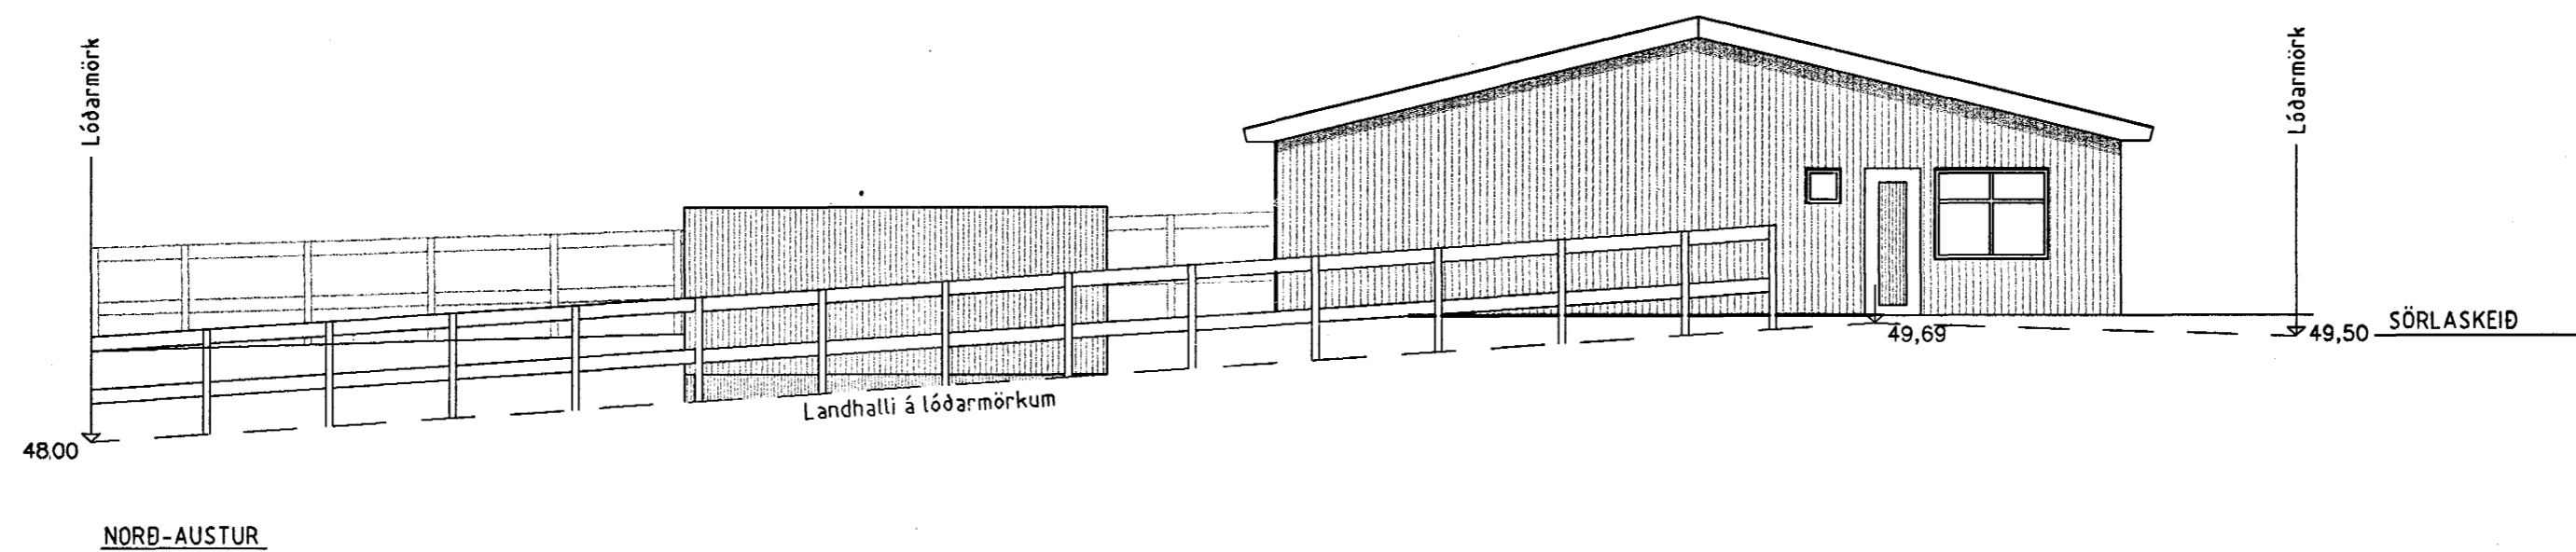


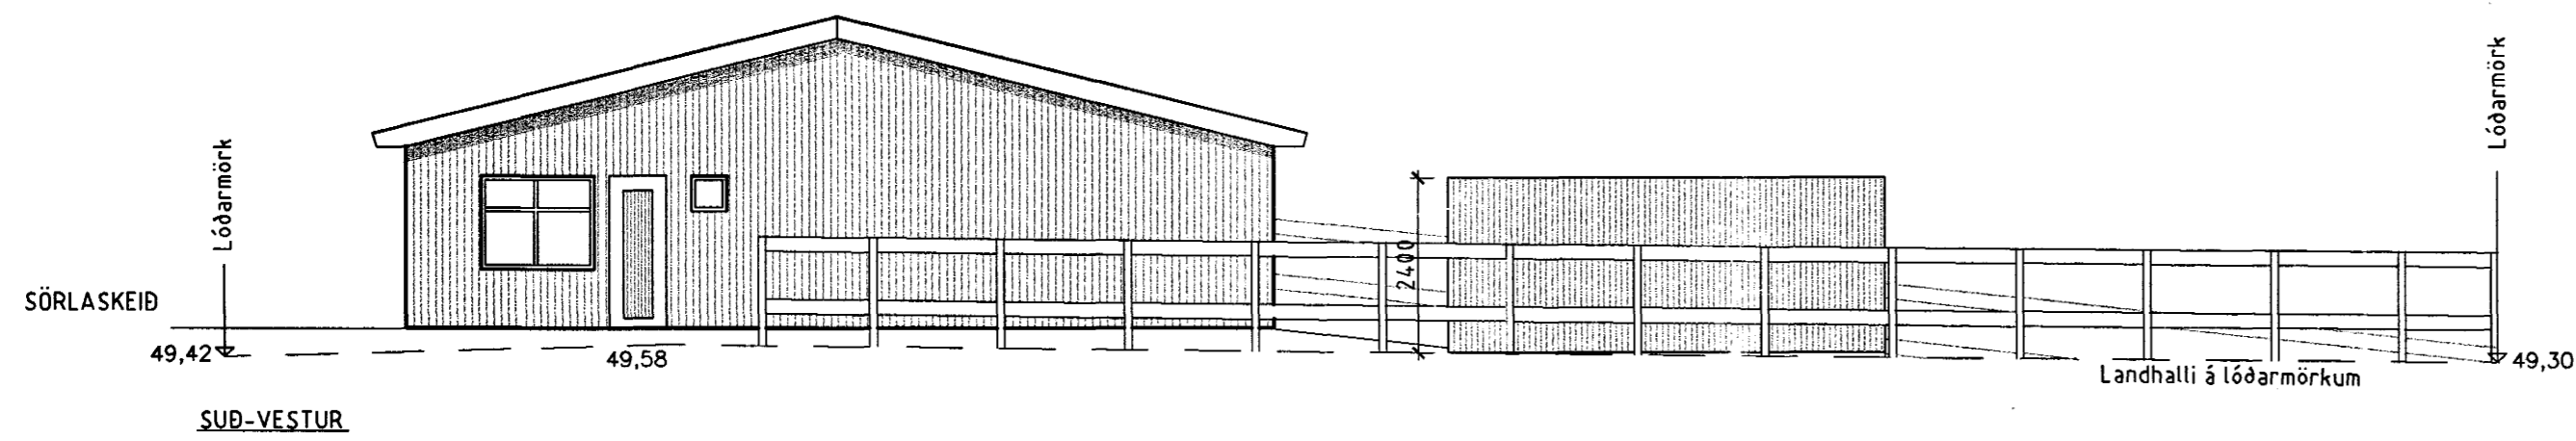

Samþykkt þann

09 MAI 2000

Byggingafulltrúinn í Hafnarfirði
F.h. Kristján Þórarinnsson

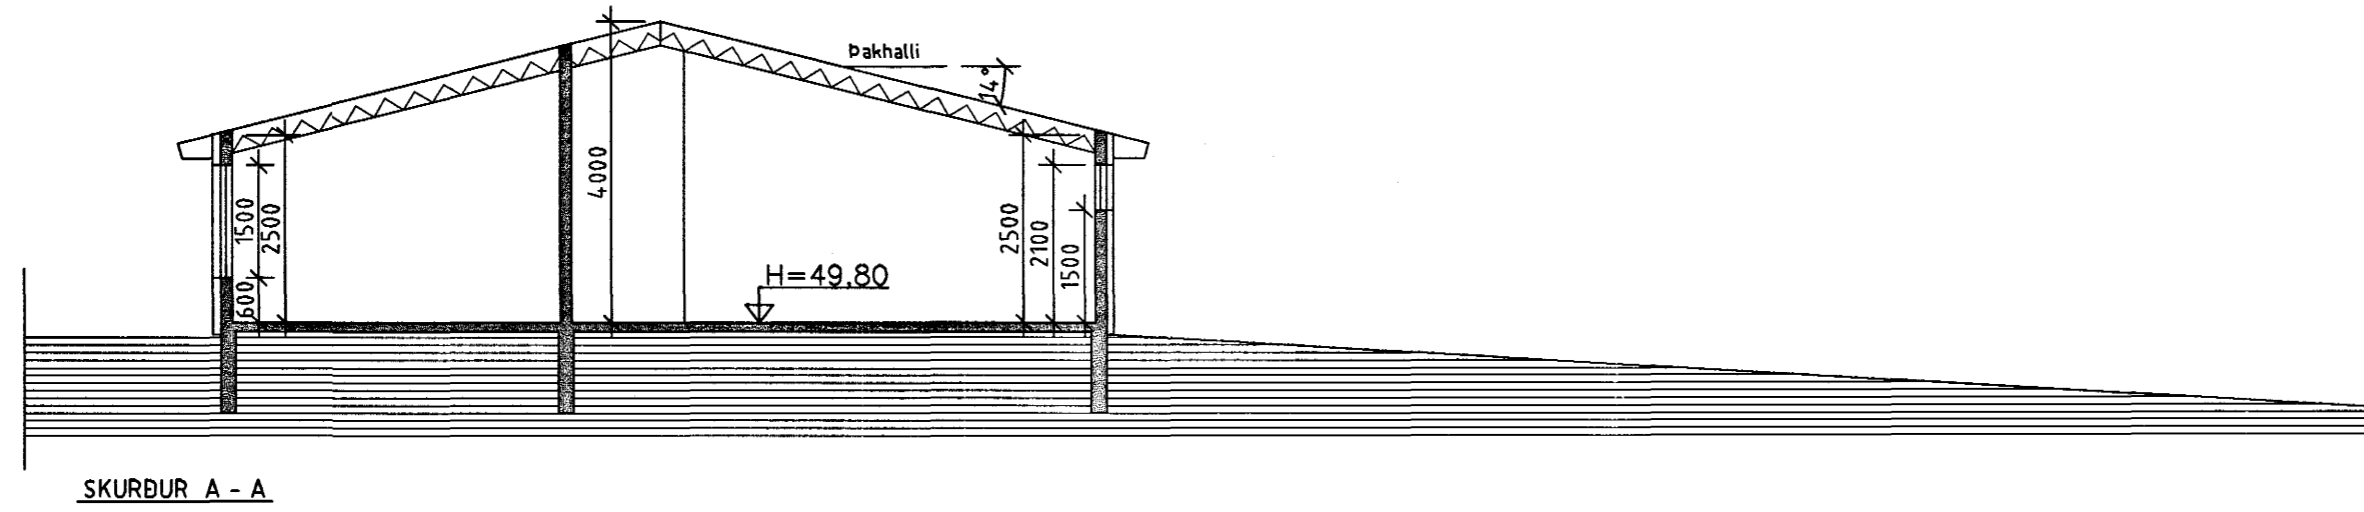

ATHUGASEMDIR

Frágangur á lóðarmörkum skal vera samkvæmt samkomulagi við nágranna.

BREYTINGAR	Dags.

Loftur G. Þorsteinsson
byggingafræðingur
Álaskjal 88, 110 Reykjavík
K.f. 170754 - 4099
Símar 507 9787 / 899 2117
Netf.: loftur@verkvangur.is

Sörlaskeið 19, Hafnarfirði
- Hesthús -

ÚTLIT - SKURÐUR

VERK NR.	202	BLAD	01.102
DAGS.	27.04.00	M.KV.	1:100
		TEROÐ.	L. Þ.