




Samþykkt þann

09 MAI 2000

Byggingafultrúinn í Hafnarfirði
F.h. Kristján Þórarinnsson

KJP

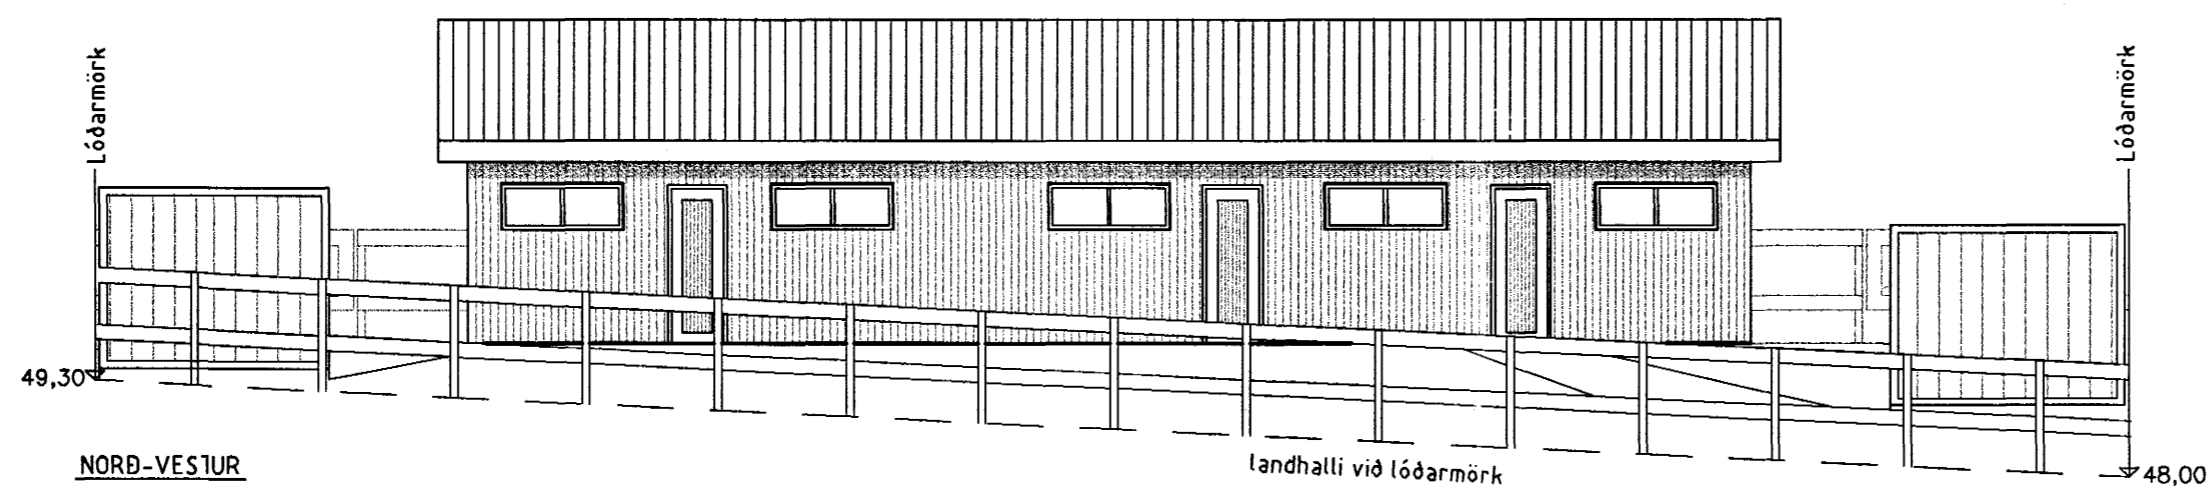

ATHUGASEMDIR

Frágangur á lóðarmörkum skal vera samkvæmt samkomulagi við nágranna.

BREYTINGAR	Dags.

Loftur G. Þorsteinsson
byggingafræðingur
Álaskvísl 88, 110 Reykjavík
K.f. 170754 - 4099
símar 587 9787 / 899 2117
Nett.: loftur@verkvangur.is

Sörlaskeið 19, Hafnarfirði
- Hesthús -

ÚTLIT

VERK NR.	202	BLAD	
DAGS	27.04.00		01.103
MKV.	1:100	TEKNI	L. Þ.

Loftur Þorsteinsson