



Byggingarfulltrúi
samþykkir erindið.

09 FEB. 2004

Bent skal á að samþykkt þessi verður ekki virk, fyrr en eftir þinglýsingu eignaskiptayfirlýsingarinnar og skráningu hennar hjá Fasteignamatari ríkisins.
Byggingarfulltrúinn í Hafnarfirði
F.h. Kristján Þórarinnsson


KJP

STÆRDIR

Flatarmál (br): 204,0 m².

Rúmmál: 703,8 m³

Nýfingartala lóðar: 0,25.

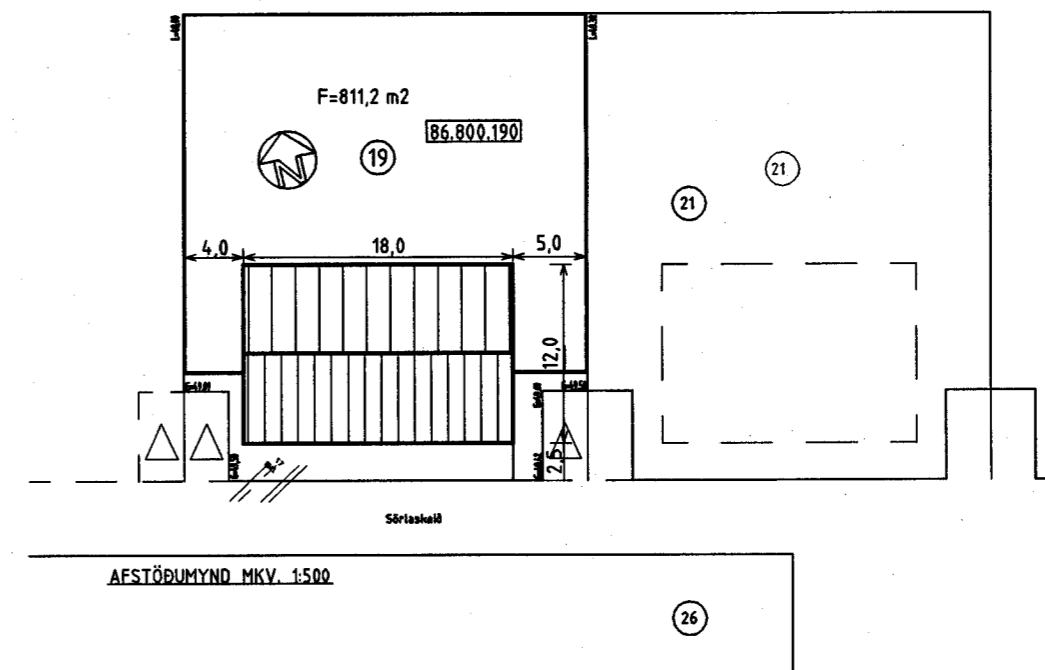

BYGGINGARLÝSING

Húsið er steinsteypt. Öll steypa er C-25. Undirstöður og botnplata standa á þjappaðri hraunfyllingu.

Útveggir eru einangraðir að utan með 100mm steinull og klæddir með búrústáli.

Þak er einangrað með 150 mm steinull (þéttull). Sperrur eru 2" x 8" fura, c/c 600 mm. Þakklæðning er búrústál, 0,6mm.

Loftklæðning yfir básum og vinnuástöðu er litad búrústál, 0,5 mm.

Loftklæðning yfir öðrum rýmum er 12 mm spónaplötur, rakavarðar.

REI60-milliveggir eru steinsteyptir C-25, 120 mm þykkir.

Léttir milliveggir eru byggðir upp af 45 x 95 mm furugrind, einangraðir með 100 mm steinull og klæddir með 12 mm spónaplötum (rakavörðum).

Rými, sem liggja að útveggjum eru loftræst með opnanlegum gluggum.

Lokud innrými eru loftræst undir hurðir og úr í gegnum blökkstokka upp úr þaki.

Gerði er byggt upp úr 2 x 50 mm heitgalvaniseruðum rörum lárétt og 150 mm heitgalvaniseruðum rörum c/c 2000 mm lóðarétt.

Lóðarétt rör eru steyptr niður í steinsteypu C-30.

U - GILDI


Hámarksildi samkv. gildandi byggingarreglugerð eru:

Botnplata: 0,4

Útveggir: 0,4

Þak: 0,3

tifftopdf - www.rubissoftware.com - Demo Version

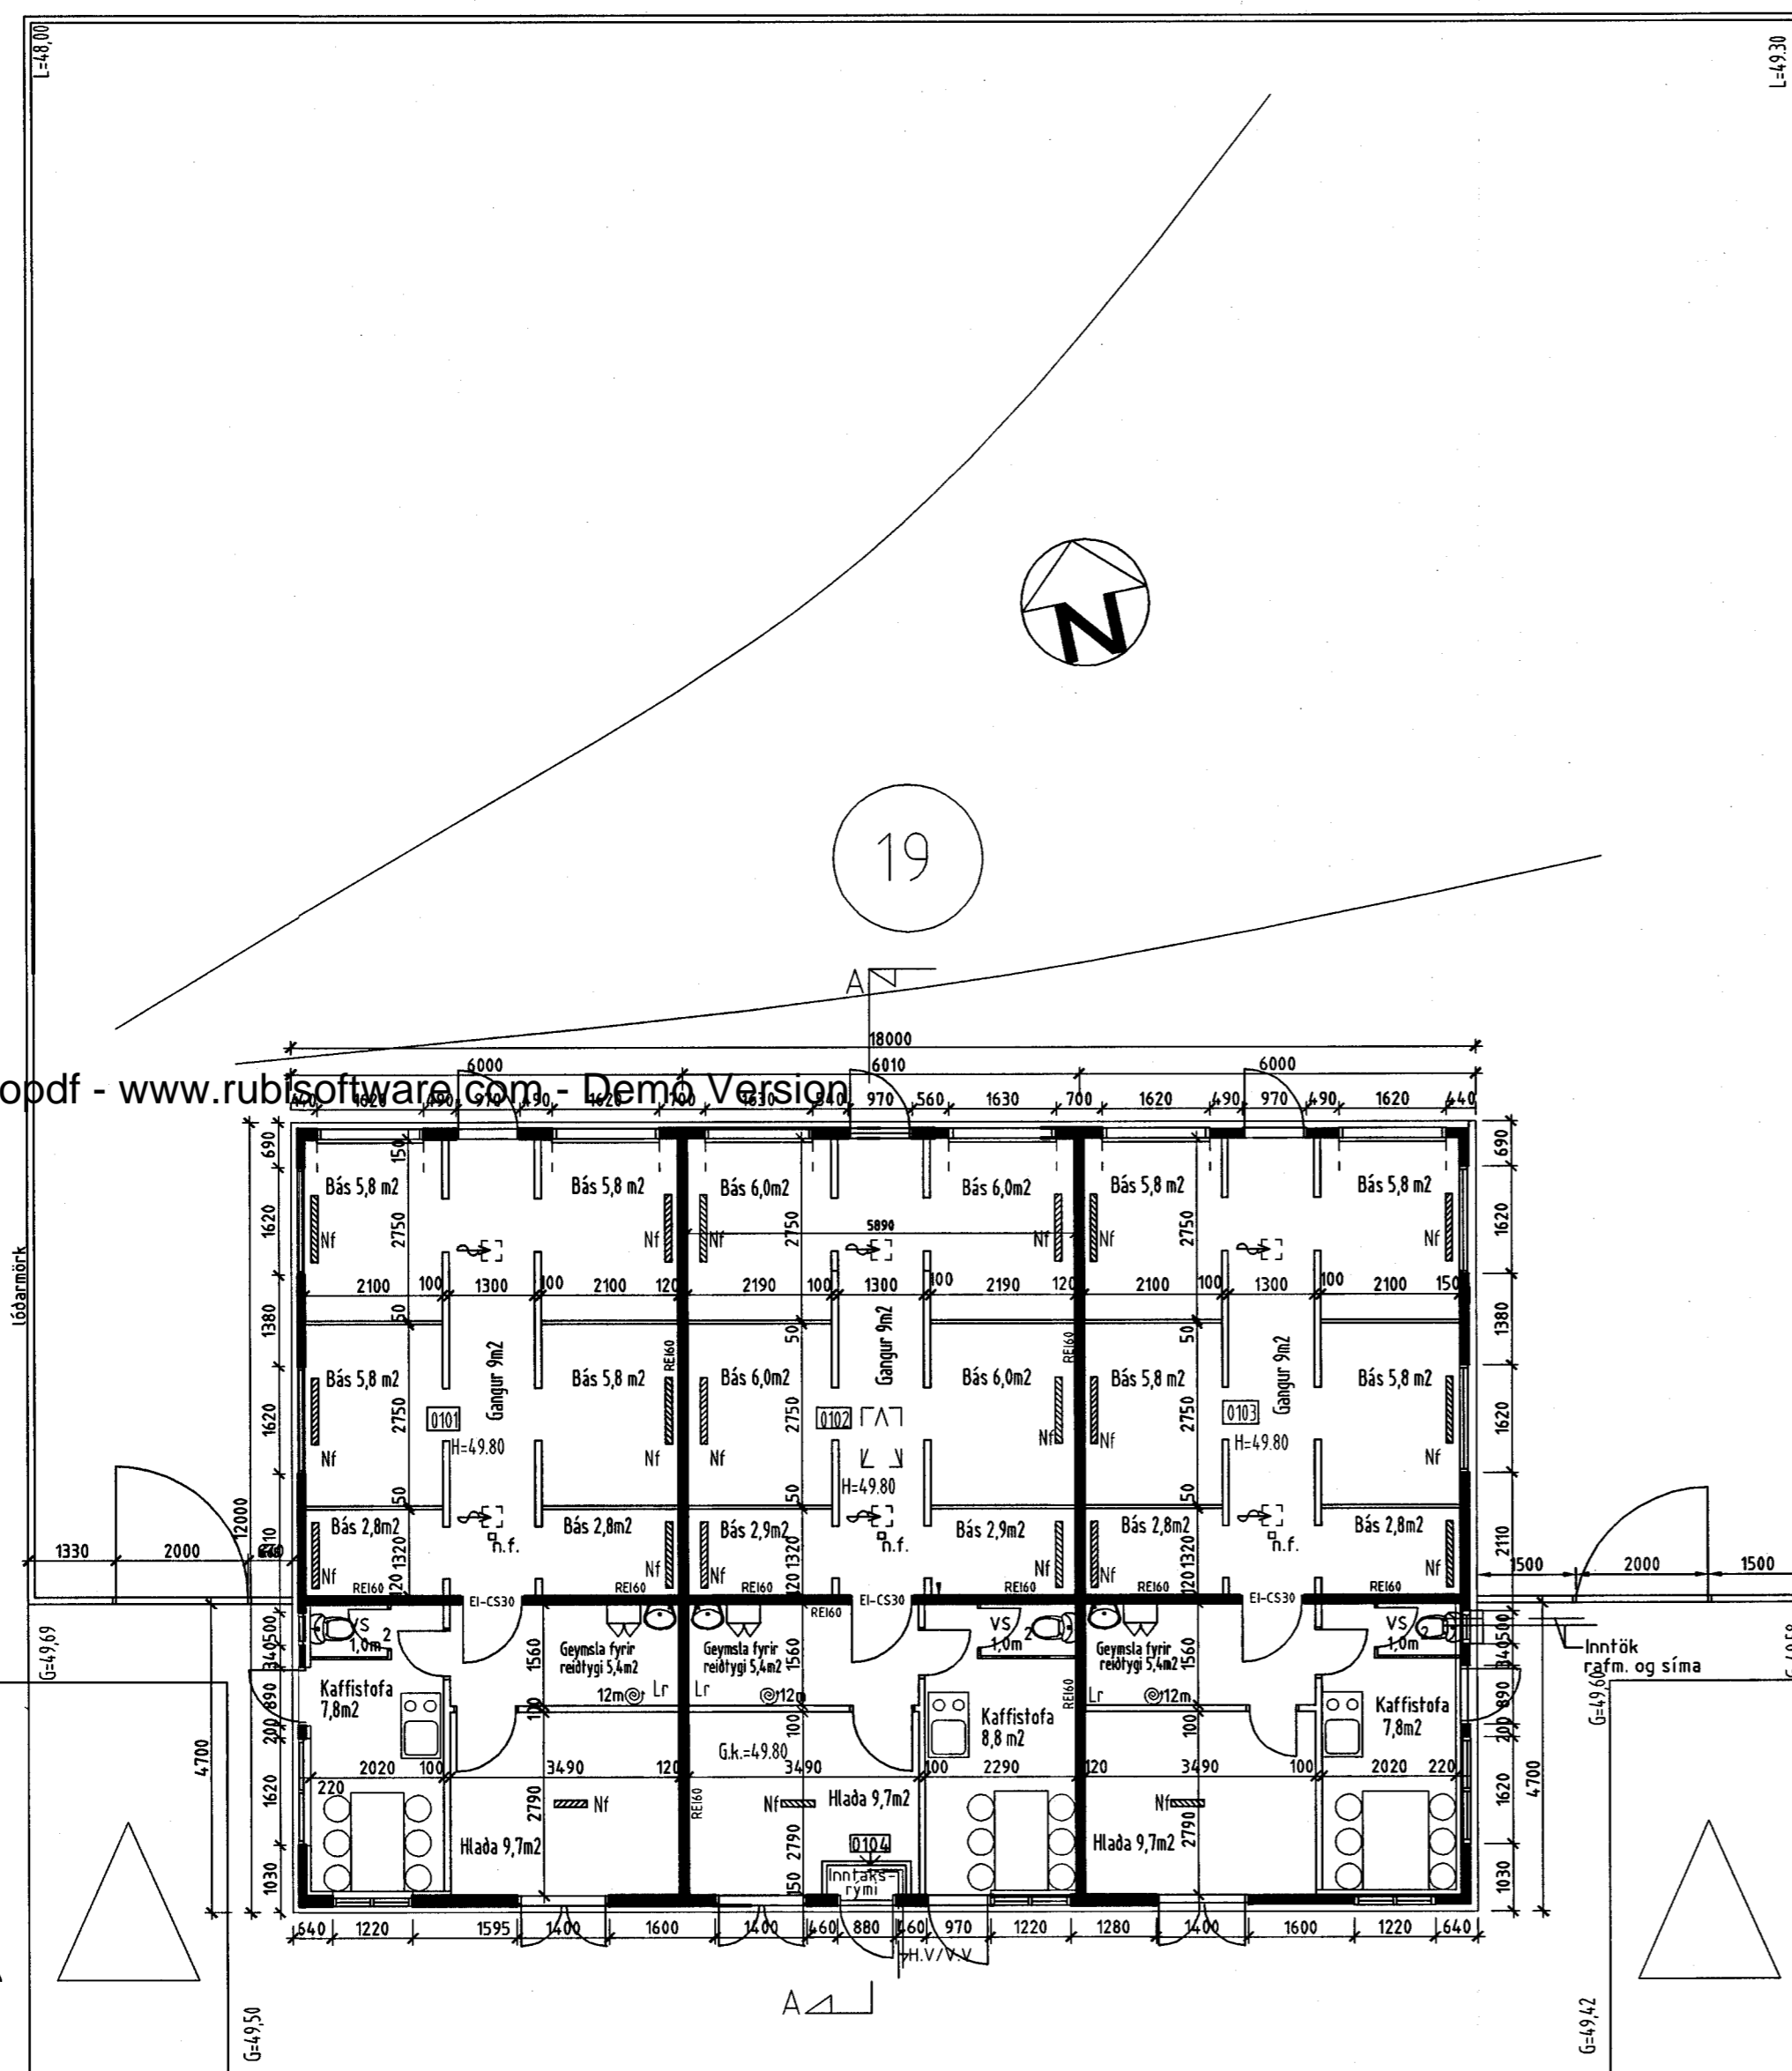

GRUNNMYND MKV. 1:100

Sörlaskeið

ATHUGASEMDIR

Taðþrær hverfa	27.6.03
Lyftihurðir á N.V-hlið	27.6.03
BREYTINGAR	Dags

Lofturn G. Þorsteinsson
byggingafræðingur
Álakvísi 88, 110 Reykjavík
K.t.170754 - 4099
símar 587 9787 / 899 2117
Netf.: loftur@verkvangur.is

Sörlaskeið 19, Hafnarfirði
- Hesthús -

GRUNNMYND
AFSTÖBUMYND

VERK NR.	202	BLAÐ	
DAGS.	08.10.02	1.101	
MKV.	1:100 1:500	TEKNI.	L. Þ.

Stefan Þorsteinsson