



**Byggingarfulltrúi
samþykkir erindið.**

09 FEB. 2004


Bent skal á að samþykkt þessi verður ekki virk, fyrr en eftir þinglýsingu eignaskiptafyrirséðarinnar og skráningu hennar hjá Fasteignamat ríkiss. Byggingarfulltrúinn í Hafnarfirði Fh. Kristján Þórarinnsson

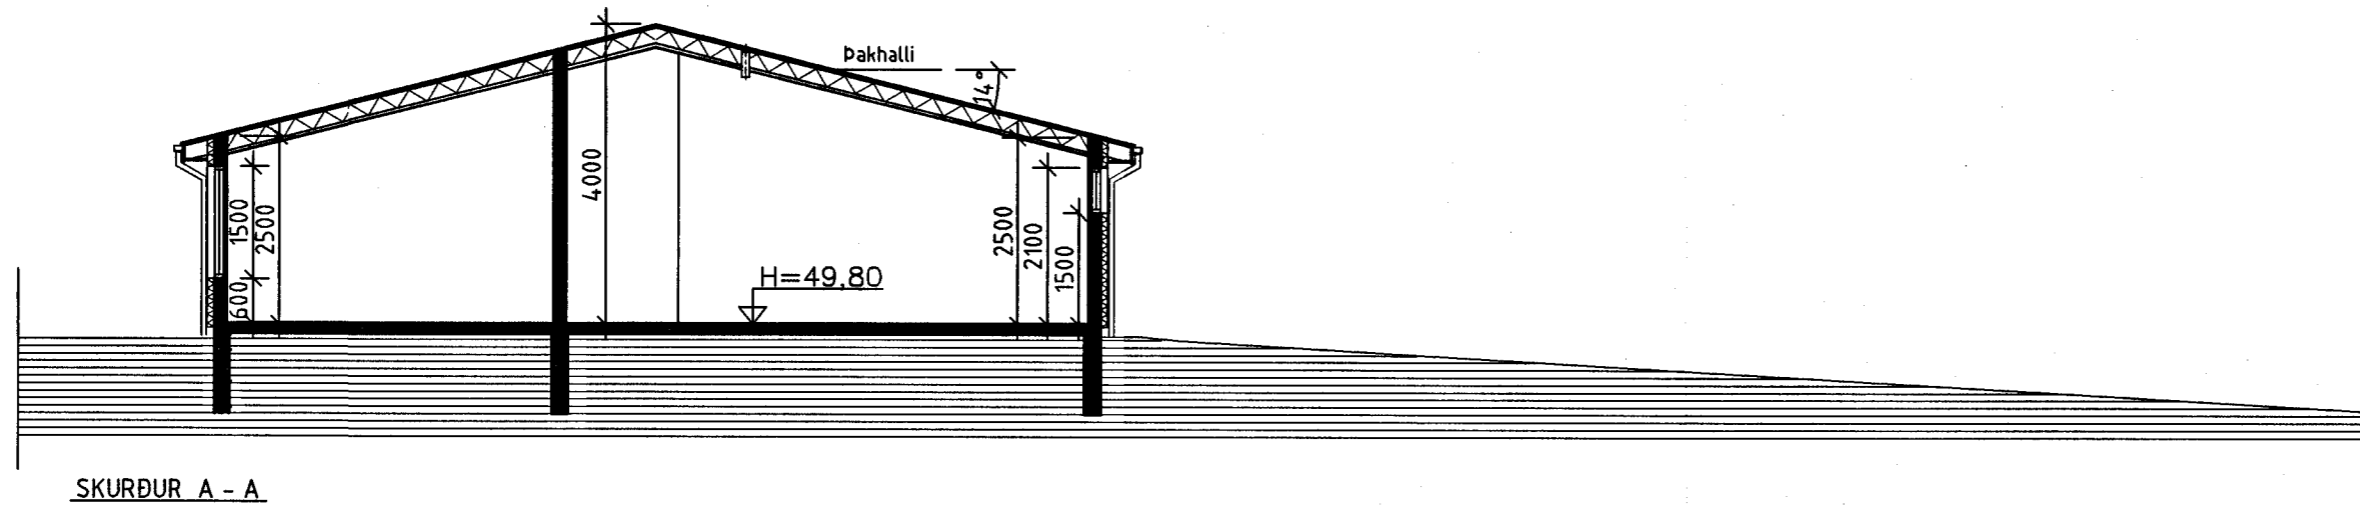

SKURÐUR A - A

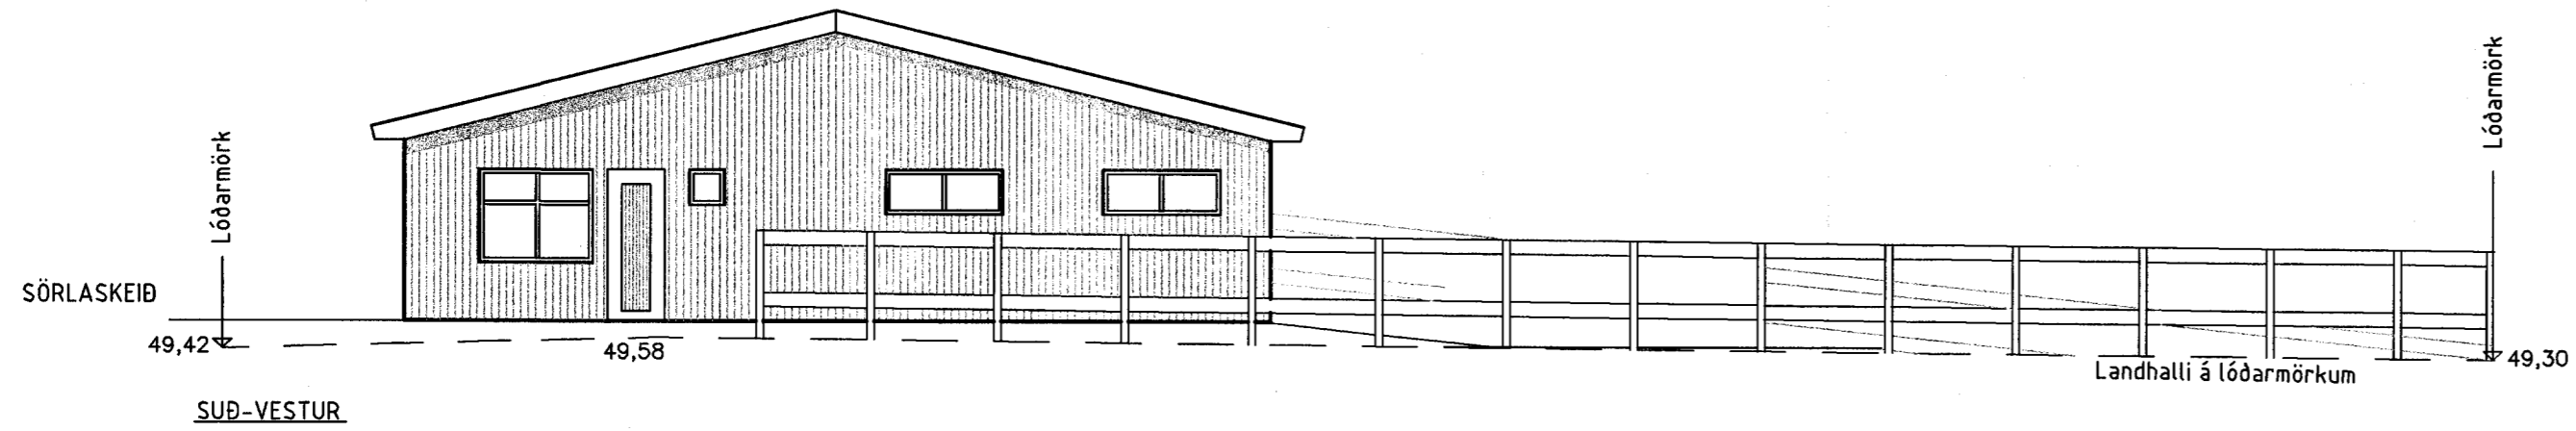

tifftopdf - www.rubissoftware.com - Demo Version

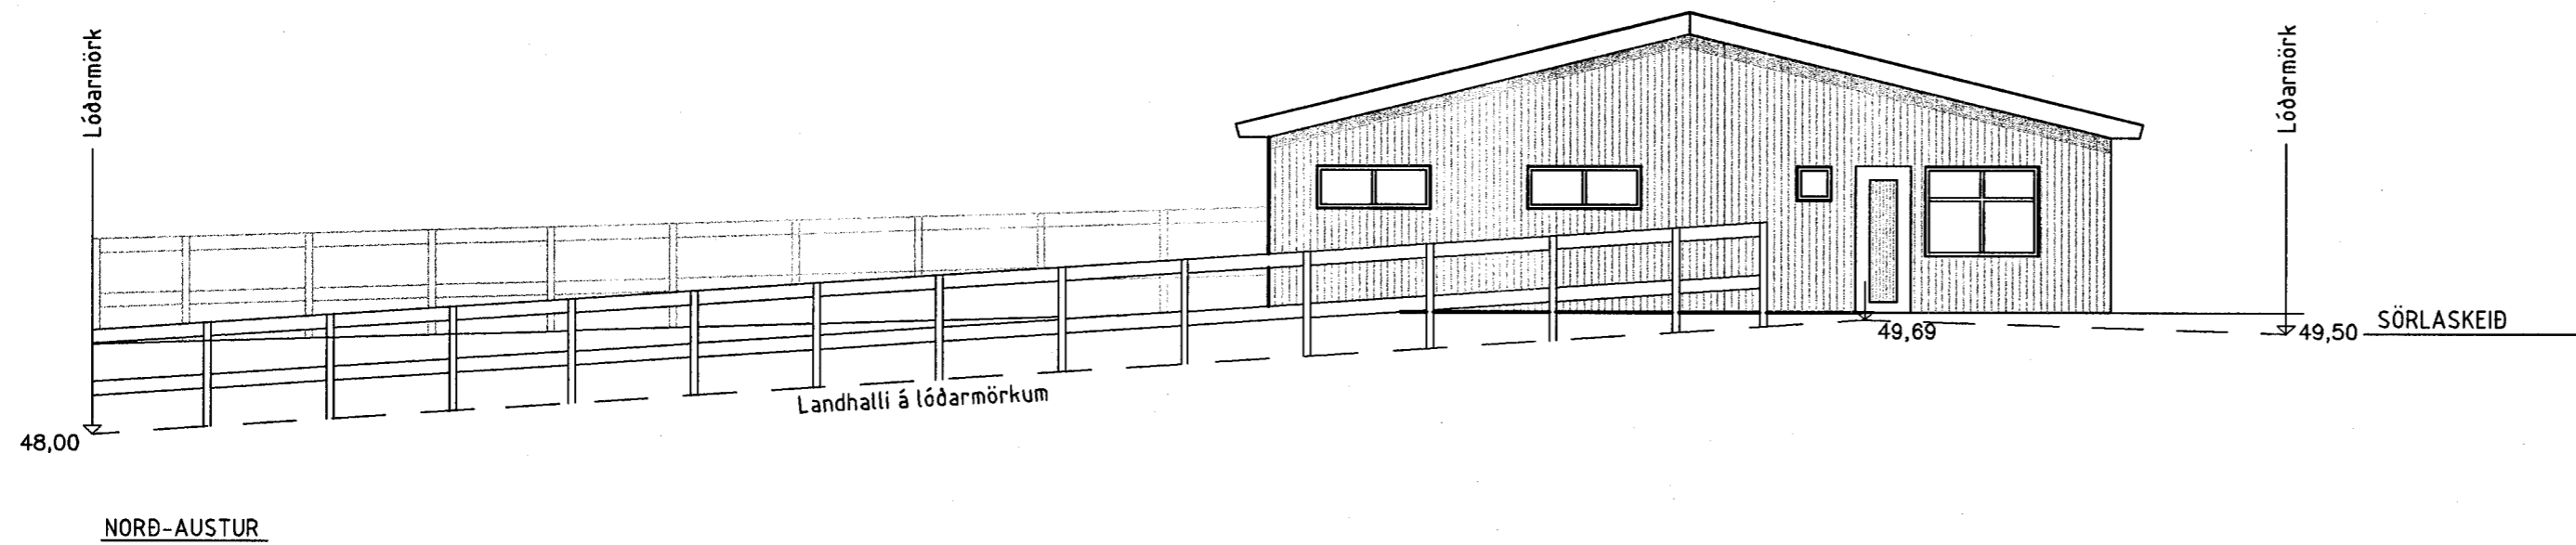

ATHUGASEMDIR

Frágangur á lóðarmörkum skal vera samkvæmt samkomulagi við nágbranna.

Taðþrær hverfa	27.6.03
Lyftihurdir á N.V-hlið	27.6.03
BREYTINGAR	Dags.

Loftur G. Þorsteinsson
byggingafræðingur
Álákvíst 88, 110 Reykjavík
K.f. 170754 - 4099
símar 587 9787 / 899 2117
Neff.: loftur@verkvangur.is

Sörlaskeið 19, Hafnarfirði
- Hesthús -

ÚTLIT - SKURÐUR

VERK NR.	202	BLAD	
DAGS.	27.06.03		1.102
M.K.V.	1 : 100	TEKNI.	L. Þ.