


Grunnmynd
mkv. 1:100

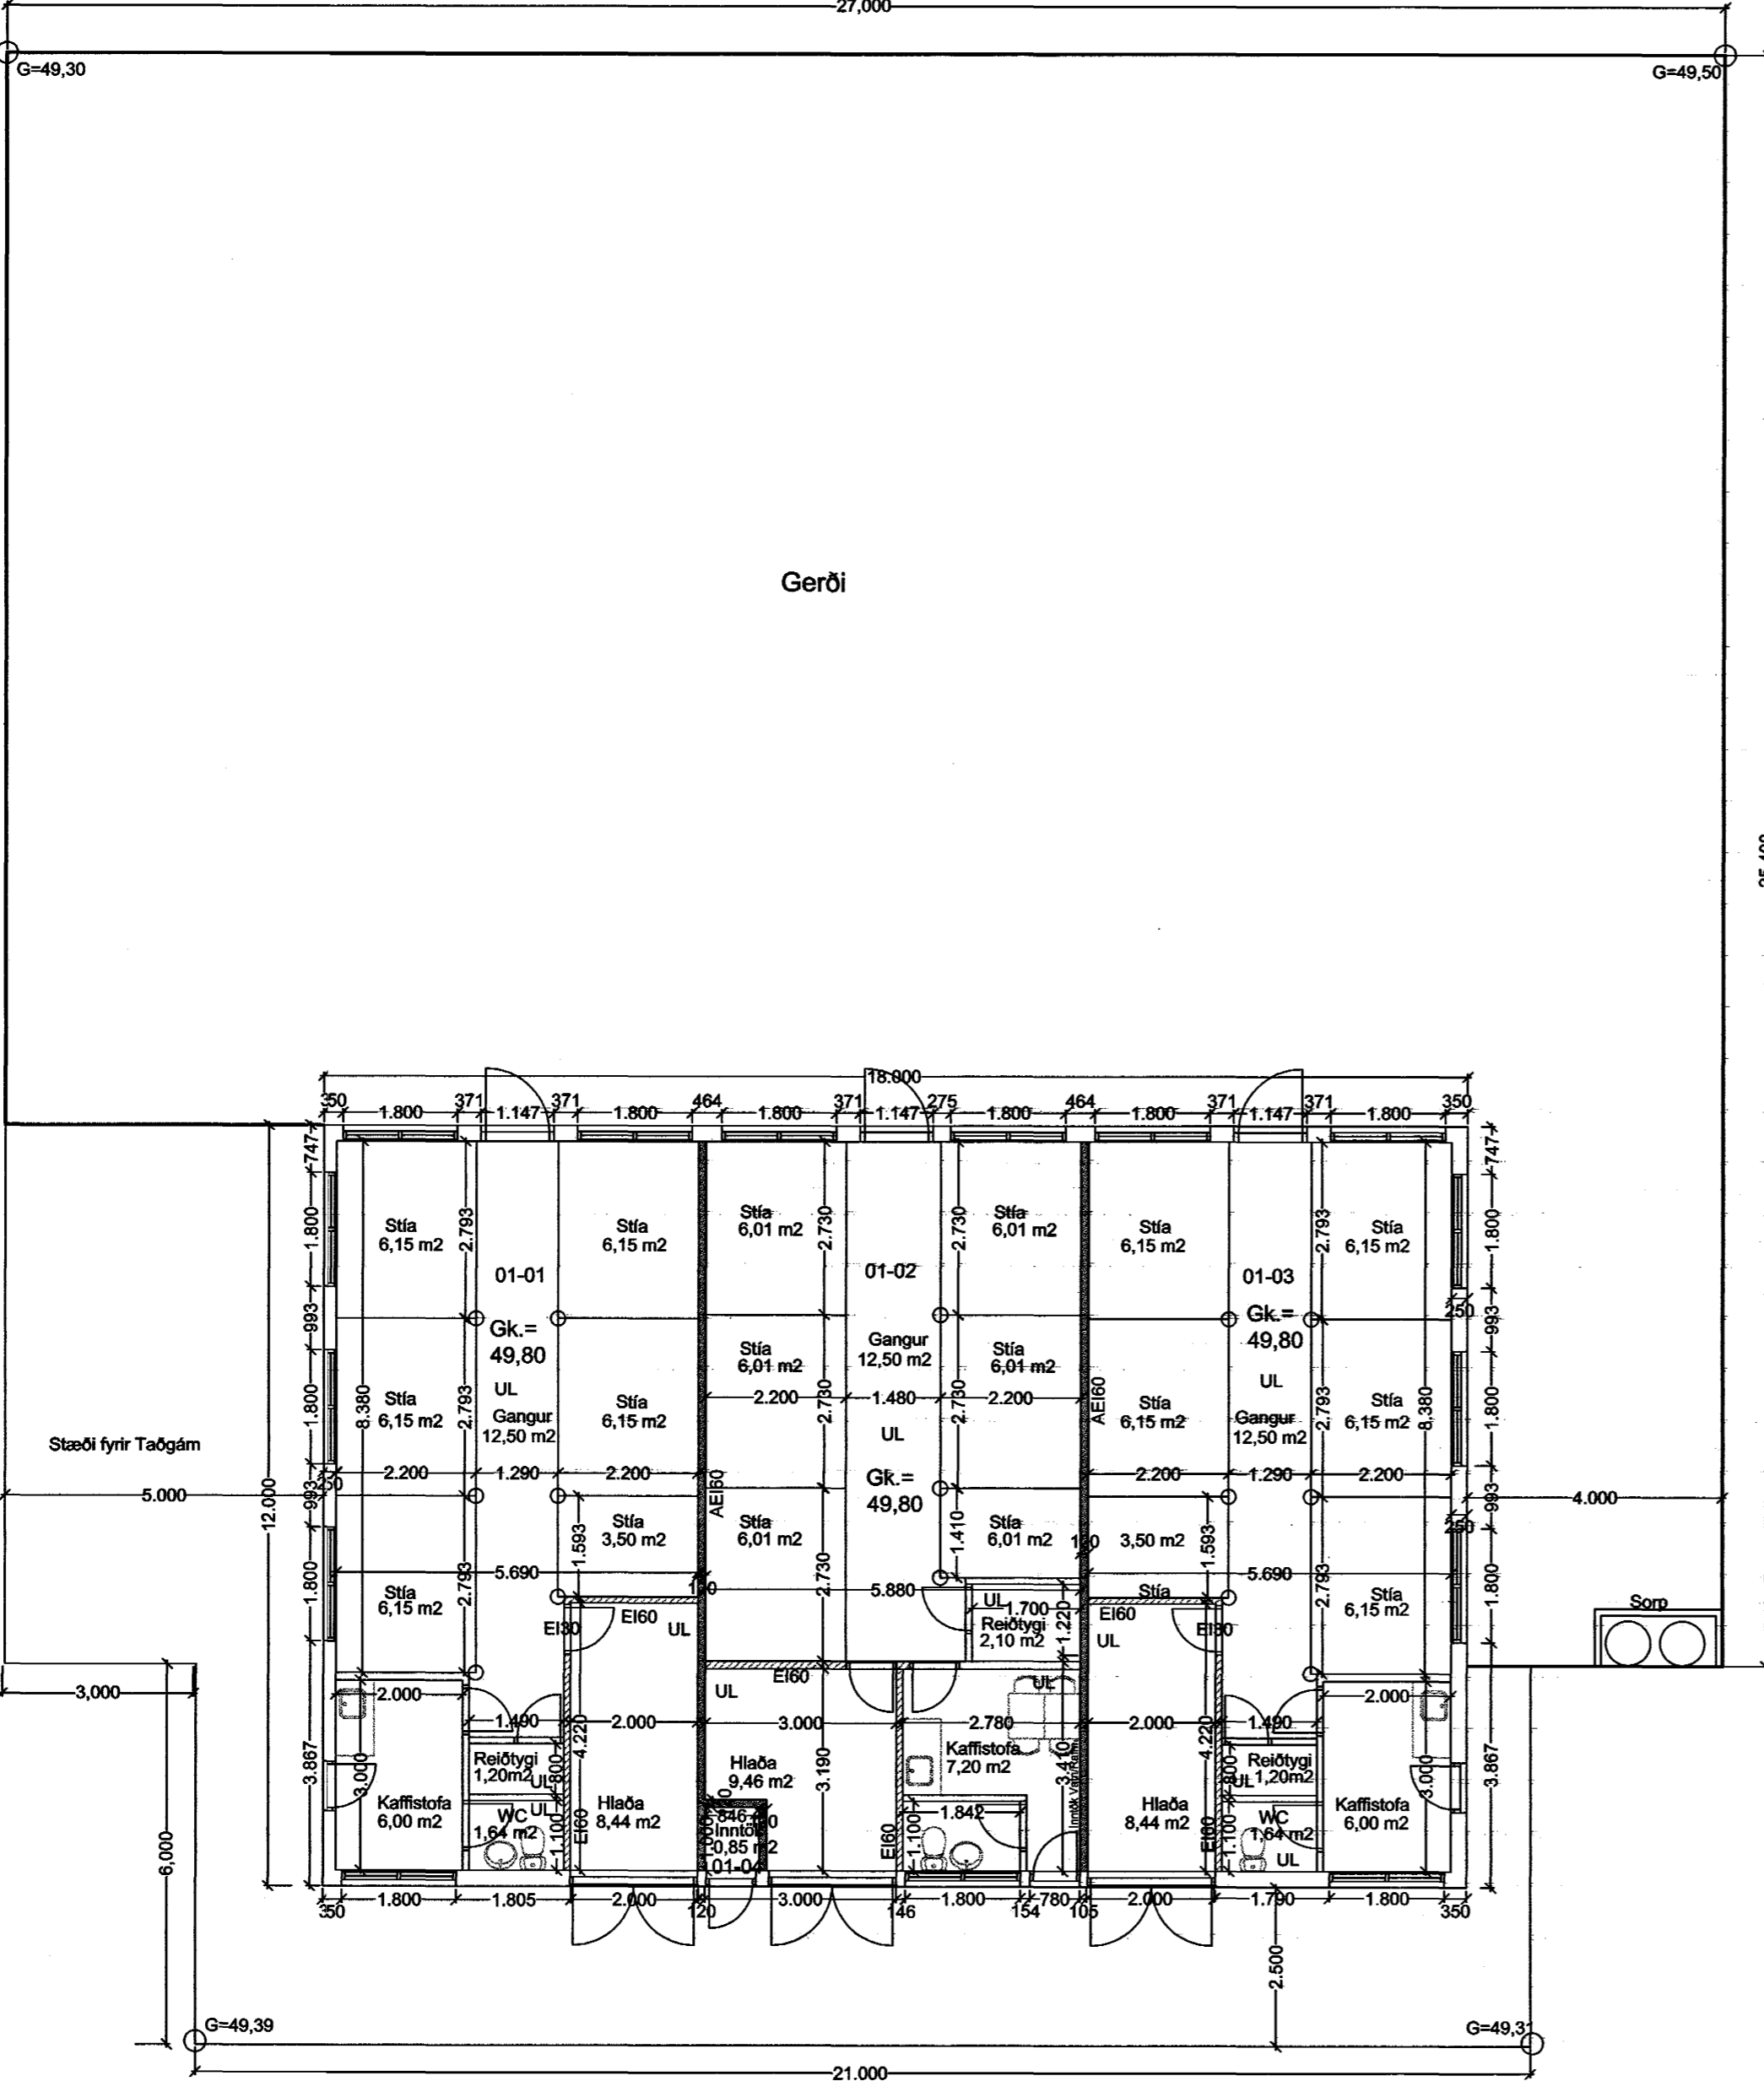

Samþykkt þann
09 AUG. 2000

Byggingafultrúinn í Hafnarfirði
F.h. Kristján Þórarinnsson

ÚTGÁFUFRILL

NÚMÉR	DAGS.	SKYRNINGAR	UNND.
A	20/07/00	Hús stækkað	

DAGS.	SAHRJÓNUNDIR


Byggingarlýsing:
Sökkjar, veggir milli séreigna og veggir í inntaksrymi eru steyptir með jámbentri steinsteypu. Útveggir eru úr timbri og léttr innveggir eru úr timbri.
Þakvirkið er úr timbri með þakpappa, steinullareinangrun með áföstu vindvarnarlagi rakavarnarlag og loftaki. Úr efni í flokki 1.
Útveggir eru einangraðir með 100mm steinull.
Sökkjar og botnplata undir kaffistofum og salemum eru einangruð með 75mm plasteinangrun.
Í gluggum er tvöfalt einangrunargler.
Útveggir og þak eru klætt með grænillaðri, standandi búrjámklæðningu.
Gluggar og hurðir eru málaðir með ljósbrúnni málningu.
Gerð er ráð fyrir að notast við þjónustu Gámaþjónustunnar með sérútbúna gáma fyrir tað, sem fluttur er á staðinn og fylltur og fjarlægður samdægurs.

Húsinu er skipt upp í þrjú brunahólf, sem eru aðskilin með að minnsta kosti REI60 veggjum. Allir milliveggir eru steyptir og ná uppi efri brún á sperrum.
Allar klæðningar eru úr efni með yfirborð í flokki 1.

Kólnunartölur:

U-gildi útvegga0,4 W/m2K
U-gildi þak0,3 W/m2K
U-gildi glugga og hurða3,0 W/m2K
U-gildi gólf0,4 W/m2K

Snið
mkv. 1:100

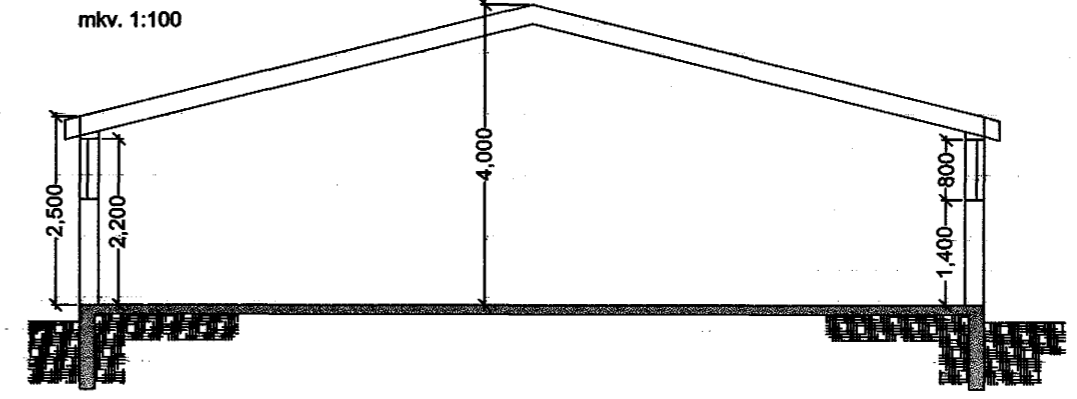

EMIL ÞÓR GUÐMUNDSSON
FTF1

LÆKJAMÁRA 98
200 KÓPAVOGUR
SÍMI: 544 4004
GSM: 898 9517
NETFANG: gaja@centrum.is
t: 280456-3499

Sörlaskeið 21

Grunnmynd
Snið

MKV:	DAGS.	VERK NR	
1:100	04/04/00	BL.01	
TEKNAÐ.	YFRIRFARIR	SAMÞYKKT	NR. TERNINGAR
EÞG	EÞG	EÞG	
DAGS. UNDRISKA	NAFN HÖNNUNAR		
27/07/00	EMIL ÞÓR GUÐMUNDSSON		BN01
UNDRISKA HÖNNUNAR			ÚTGÁFA
			A