



Samþykkt þann

09 AUG. 2000


Byggingafulltrúinn í Hafnarfirði  
F.h. Kristján Þórarinnsson

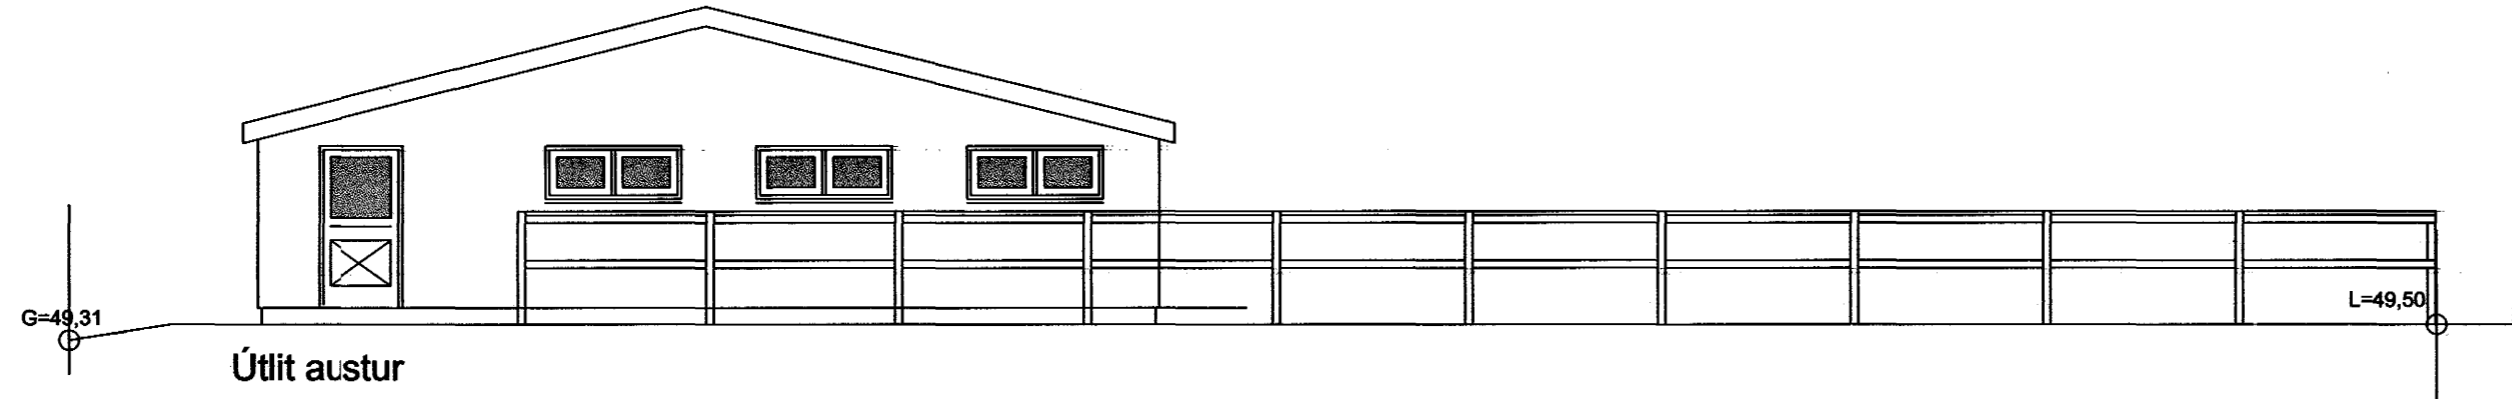


Útlit austur

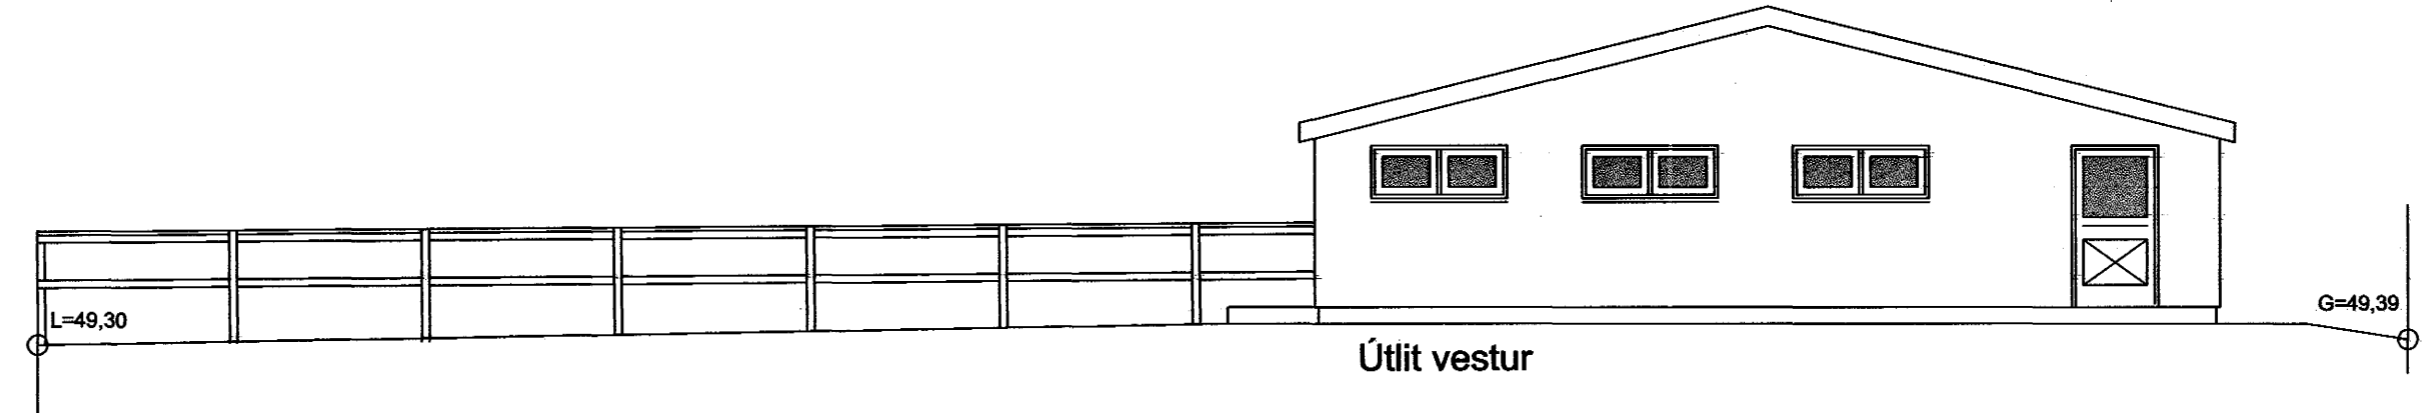

Útlit vestur

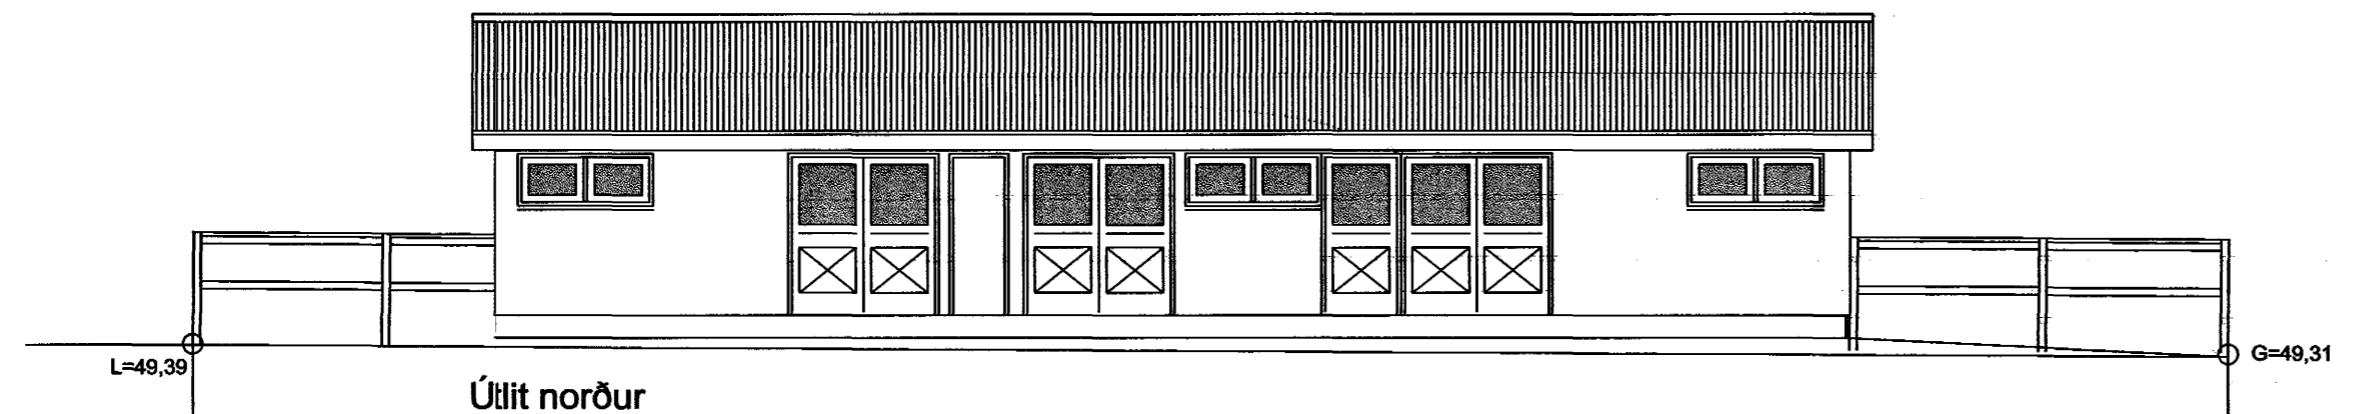

Útlit norður

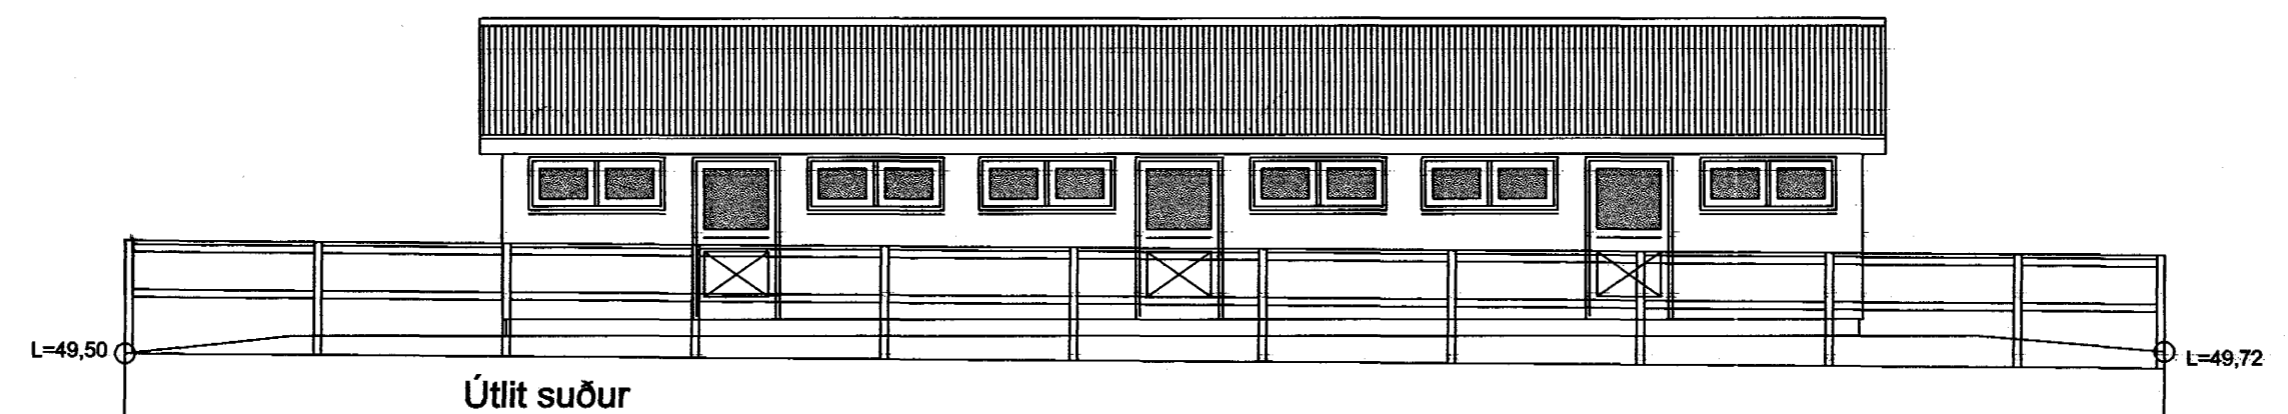

Útlit suður

ÚTGÁFUFERILL

NÚMÉR	DAGS.	SKÝRINGAR	UNNIÐ
A	20/07/00	Hés stakkað	

DAGS.	SAHRÆKHÖNNUDUR

**EMIL ÞÓR GUÐMUNDSSON**  
FTF1

LÆKJASMÁRA 88  
200 KÓPAVOGUR  
SÍMI: 544 4004  
GSM: 898 9517  
NETFANG: gsjn@contrum.is  
kt: 280456-3499

HEITI VERKS:

Sörlaskeið 21

HEITI TÆKINGAR:

Útlit

SKV:	DAGS.	VERK NR.	
1:100	04/04/00	Bl.01	
TEKJAR.	YFRFARIR	SAÞBYKKT	NR. TÆKINGAR
EÞG	EÞG	EÞG	
DAGL. UNNIR:	NAFN HÖNNUNAR	EMIL ÞÓR GUÐMUNDSSON	<b>BN02</b>
UNNIRSKR. ÖNNUNAR:	UNNIRSKR. ÖNNUNAR:	<i>EBG</i>	ÚTGÁFA
			<b>A</b>