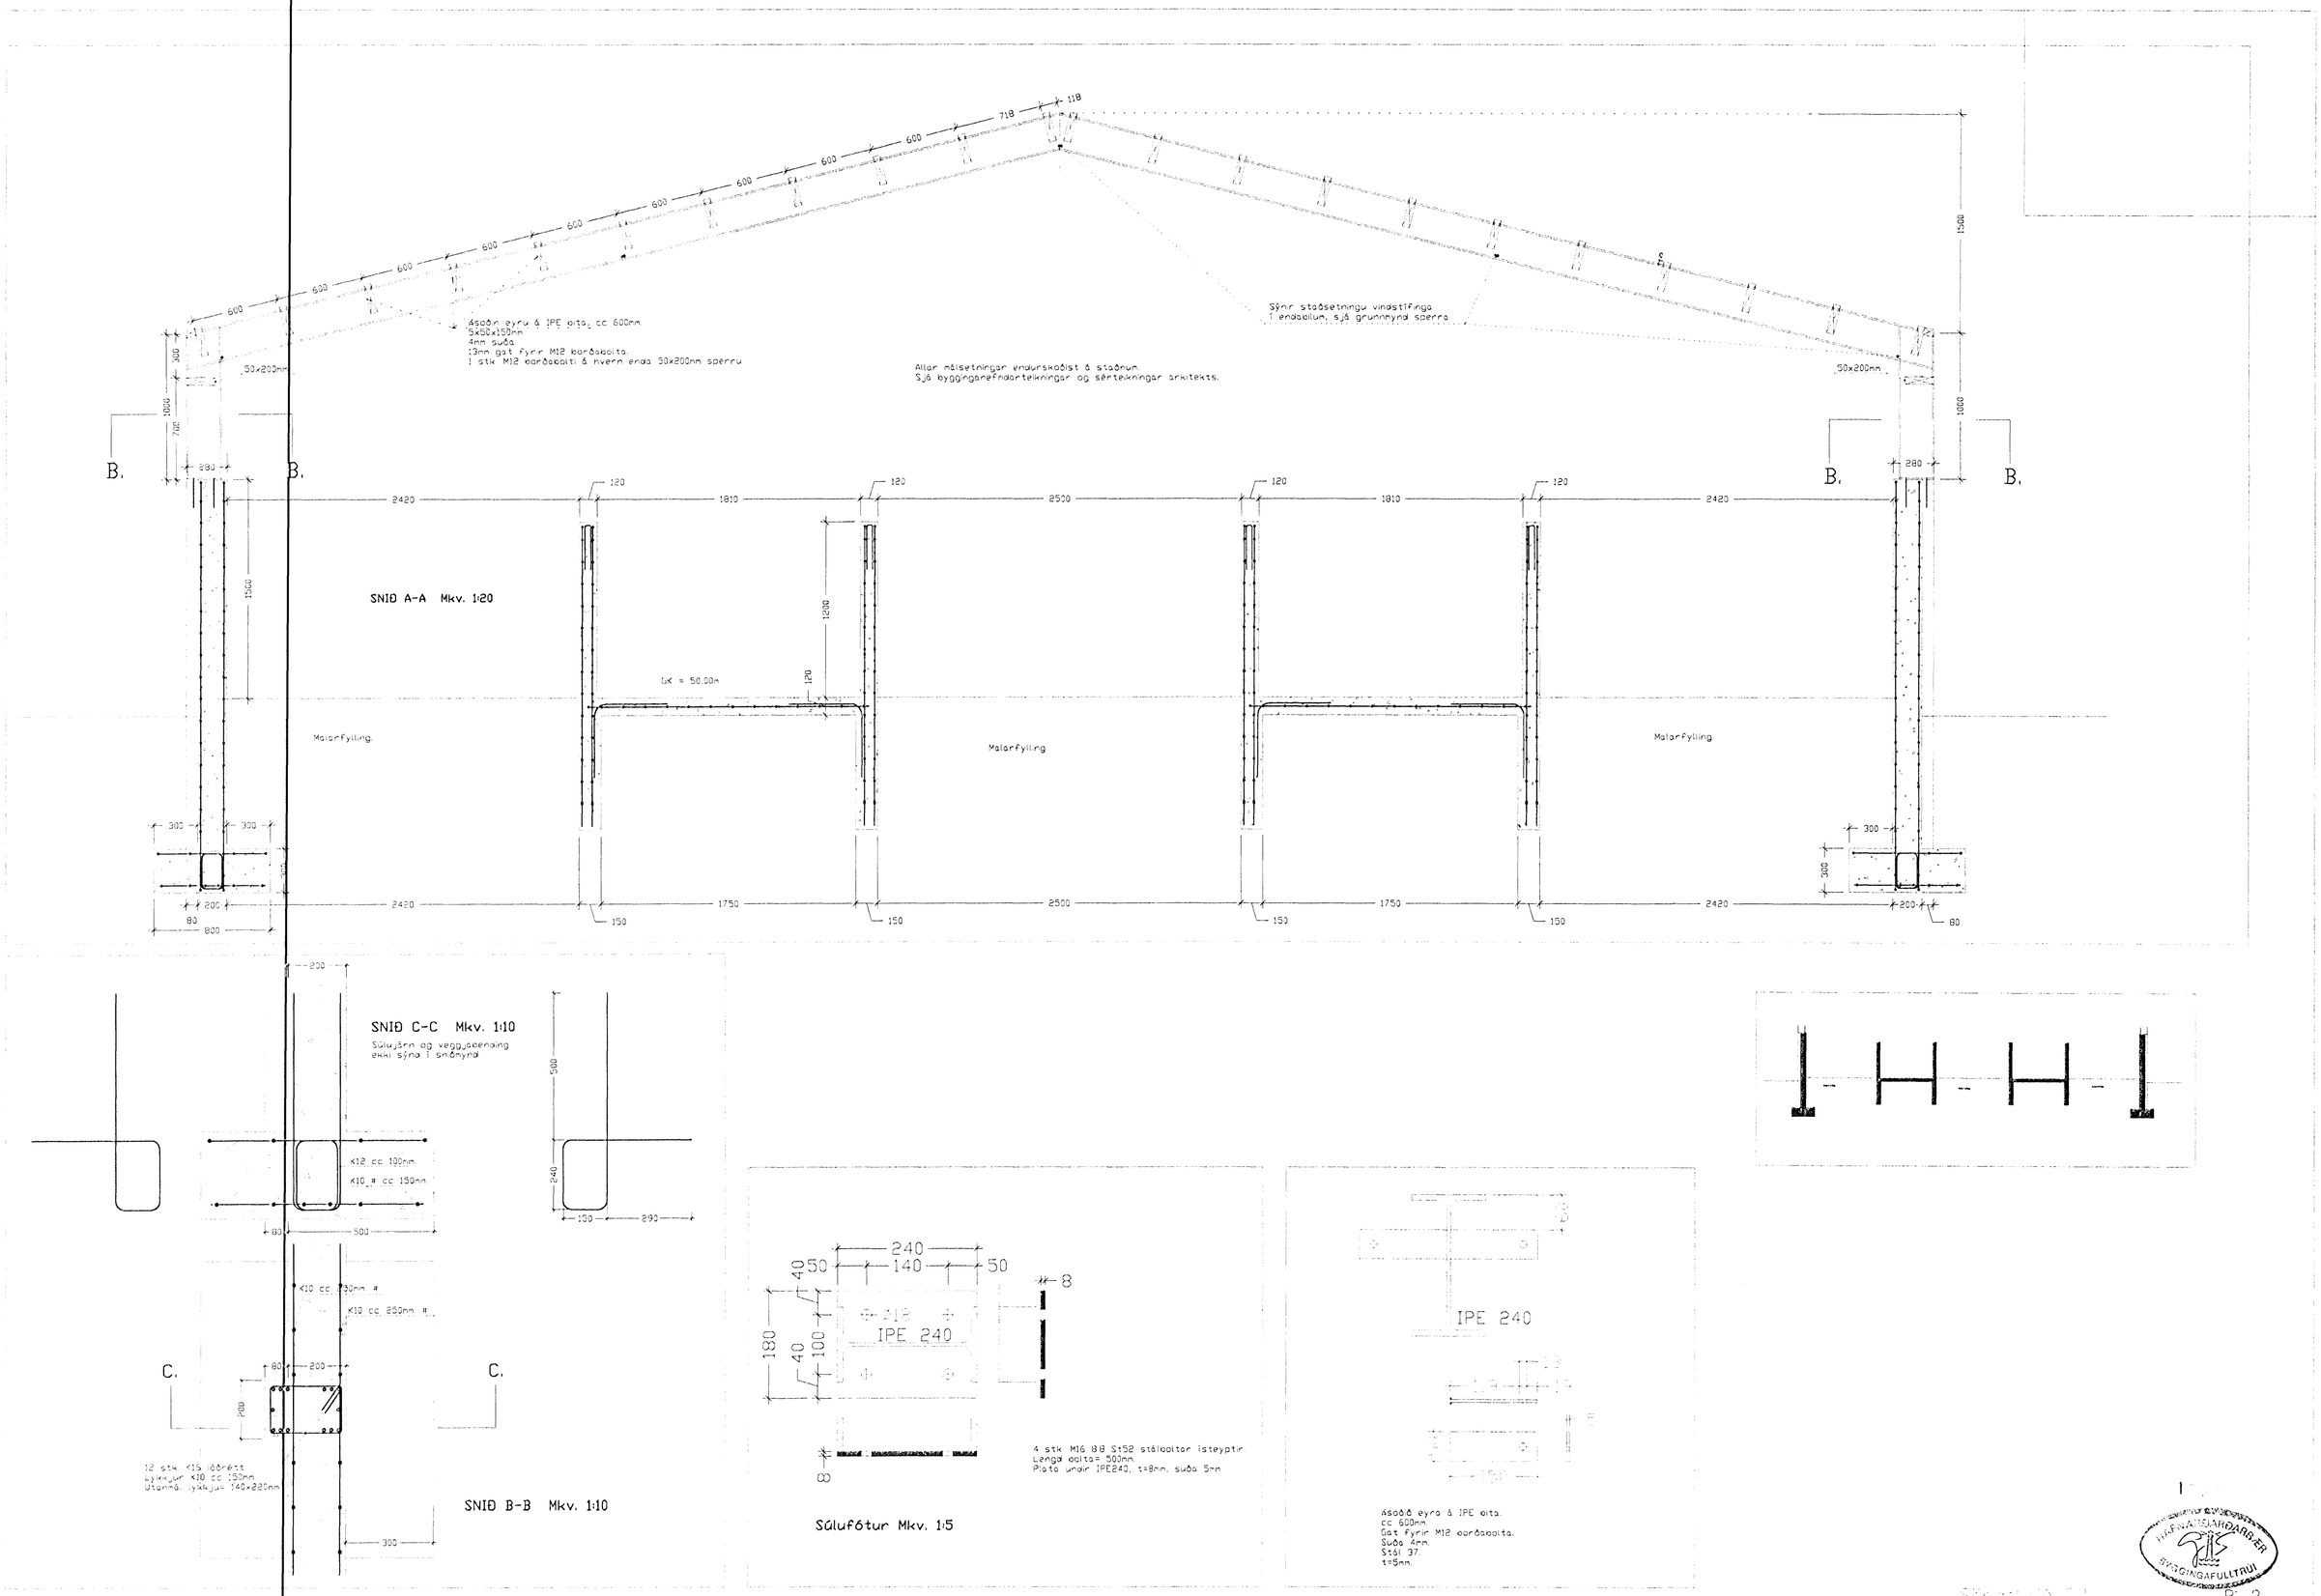

Sörlaskeið 22

B-2

HAFNARÐARÐARBÆR
BYGGINGAFULLTRÚI

Uppdrátður
Sniðmyndir sökkla

1608.99