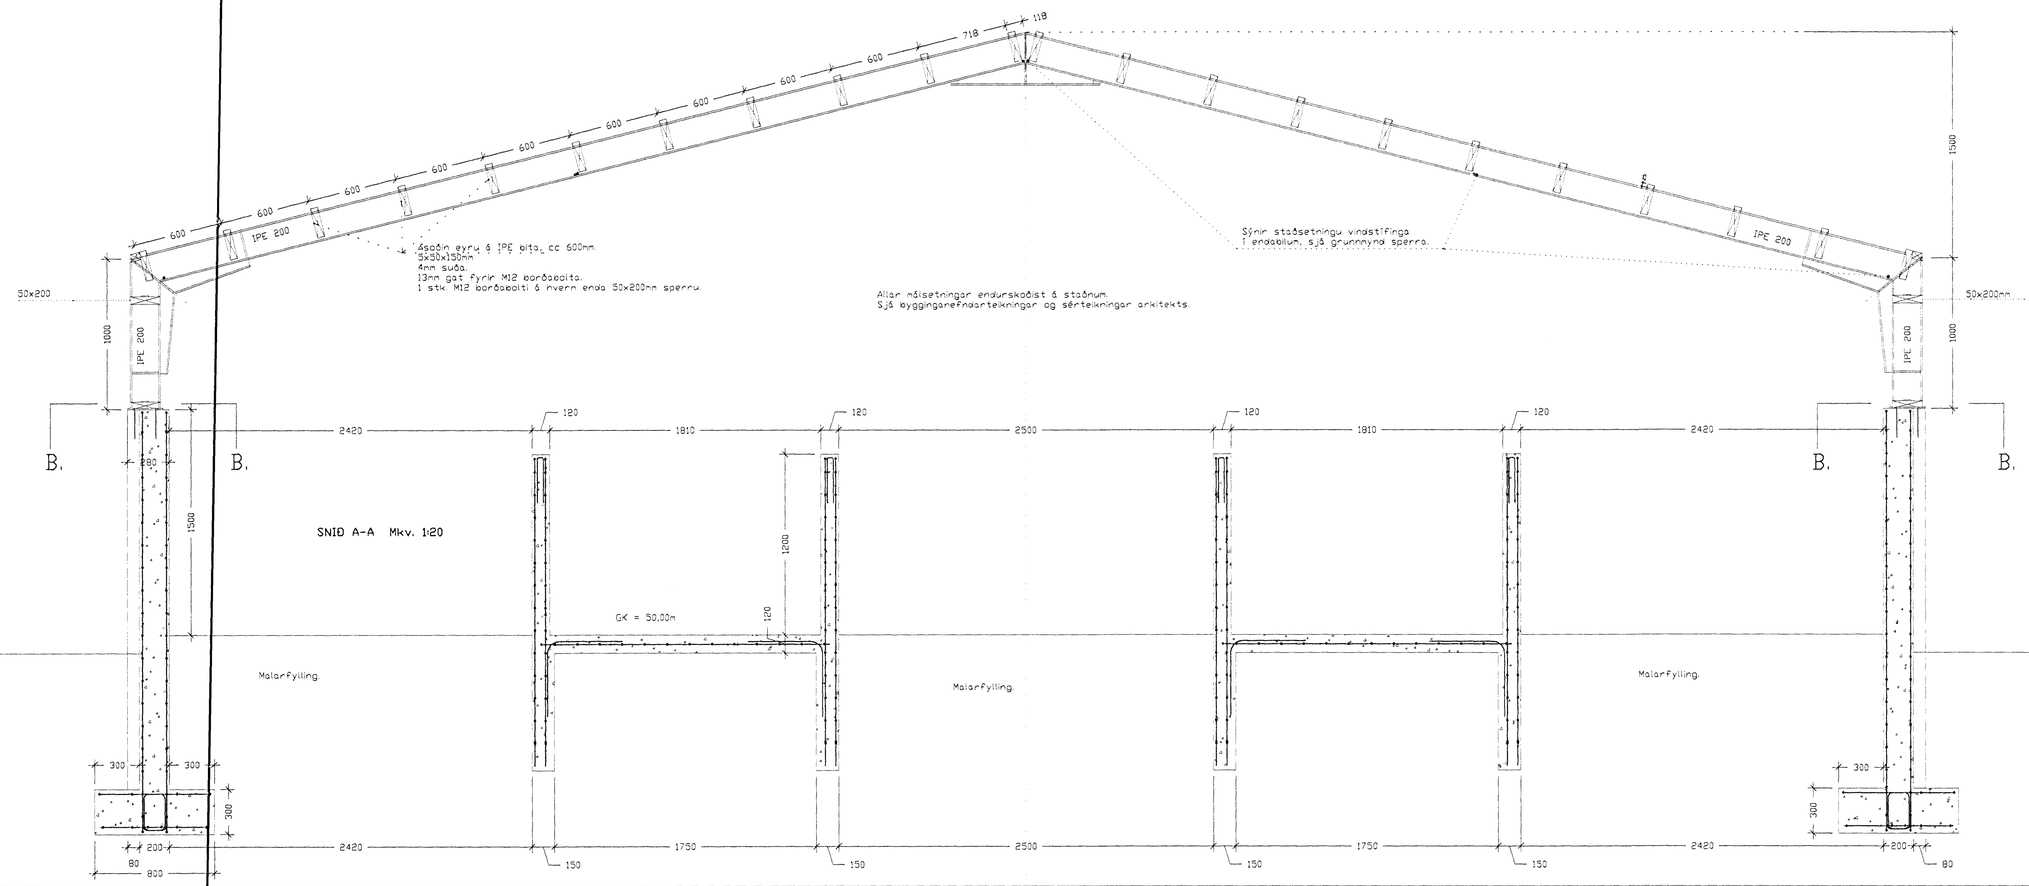

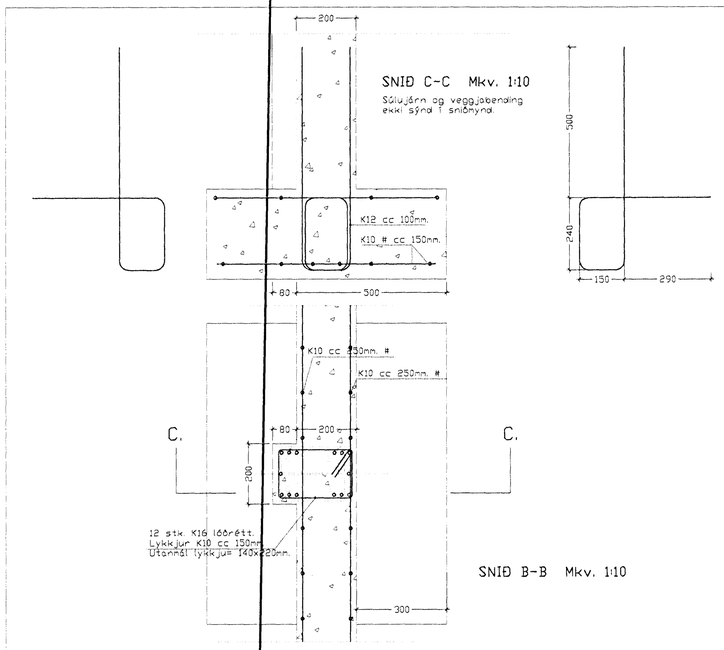

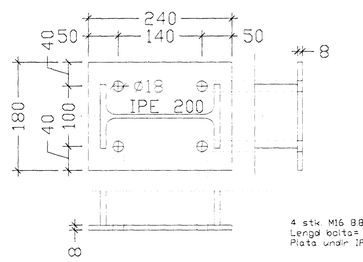

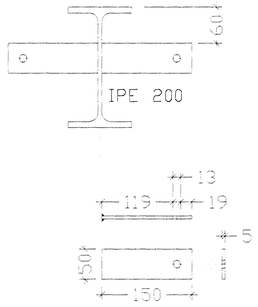

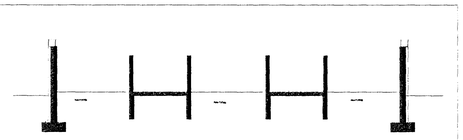

01.11.1999
TEIKNINGU BREYTT

Byggingarfulltrúinn Hafnarfjarðar
Aðgerð samþ.
Sigurjón Halldórsson

SÖRLASKEIÐ 22
UNDIRSTÖÐUR
SNIÐMYND SÖKKLA

B-01.02

HANNAÐ : . SVK TEIKNAÐ : . SVK DAGS : . 01.11.1999 MKV : . 1:20 VERK : . X

TEIKNISTOFA
SVEINN KARLSSON TÆKNIFRÆÐINGUR FTFÍ
STRANDGÖTU 28 220 HAFNARFJÖRÐUR
S.896 4005 / 555 4270 NETF. SVEINN@SIMNET.IS KT.131247-2069

24.11.1999