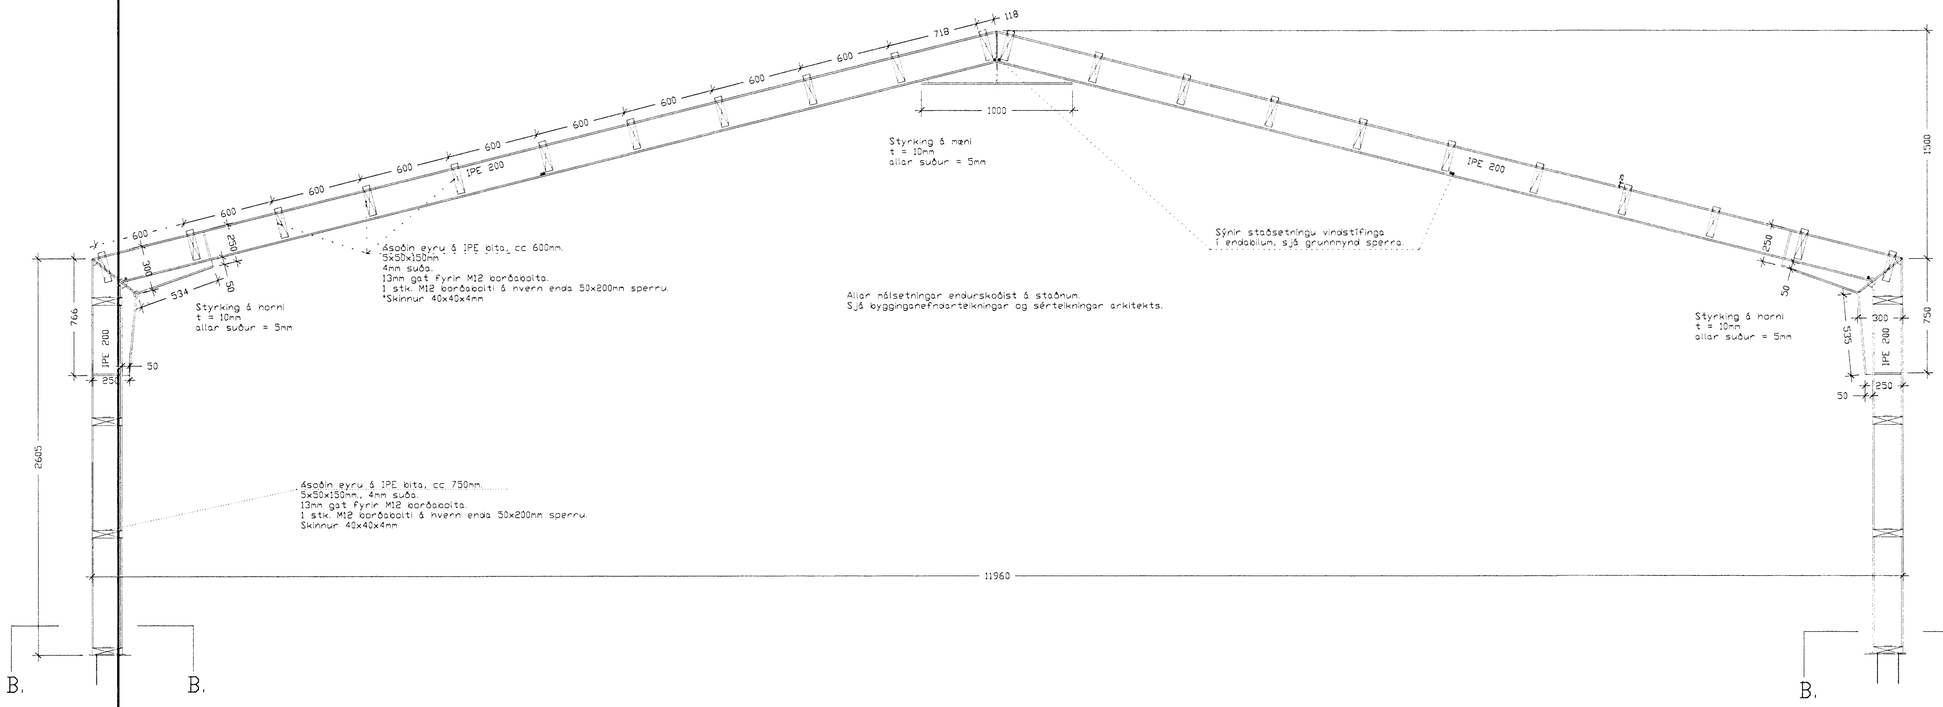

01.11.1999 LEIÐRÉTTING

TEIKNINGU BREYTT

Sörlaskeið 22

STÁLGRINDARBOGI

HLIÐARMYND

B-01.05

HANNAÐ : . SVK TEIKNAÐ : . SVK DAGS : . 01.11.1999 MKV : . 1:20 VERKN : . X

TEIKNISTOFA

SVEINN KARLSSON TÆKNIFRÆÐINGUR FTFÍ

STRANDGÖTU 28 220 HAFNARFJÖRÐUR

S.896 4005 / 555 4270 NETF. SVEINK@SKEDJA.IS KT.131247-2069

24.11.1999