







Samþykkt þann

3 0 JUNI 1999

Byggingafultrúinn í Hafnarfirði
F.h. Kristján Þórarinnsson

KJP

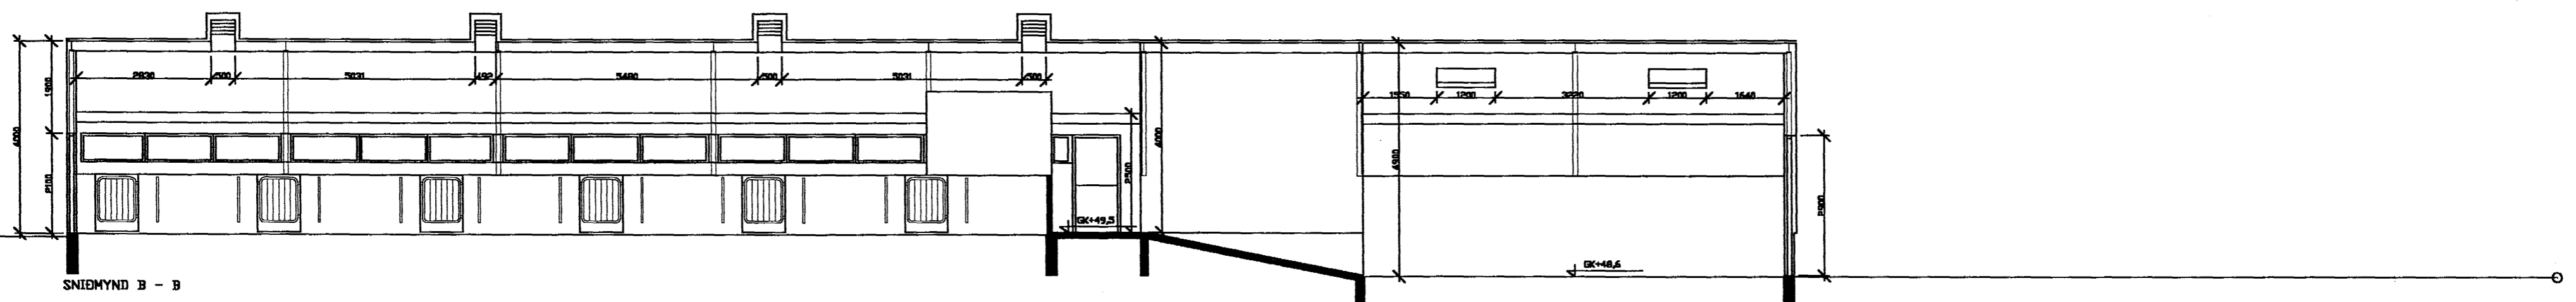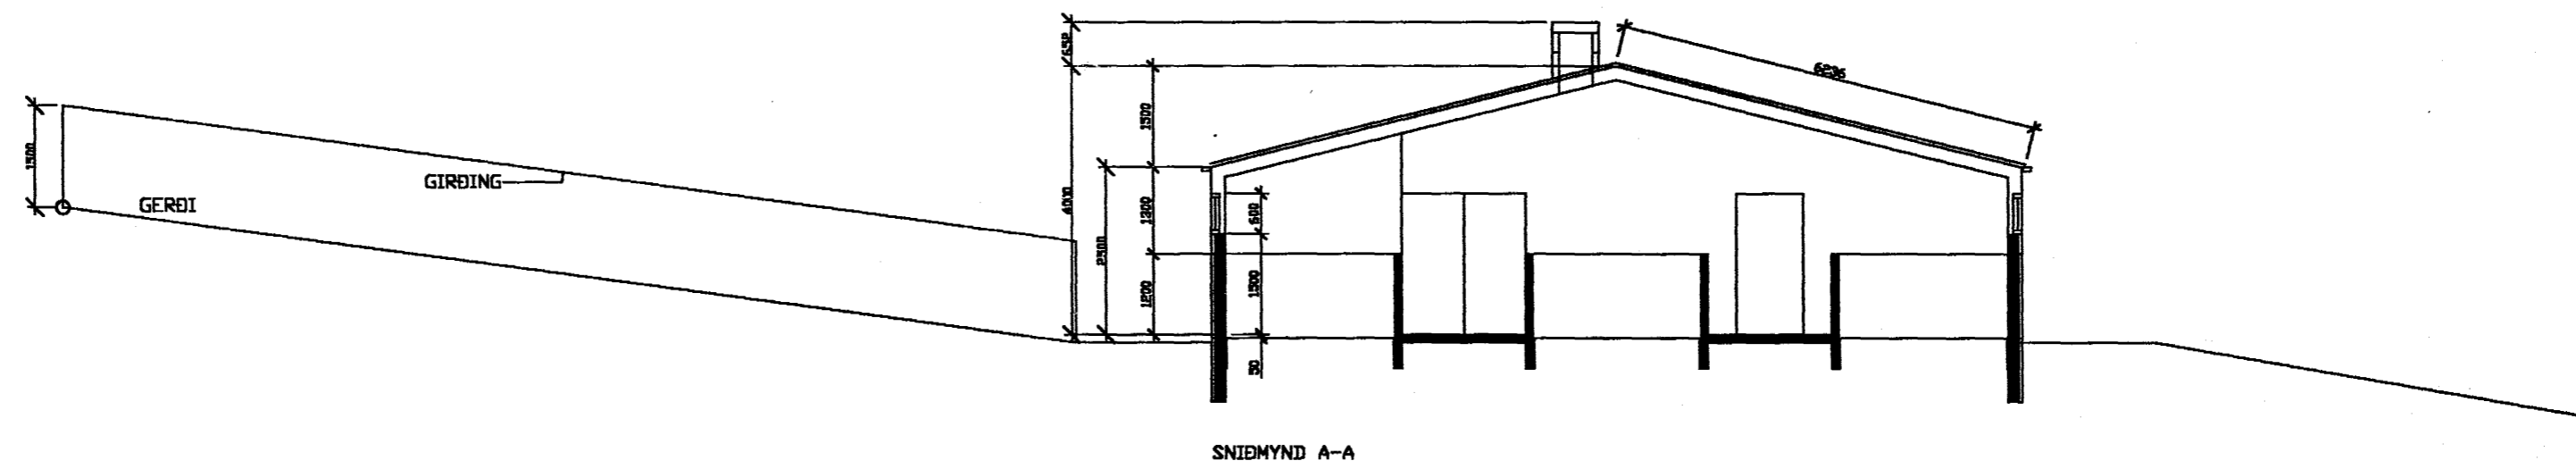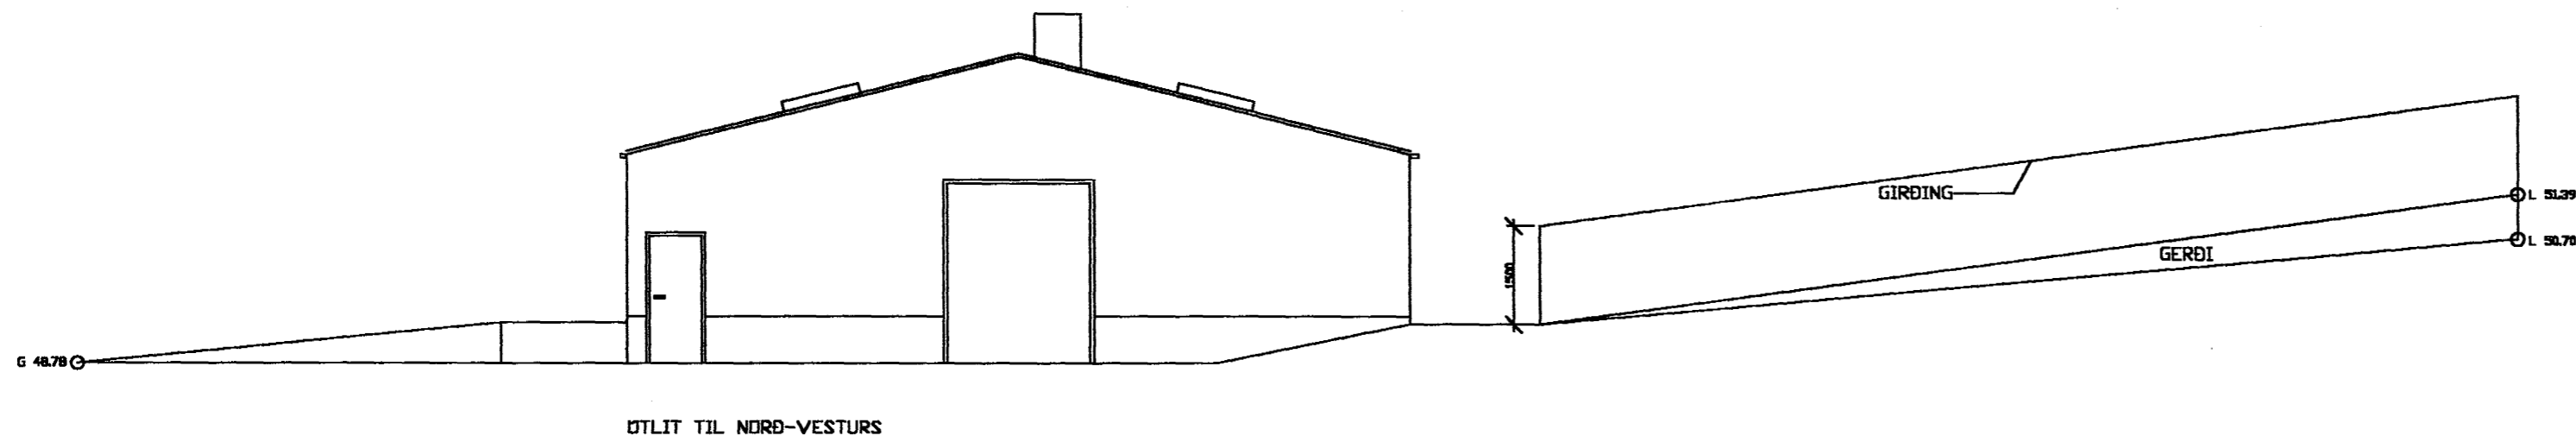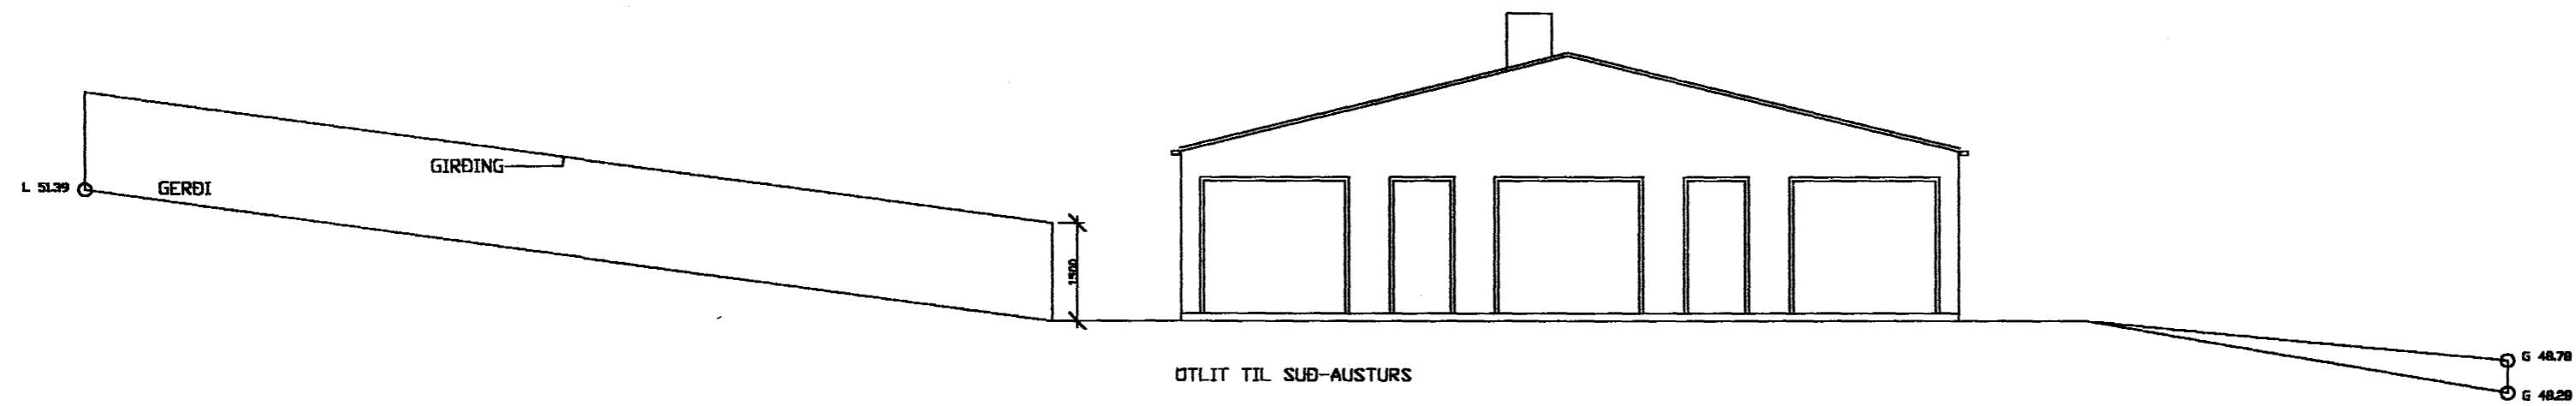

Guðfinn Adalsteinsson Sörlaskeið 22, Hafnarfirði -003

BREYTT: DAGS: LÝSING:
 SA 04.06.1999 Búninga?sta?a, skráningartaffa, brunahönnun, çöngudyr ó mfangaa?stðu



ÞRÍÐJA HÆÐIN, ARKITEKTAR – SIGURÞÓR AÐALSTEINSSON FAI

SNIDMYNDR, ÚTLIT
AÐALTEIKNINGAR

STRANDGÖTU 28 220 HAFNARFIRÐI
SÍMI: 555 46 10 FAX: 565 48 31
KT:250144-3939

NETFANG: ai@adaldic.is

HANNAÐ: SA TEIKNAD: SA DAGS: 25.09.1998 MKV: 1:100, VERKNR: -