

Sökkulskaut (allan hringinn)

50mm RH
50mm SIMI
50mm Aukarör

INNTAKSPÍPUR 70 SM Í JÖRD / HEILAR AÐ LÓÐARMÖRKUM

Áningar-
stólpar

Gerði
fyrir hendi

Reiðskemmu
þegar byggð

TADÞRÓ

GERÐI


HÚS

Lóð skemmu
Nýtt gerði

BÍLASTÆÐI

22

50mm
50mm RH
SIMI

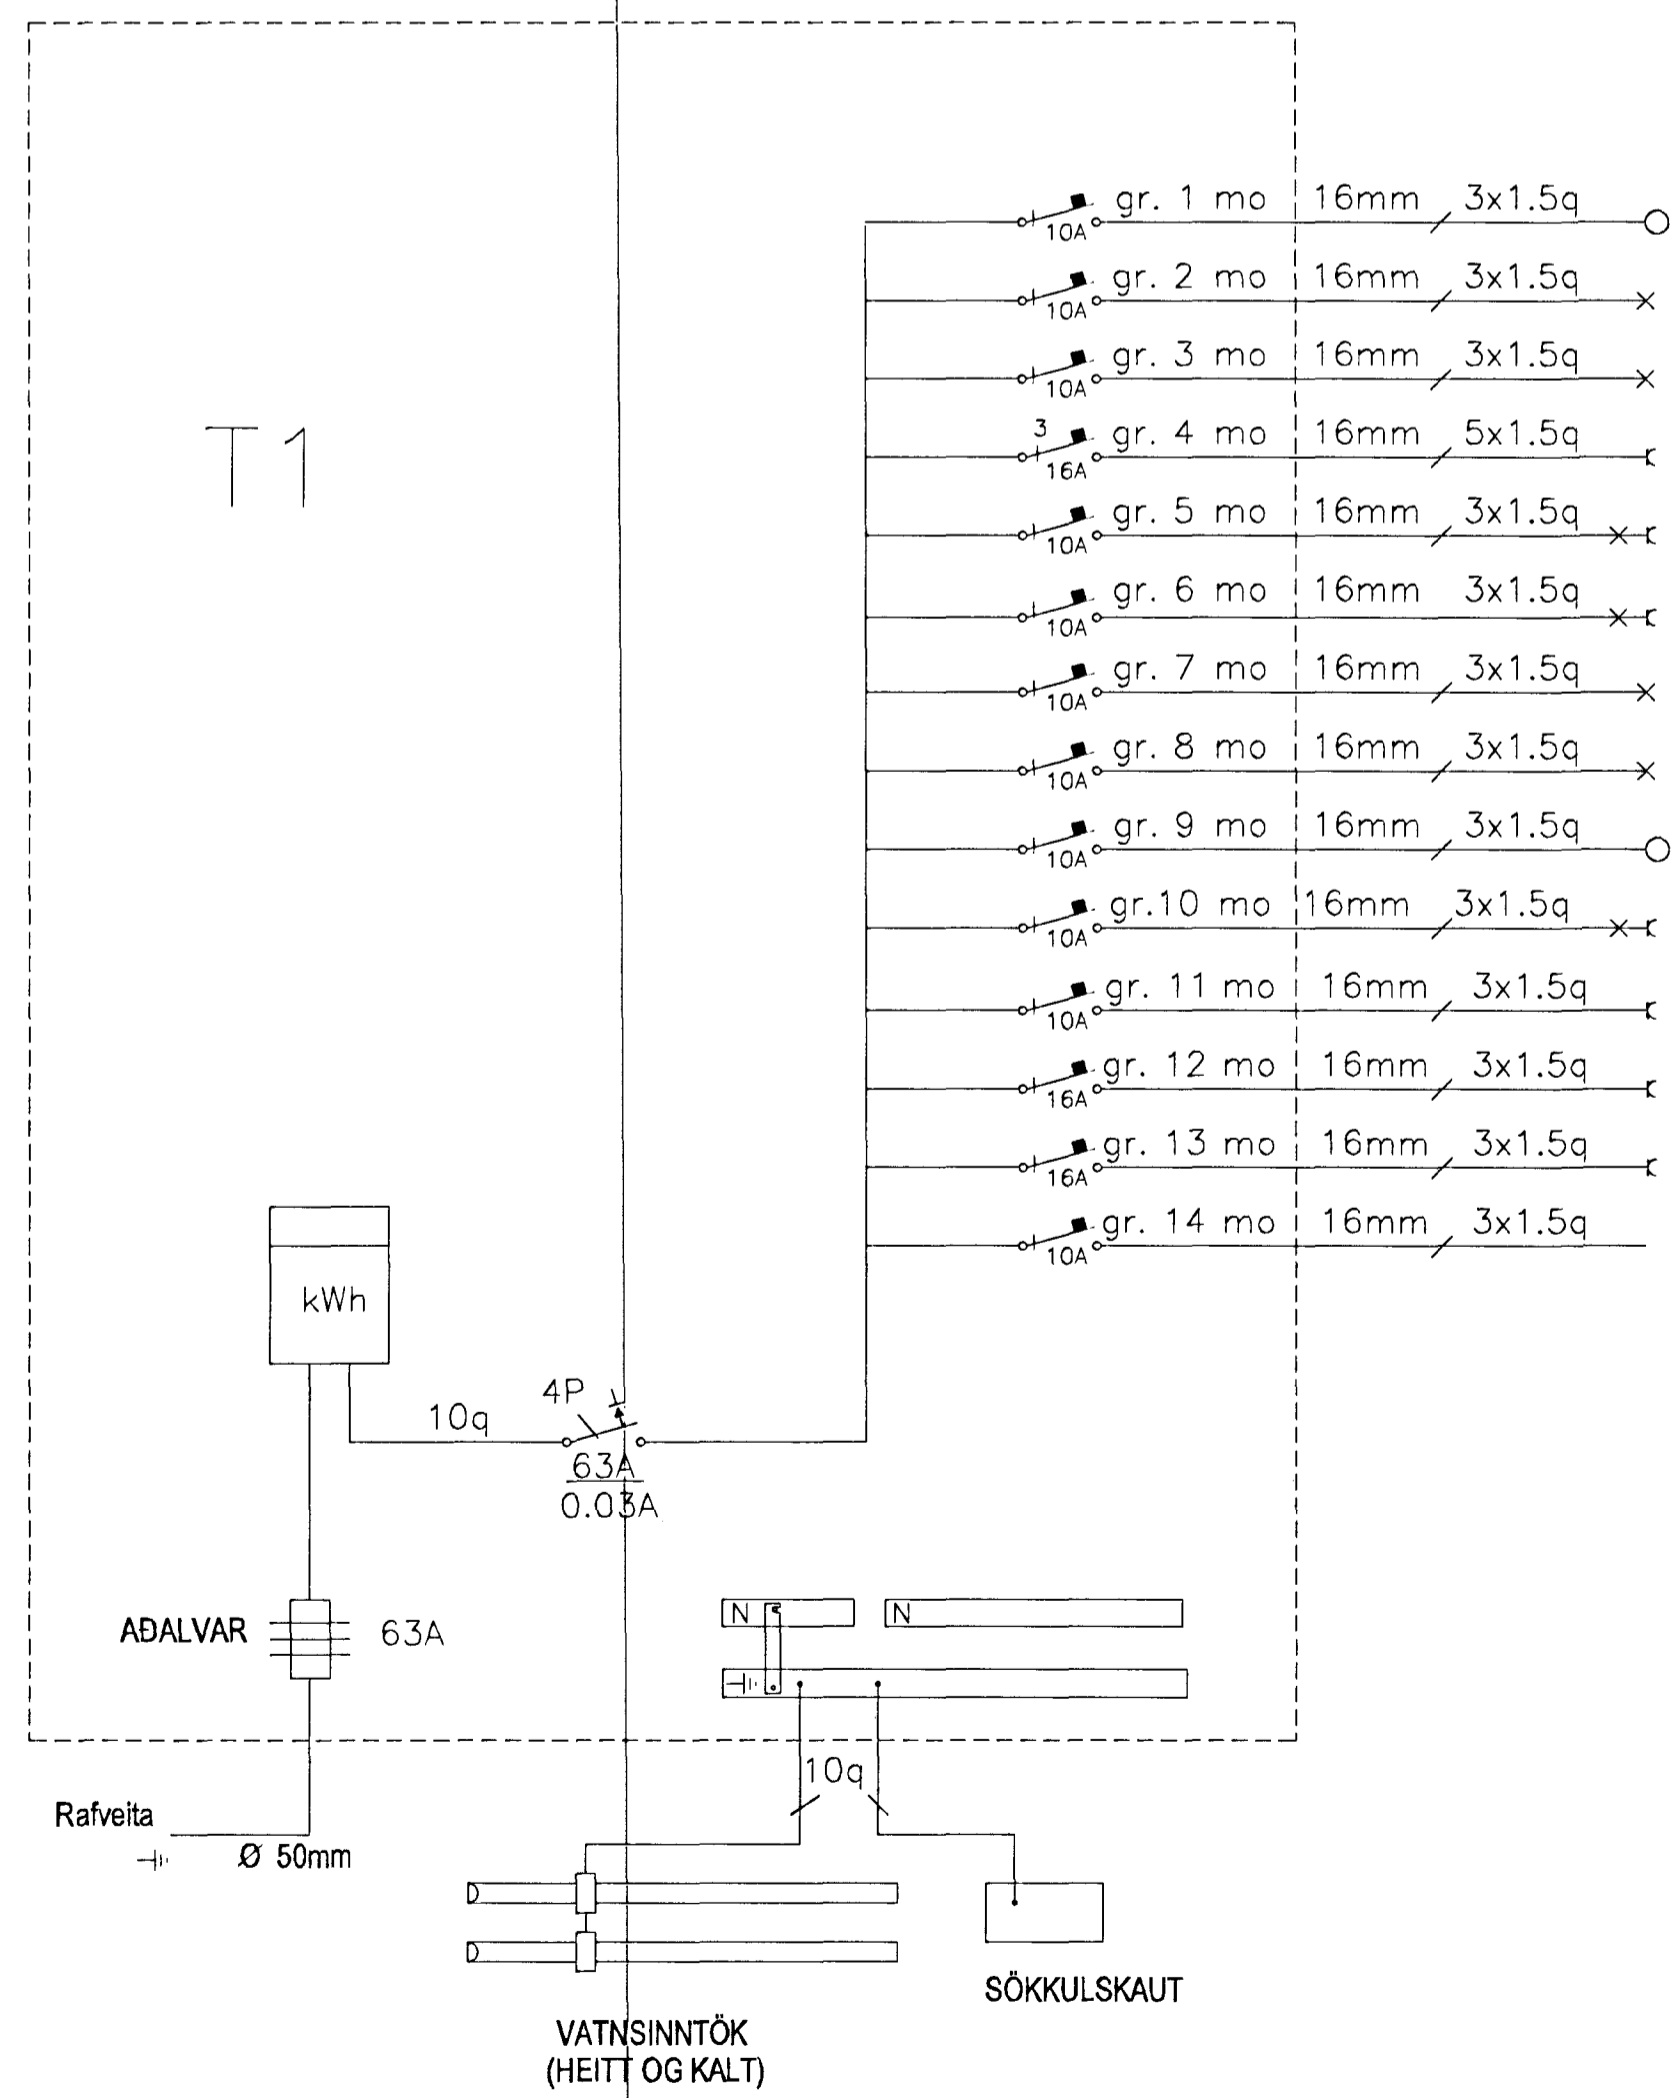

- gr. 1 mo 16mm 3x1.5q ○ Hurðapnari
- gr. 2 mo 16mm 3x1.5q x Ljós K í æfingaaðstöðu
- gr. 3 mo 16mm 3x1.5q x Ljós L í æfingaaðstöðu
- gr. 4 mo 16mm 5x1.5q x Tengill: f. mótór (spæni)
- gr. 5 mo 16mm 3x1.5q x Útljós (Norður- og vesturgaff)
- gr. 6 mo 16mm 3x1.5q x Útljós (Suður- og austurgaff)
- gr. 7 mo 16mm 3x1.5q x Ljós A Stúskáli
- gr. 8 mo 16mm 3x1.5q x Ljós B Stúskáli
- gr. 9 mo 16mm 3x1.5q ○ Loftræsting í stúskála
- gr. 10 mo 16mm 3x1.5q x Eldhús, VS
- gr. 11 mo 16mm 3x1.5q x Eldhús: Tenglar
- gr. 12 mo 16mm 3x1.5q x Tengill: Uppþvottavél
- gr. 13 mo 16mm 3x1.5q x Tengill: Örbygluöfn
- gr. 14 mo 16mm 3x1.5q x Öfyrirséð

INNTAKSPÍPUR 70 SM Í JÖRD / HEILAR AÐ LÓÐARMÖRKUM

BREYTING NR.:		DAGS:	
Sórtaskeið 22, Hafnarfirði			
AFSTÖÐUMYND / T1		HANNAÐ	GSG
		TEIKNAD	GSG
		DAGSETN.	Nóv. '99
		BLAD	2 AF 2
		KVARDI	1:50
VERK NR.	89027		
GSG		Guðm. Steinn Guðmundsson kt.: 170348 2739 s.: 5554695	