
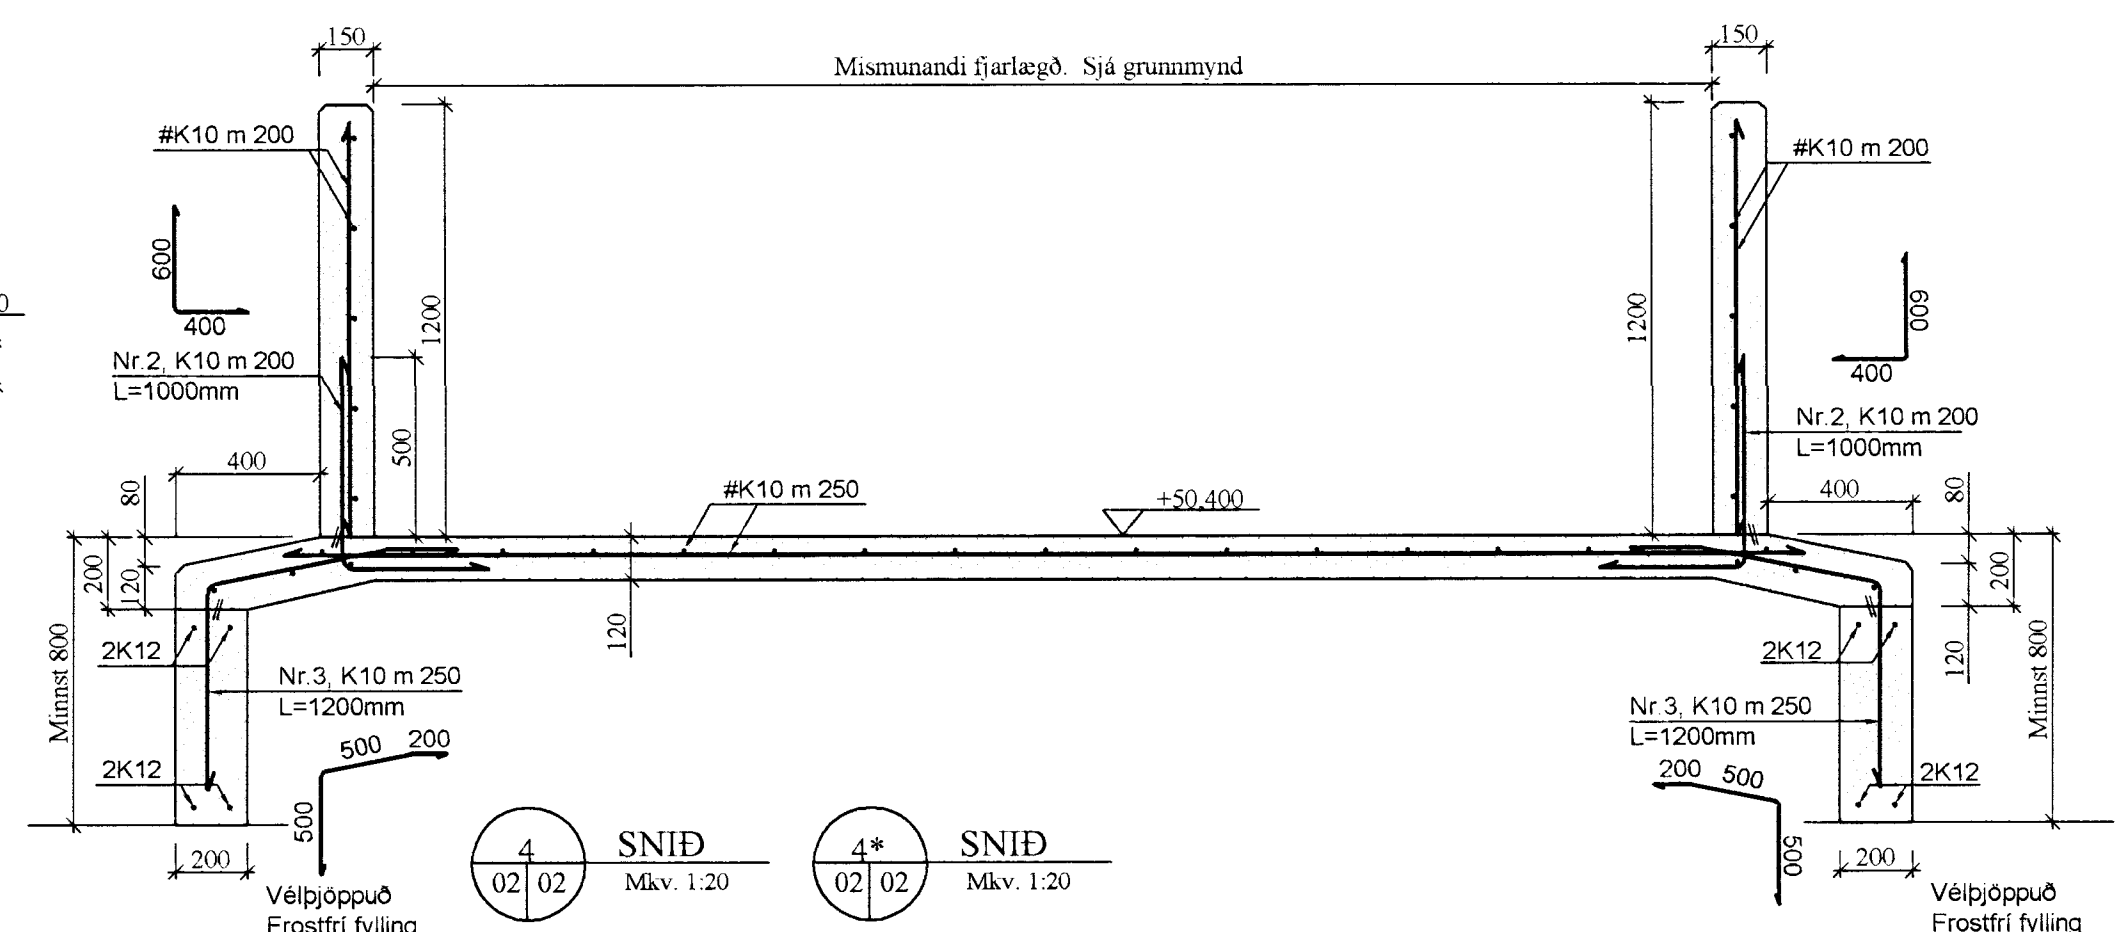


02 Grunnmynd, undirstöður og botnplata
Mkv. 1:50

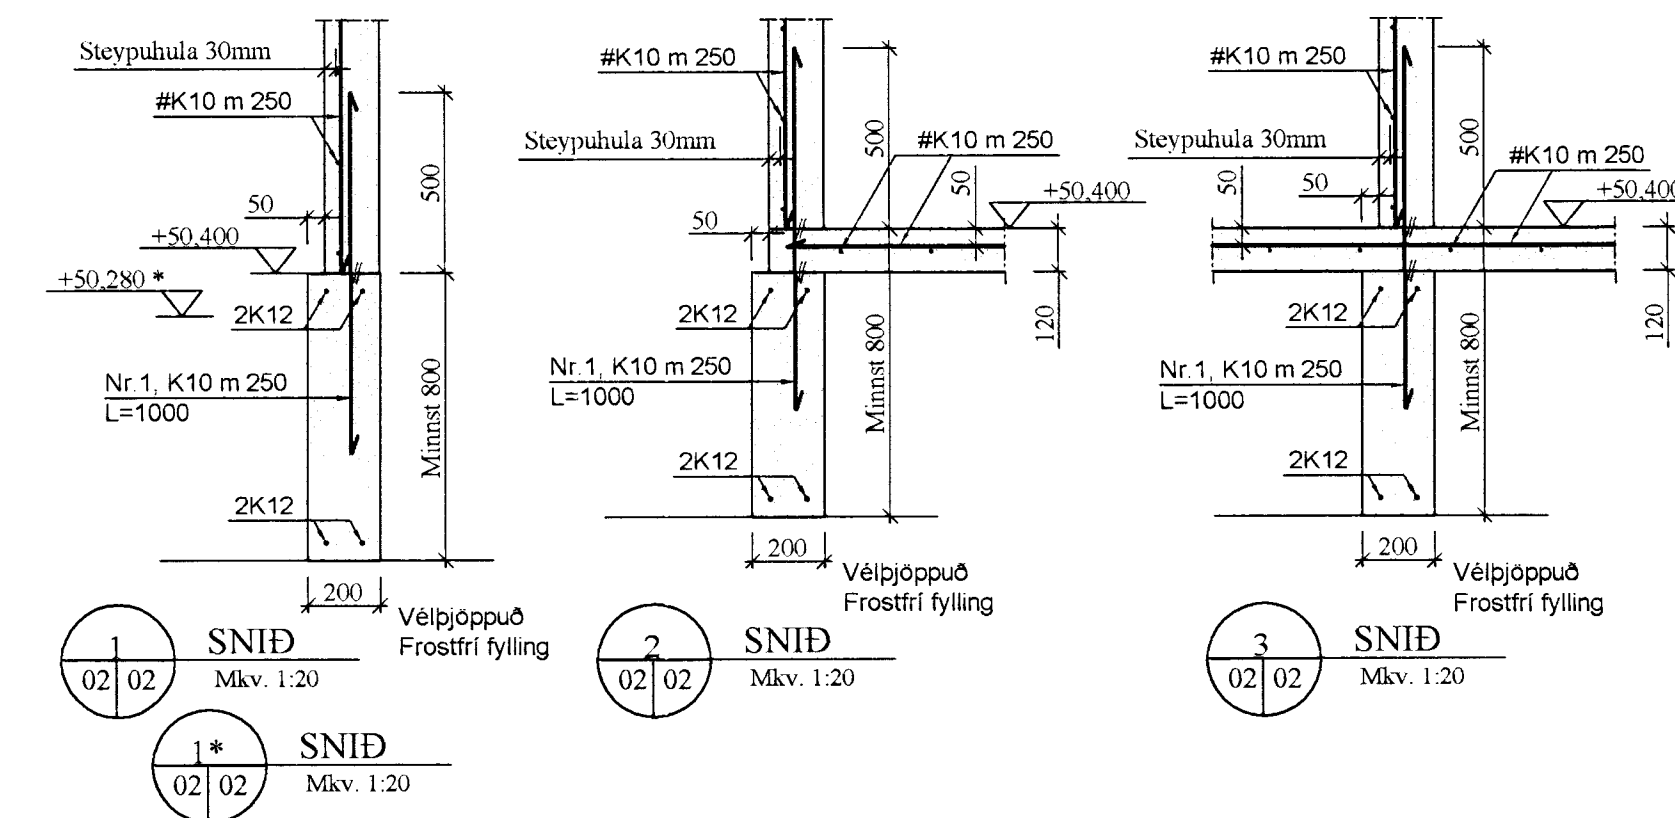

Samþykkt þann
18 JUNI 2001
Byggingatulltrúinn í Hafnarfirði
Eh. Sigurbjartur Halldórsson

HESTHÚS Sörlaskeið 24
220 Hafnarfjörður

Burðarvirki
Undirstöður og Botnplata
Grunnmynd, Sníð

Í gill Vebjarsson, Byggingarverkefndingur, VFI
Sími: 564 3945, 861 8086, ogill@zaknaet.is