

Vatnslagnir:


Lagnir að handlaugum í hesthúsi eru í rör í rör kerfi. Idróttarrör eru úr HD, en ídregin rör úr PEX. Stádrör eru: 15x2.5 PEX með 25/20 HD. Rör í rör lagnir skal þrýstiprófa með köldu vatni í 3 kist. við 1bar. Þrýsting og taka skal þrýsting eftir 30 mín, 60 mín og svo í lok prófunaríma, niðurstöður skal setja á viðeigandi prófunarblað þar sem fram koma kröfur til lagnir.

Lagnir að brynningarstömmum eru samsöðin PEH rör, suðuvinna skal vera samkv. forskrift framleiðanda.

Fæðirör fyrir gólfgeisla í minna hesthúsi er einangruð ø25 galv. stál. Lagnir fyrir heitt vatn í minna hesthúsi skal vera einangruð ø20 galv. stál.

ALLT LAGNAEFNI SKAL VERA VOTTAD FRÁ RANNSÓKNARSTOFNUN BYGGINGARIBNADARINS.

--- KALT NEYSLUVATN
 --- HEITT NEYSLU VATN

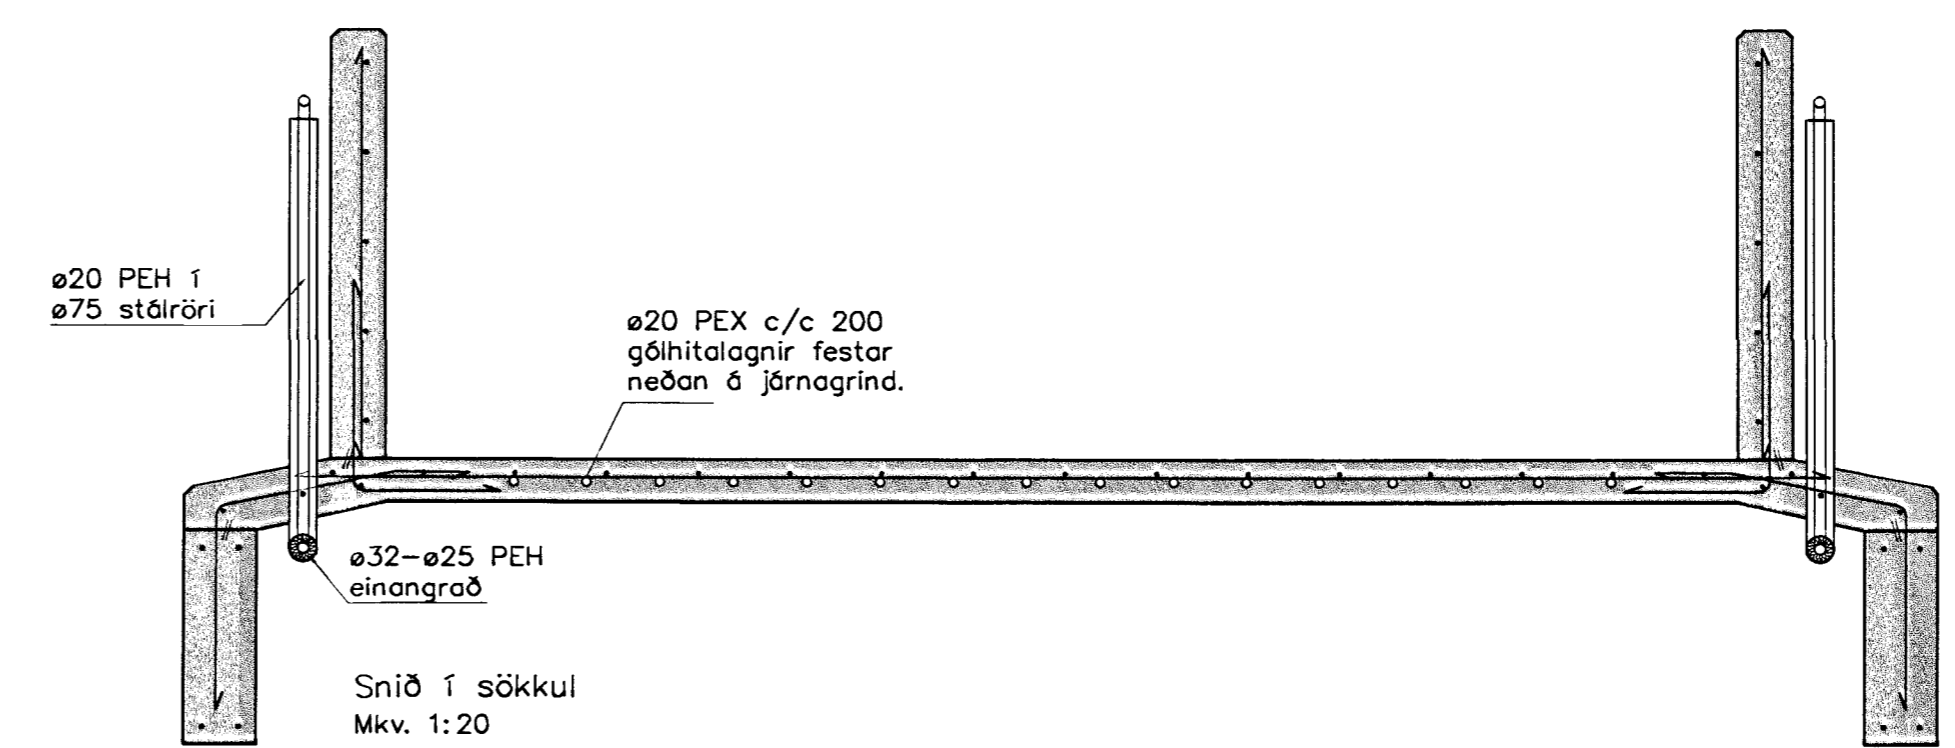

Samþykkt þann
 18 JUNI 2001
 Byggingaútlitirna í Hámarfirði
 E.h. Sigurbjartur Hallgrímsson

HESTHÚS Sörlaskeið 24
 220 Hafnarfjörður
 Lagnir
 Vatn í sokkli
 Grunnmynd, Snið
 Egill Viðarsson, Byggingarverkefningur, VFI
 Sími: 564 3945, 861 8086, egill@aknet.is