

Samþykkt þann
27 APR. 2000
Byggingarfulltrúinn í Hafnarfirði
F.h. Kristján Þórarinsson

BP

BYGGINGARLÝSING:

Almennt: Í byggingunni eru tvö hesthus, annað fyrir 31 hest, hitt fyrir 13 hesta. Fóðurgeymsla er staðsett milli hesthusanna, kaffistofa með snytingu er í hvorú húsi.. Í stíuskálunum eru tver ráðir af stíum fyrir einn hest, hvor röð við sinn langvegg og ein röð með gallveggjum. Stíugólf eru malarborin. Milli stíuráðanna er fóðurgangur með steptyt gólfi. Á langvegg að gerði eru einfaldar dyr með tvískiptum hurðum inn á fóðurganga og tvöfaldar dyr að stíuröðunum. Milli stíua eru lausar jámgindur. Tað er hreinsað með mokstursvél og eru grindur já tekna upp. Vélin losar í aðfluttan gám sem aðcins standur við gall meðan mokað er út. EKKI er gert ráð fyrir sérstökum taðpróm. Fóðurgeymsla er með tvöföldum dyrum sem síná beint að götu annars vegar og að gerði hins vegar. Bilastæði eru staðsett beggja vegna innkeyrslu í Fóðurgymslu, því annars vegar, fimm hins vegar, alls átta stæði.

Undirstóður: Steinsteypar.

Gólf: Fóðurgangar, fóðurgymsla og kaffistofa eru með steptytum gólfum, önnur gólf með möl eða lárbornum sandi.

Veggir: Útveggar eru steinsteypir 20 cm þykkir, einangaraðir að utan með 75 mm steinull og klæddir báraði málmklæðingu. Brunaheldir innvegir eru steinsteypir 16 cm þykkir.


Gluggar: eru úr timbri, isteypir.

Pak: Sperrubak á tveimur burðarbitum eftir endilöngu, einum undir hvorum þakhelmingi. Timburstöðir eru undir burðarbitum. Klætt að utan og innan með báraði málmklæðingu. Brunamótstaða klæðningar er a.m.k. R30.

Pakgluggar: með vélrænni lofrestingu eru í mani.

Lifir: Veggir og þak dökklagratt að utan, ljósgrátt að innan, hurður og gluggar hvítir, gerði dökklagratt.

Gerði: 50 mm jámrör, hað 150 cm. Ef plaströr, þá með rafstreng á þeiri hlið sem snýr inn í gerðið.

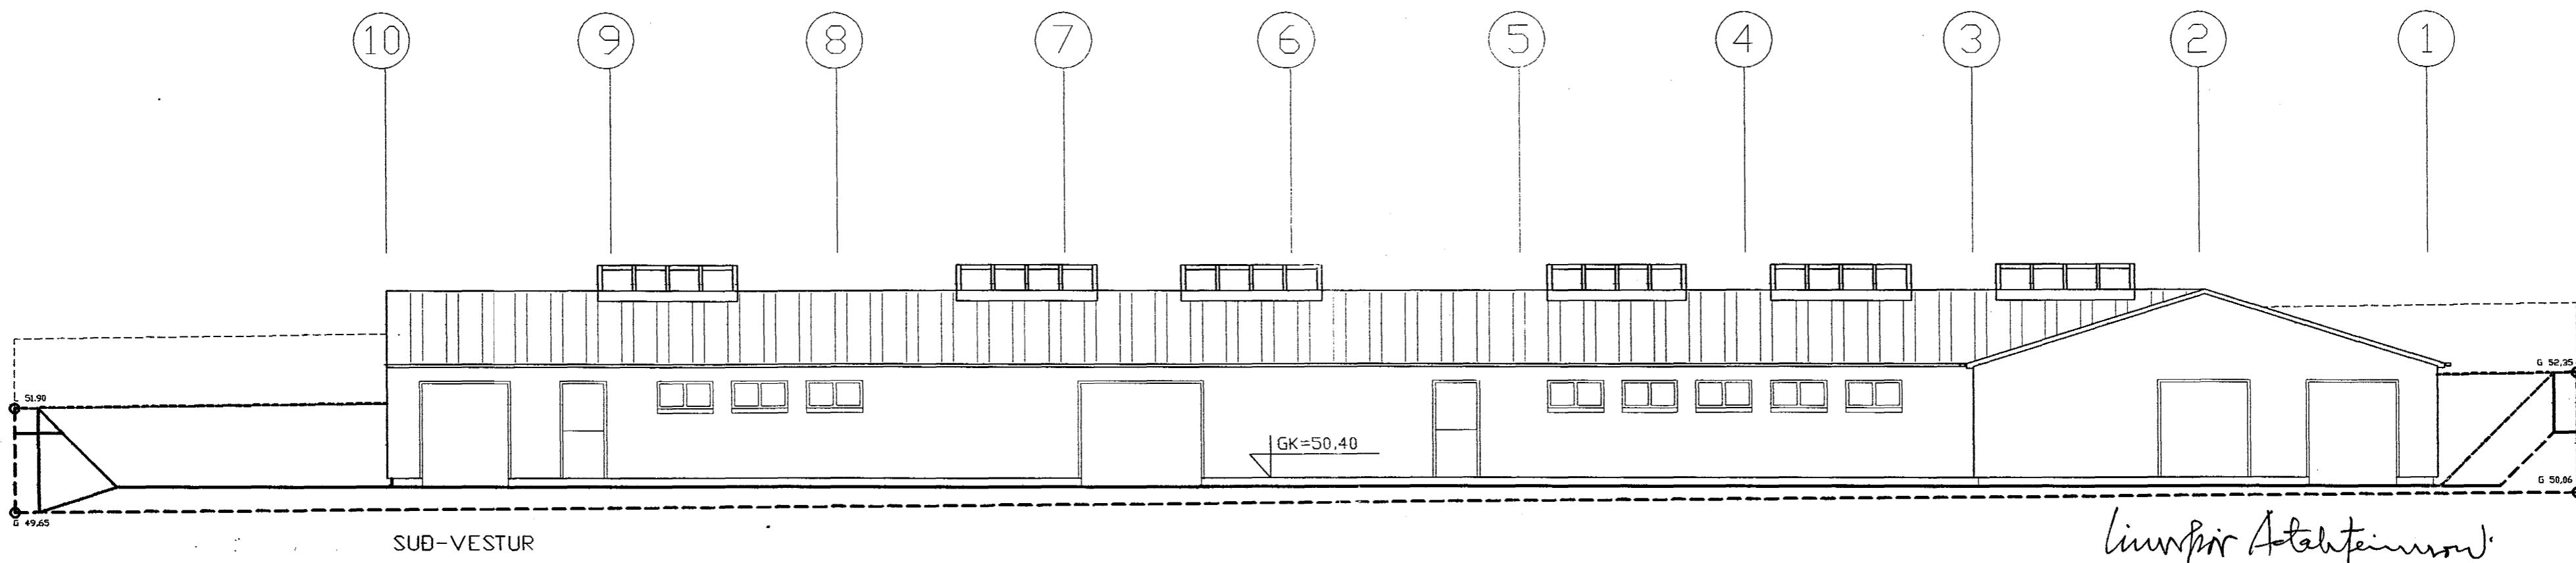

Sörlaskeið 24, Hafnarfirði 001

BREYTT: DAGS: LÝSING:
15.03.2000

ÞRÍÐJA HÆÐIN, ARKITEKTAR – SIGURÞÓR ADALSTEINSSON FAÍ
ÚTLIT, AFSTÖÐUMYND
ADALTEIKNINGAR
 STRANDGÖTU 28 220 HAFNARFIRÐI
SMI: 555 46 10 FAX: 565 48 31
KT:250144-3939
NETFANG: si@siolandia.is
HANNAD: SA TEKNAD: SA DAGS: 15.03.2000 MKV: 1:100, 1:500 VERKNR: –