




Samþykkt þann


27 APR. 2000

Byggingafultrúinn í Hafnarfirði  
F.h. Kristján Þórarinnsson


*RP*

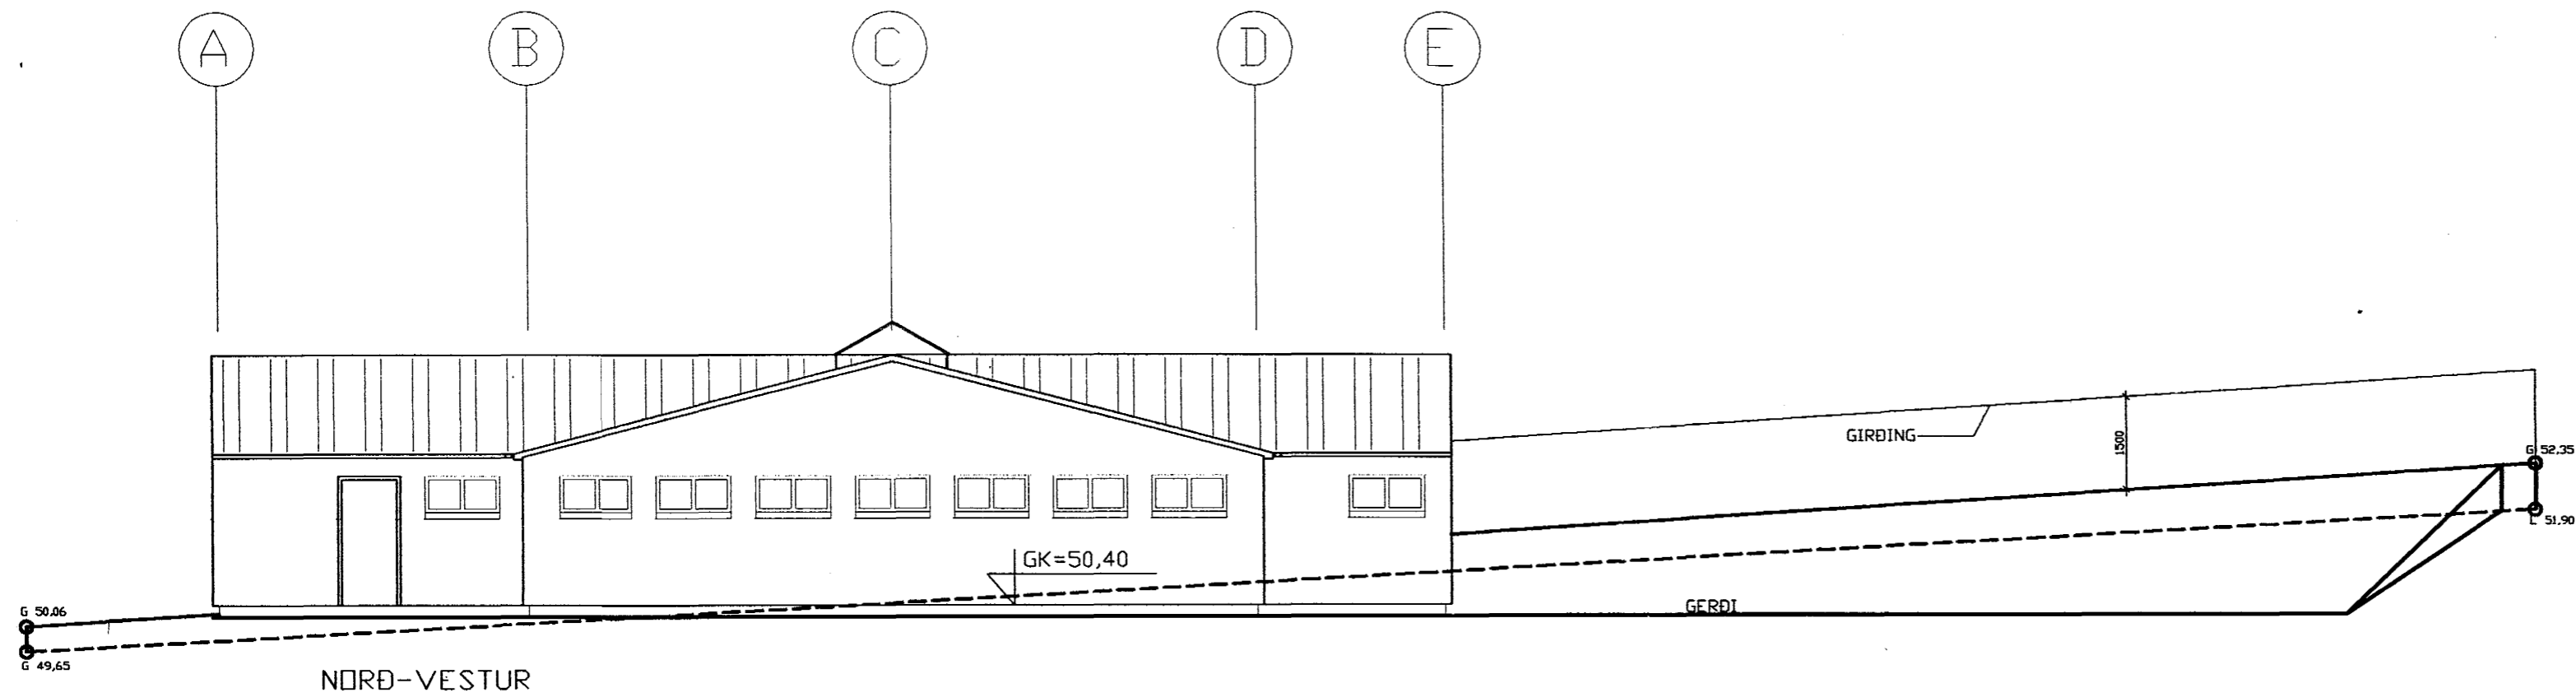

NORD-VESTUR

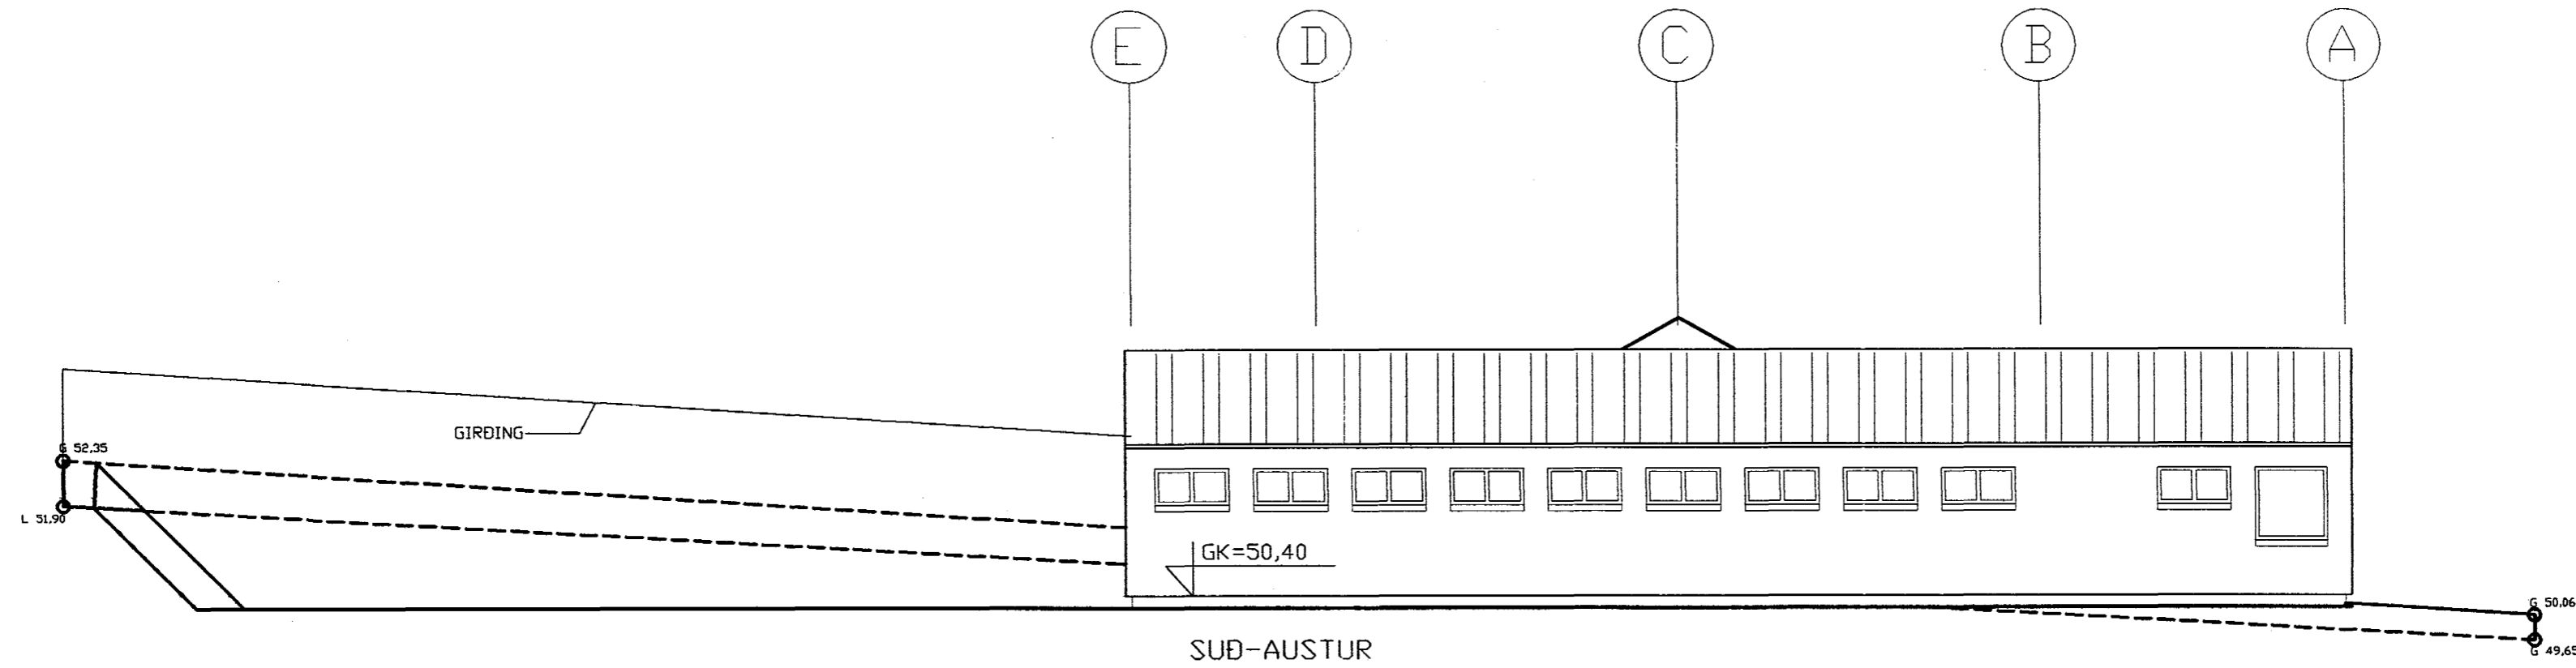

SUD-AUSTUR

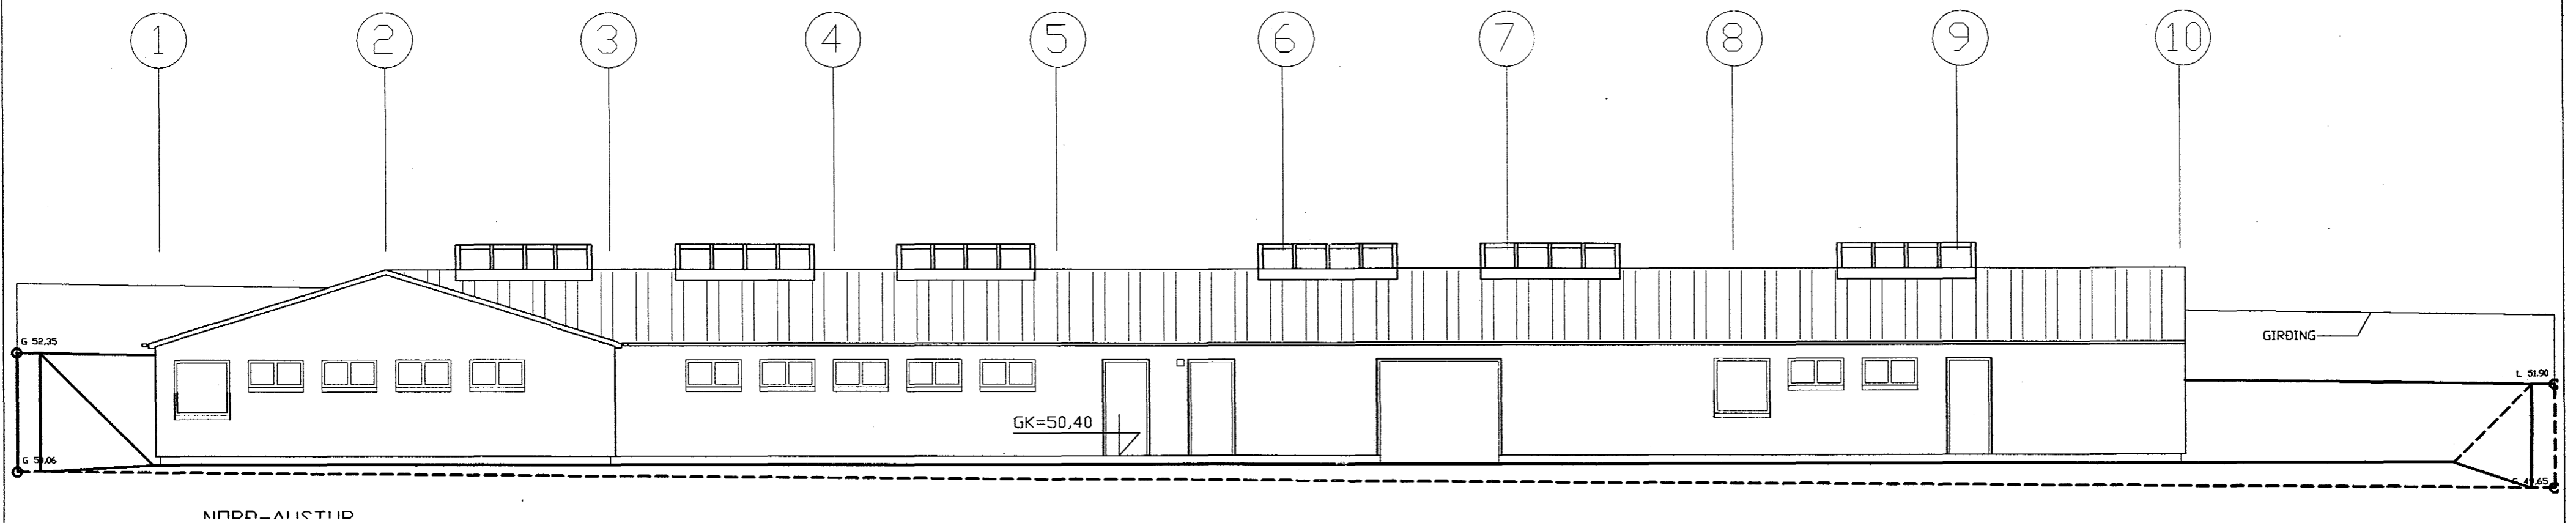

NORD-AUSTUR

Sörlaskeið 24, Hafnarfirði -003

BREYTT: \_\_\_\_\_ DAGS: \_\_\_\_\_ LÝSING: \_\_\_\_\_  
 15.03.2000  
 \_\_\_\_\_  
 \_\_\_\_\_



ÞRÍÐJA HÆÐIN, ARKITEKTAR – SIGURÞÓR AÐALSTEINSSON FAÍ

ÚTLIT  
AÐALTEIKNINGAR

STRANDGÖTU 28 220 HAFNARFIRÐI  
SÍMI: 555 46 10 FAX: 565 48 31  
KT:250144-3939

NETFANG: [si@islandia.is](mailto:si@islandia.is)

HANNAÐ: SA TEIKNAD: SA DAGS: 15.03.2000 MKV: 1:100.

VERKNR: -