





Samþykkt þann

27 APR. 2000

Byggingafultrúinn í Hafnarfirði  
F.h. Kristján Þórarinnsson

*RP*

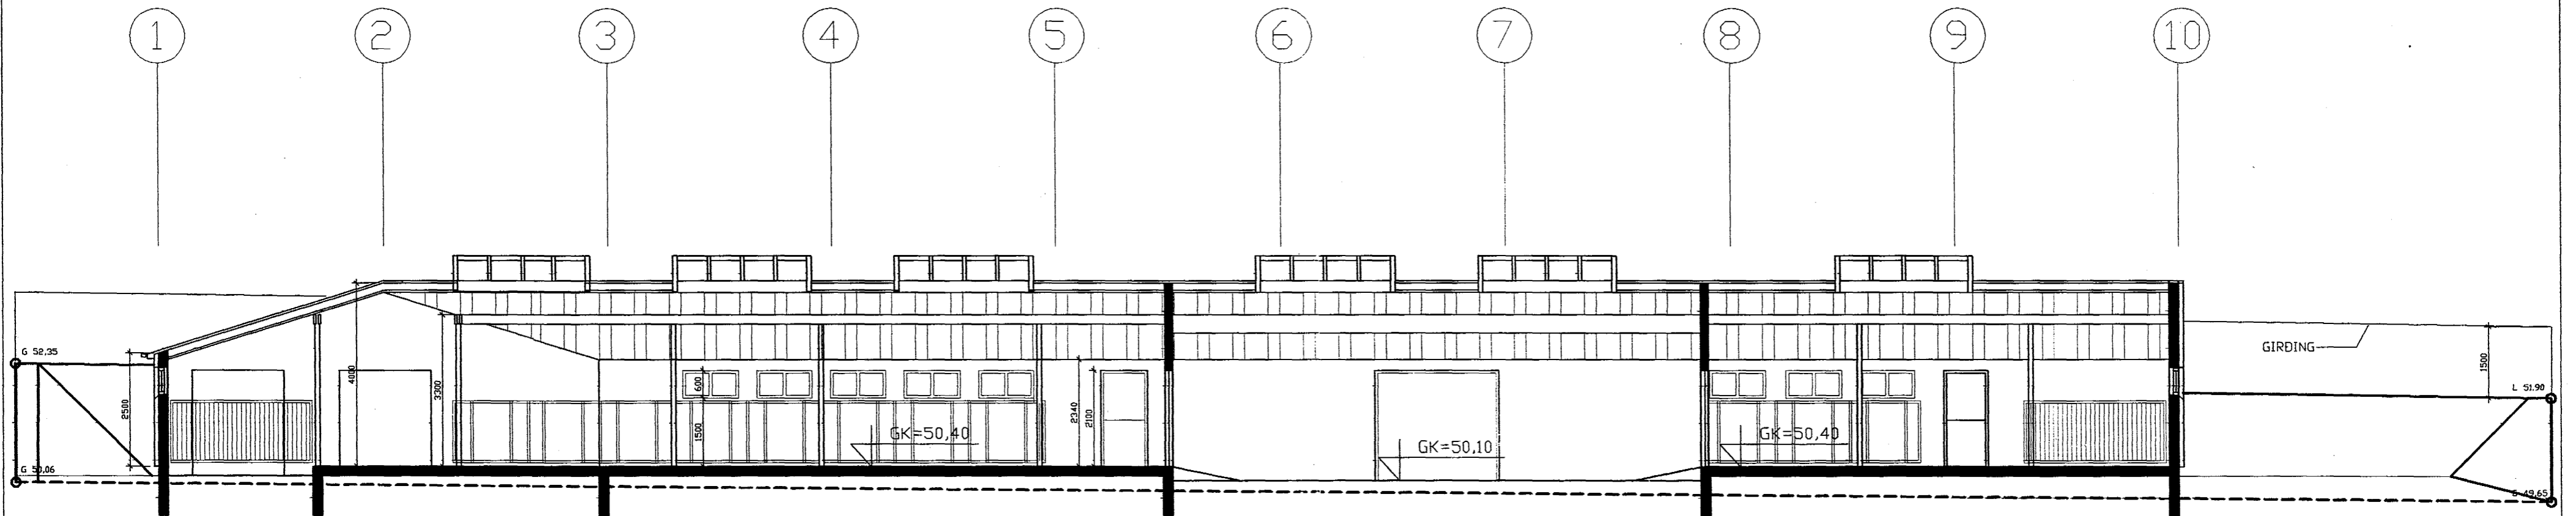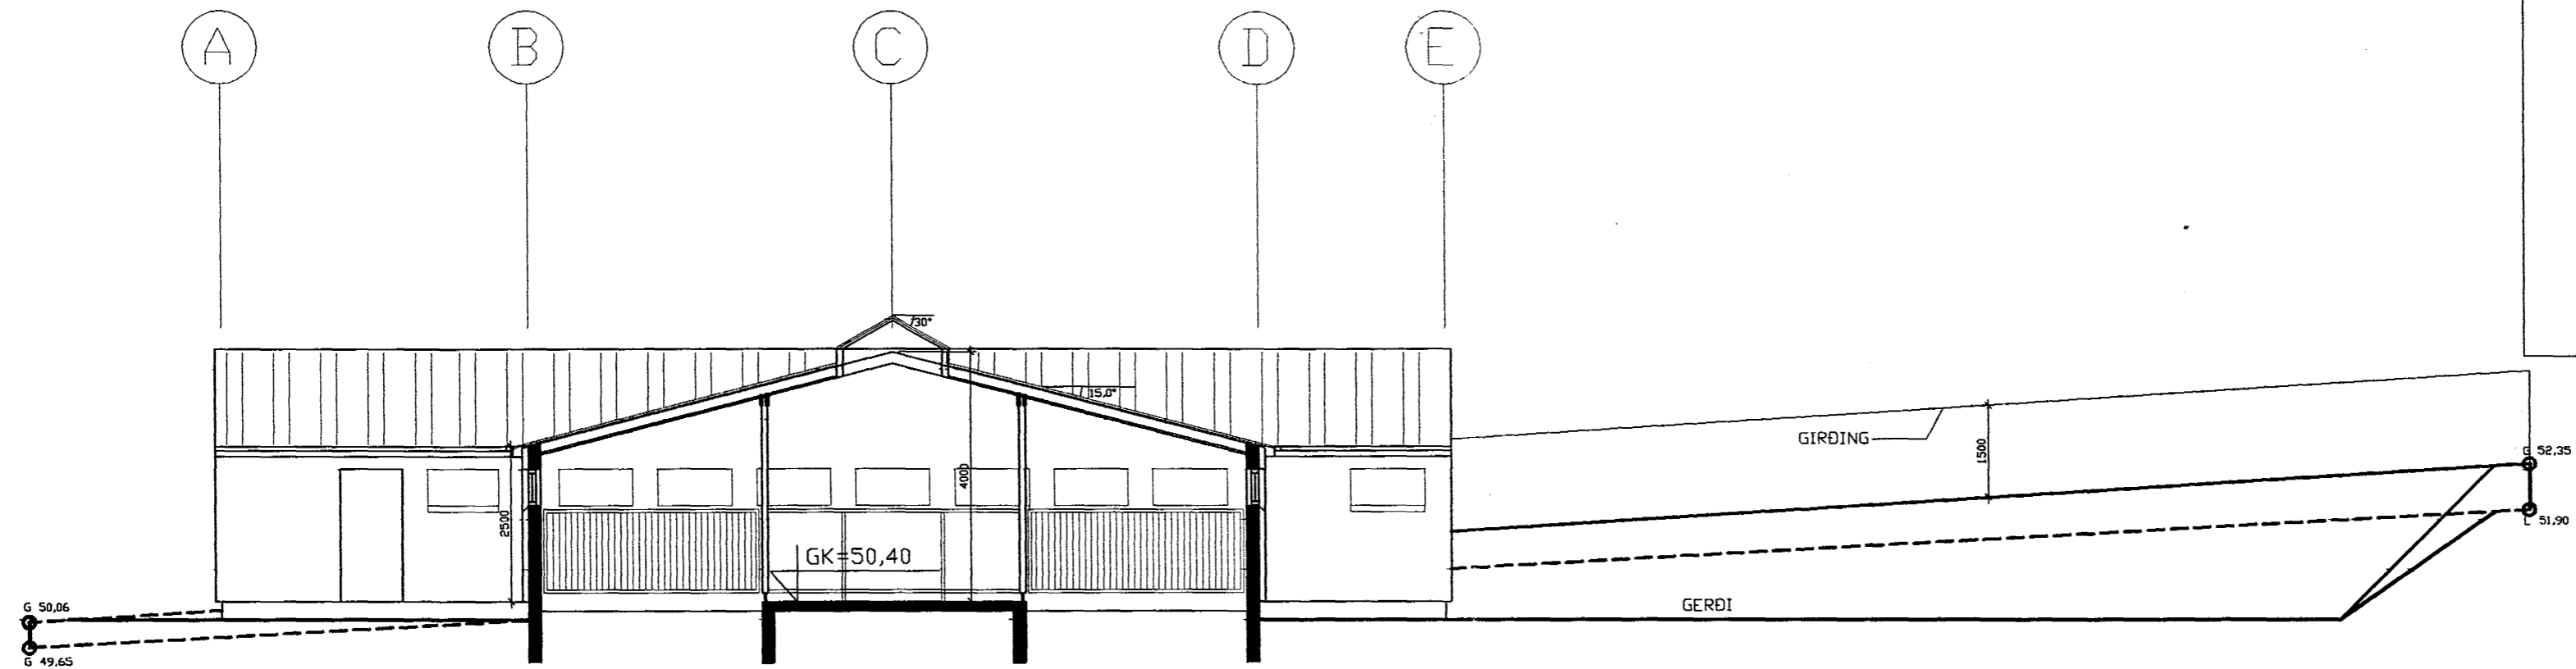

Skráningartafli: Sörlaskeið 24, Hafnarfirði		Skrásetjari: Sigurbjörg Adalsteinsson															
Landnúmer: 86800240		Kennitala: 250144-3939															
Matshlutanúmer: 01		Utgifa: 4.01															
		Dags.: 15.3.2000															
Uppskipting og lýsing																	
D0	D1	D2	D3	D4	D5	D6	D7	D8	D9	D10a	D10b	D11	D12	D16	D17		
Lokun	Rým hæð-róð	Notkun texti	Höfuð-flokkun	Eignar-hald	Stærðir	Stærðir	Stærðir	Stærðir	Stærðir	Stærðir	Stærðir	Stærðir	Stærðir	Stærðir	Stærðir		
					Bruktflukur m²	Míllflukur m²	Stærð m²	Op m²	Brúttóflukur m²	Brúttóflukur sh < 1,8	Sala-hæð mín	Sala-hæð max	Brúttó rúmmál m³	Nettóflukur m²	Birt flahálm m²	Réttatala skiptarúmmáls	Skipta-rúmmál m³
					608,0	0,0	0,0	0,0	608,0	0,0			2.124,3	562,0	469,0		1.411,986
													121,6				
					608,0	0,0	0,0	0,0	608,0	0,0			2.002,7	562,0	469,0		
A	0101	Hesthús/kaffist.	N	0101	344,5				344,5		2,50	4,00	1.126,3	318,9	344,5	3,27	1.042,803
A	0102	Hesthús/kaffist.	N	0102	124,5				124,5		2,50	4,00	407,1	112,9	124,5	3,27	369,183
A	0103	Fóðurgey./inn.	N	X	139,0				139,0		2,50	4,00	469,3	130,2			
<b>Athugasemdir</b>																	
Fóðurgeymsla 0103 í smeign skiptist eftir hlutföllum í húsi																	
L60 og gerði skiptist eftir hlutföllum í húsi																	
Gangstétt við gerði, gangstétt við götu og bílastæði skiptast eftir hlutföllum húsi, aðgangur er jafn																	
<b>Samelnir summa</b>																	
<b>Eignarhald</b>																	
	Eignar-hald	Notkun texti	Birt flahálm m²	Smeign m²	Smeign og samelnir m²	Skiptarúmmál											
	0101	Hesthús/kaffist.	344,5	1.042,803	1.042,803	73,85	%										
	0102	Hesthús/kaffist.	124,5	369,183	369,183	2,61	%										
	Alls		469,0	1.411,986	1.411,986	100,00	%										

Sörlaskeið 24, Hafnarfirði -004

BREYTT: DAGS: LÝSING:

15.03.2000



ÞRÍÐJA HÆÐIN, ARKITEKTAR – SIGURÞÓR ADALSTEINSSON FAI  
SNIÐMYNDIR, SKRÁNINGARTÖFLUR  
AÐALTEIKNINGAR

STRANDGÖTU 28 220 HAFNARFIRÐI  
SÍMI: 555 46 10 FAX: 565 48 31

KT:250144-3939

NETFANG: si@stondio.is

HANNAÐ: SA TEIKNAD: SA DAGS: 15.03.2000 MKV: 1:100, VERKNR: -