
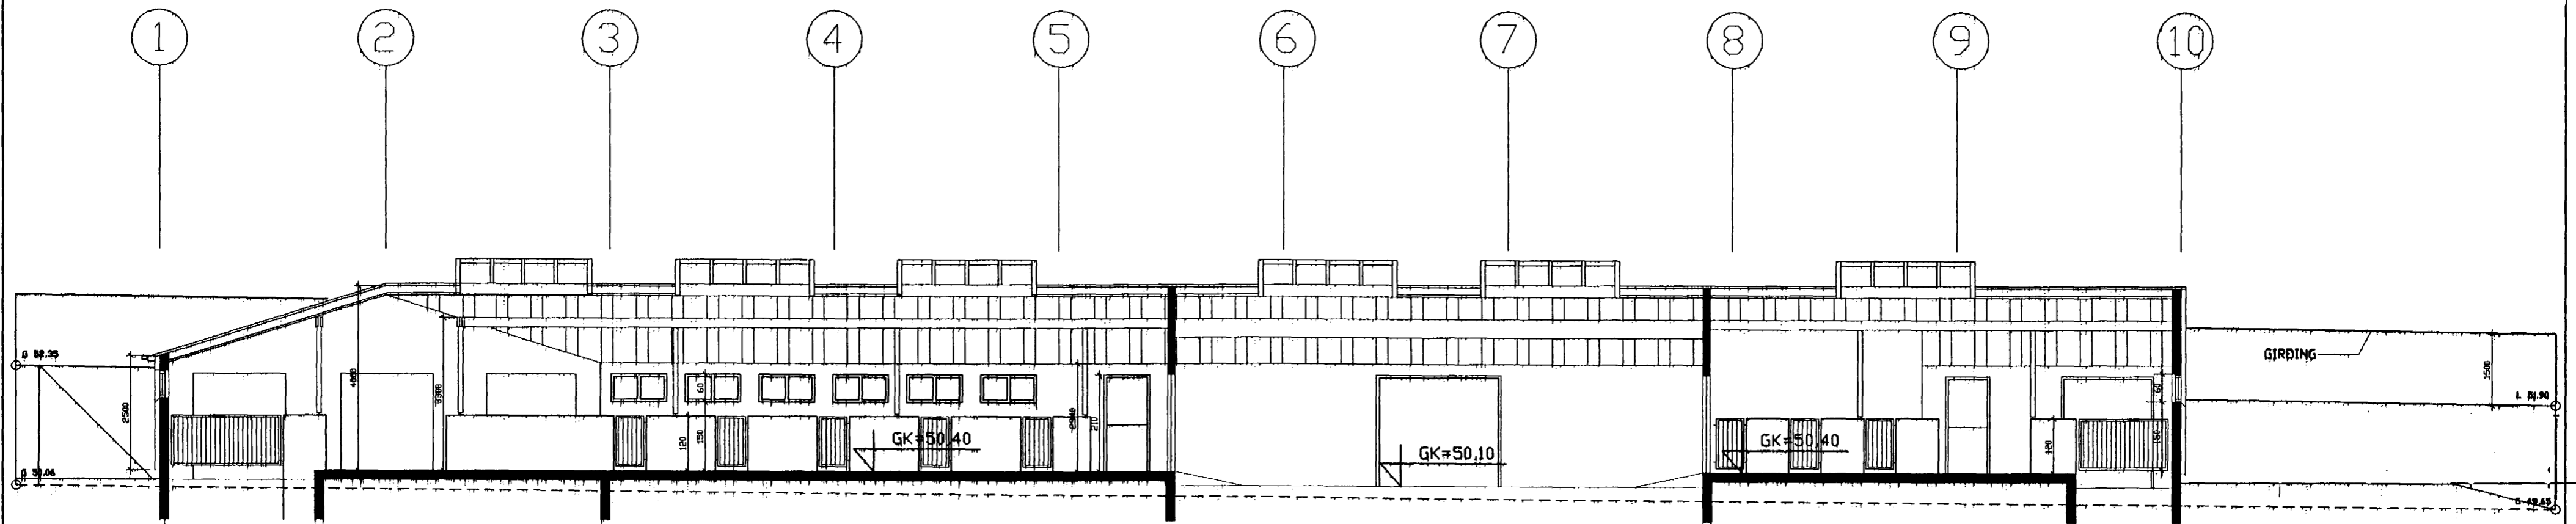


Samþykkt þann  
14 JUNI 2001  
Byggingafulltrúinn í Hafnarfirði  
E.h. Sigurbjartur Halldórsson

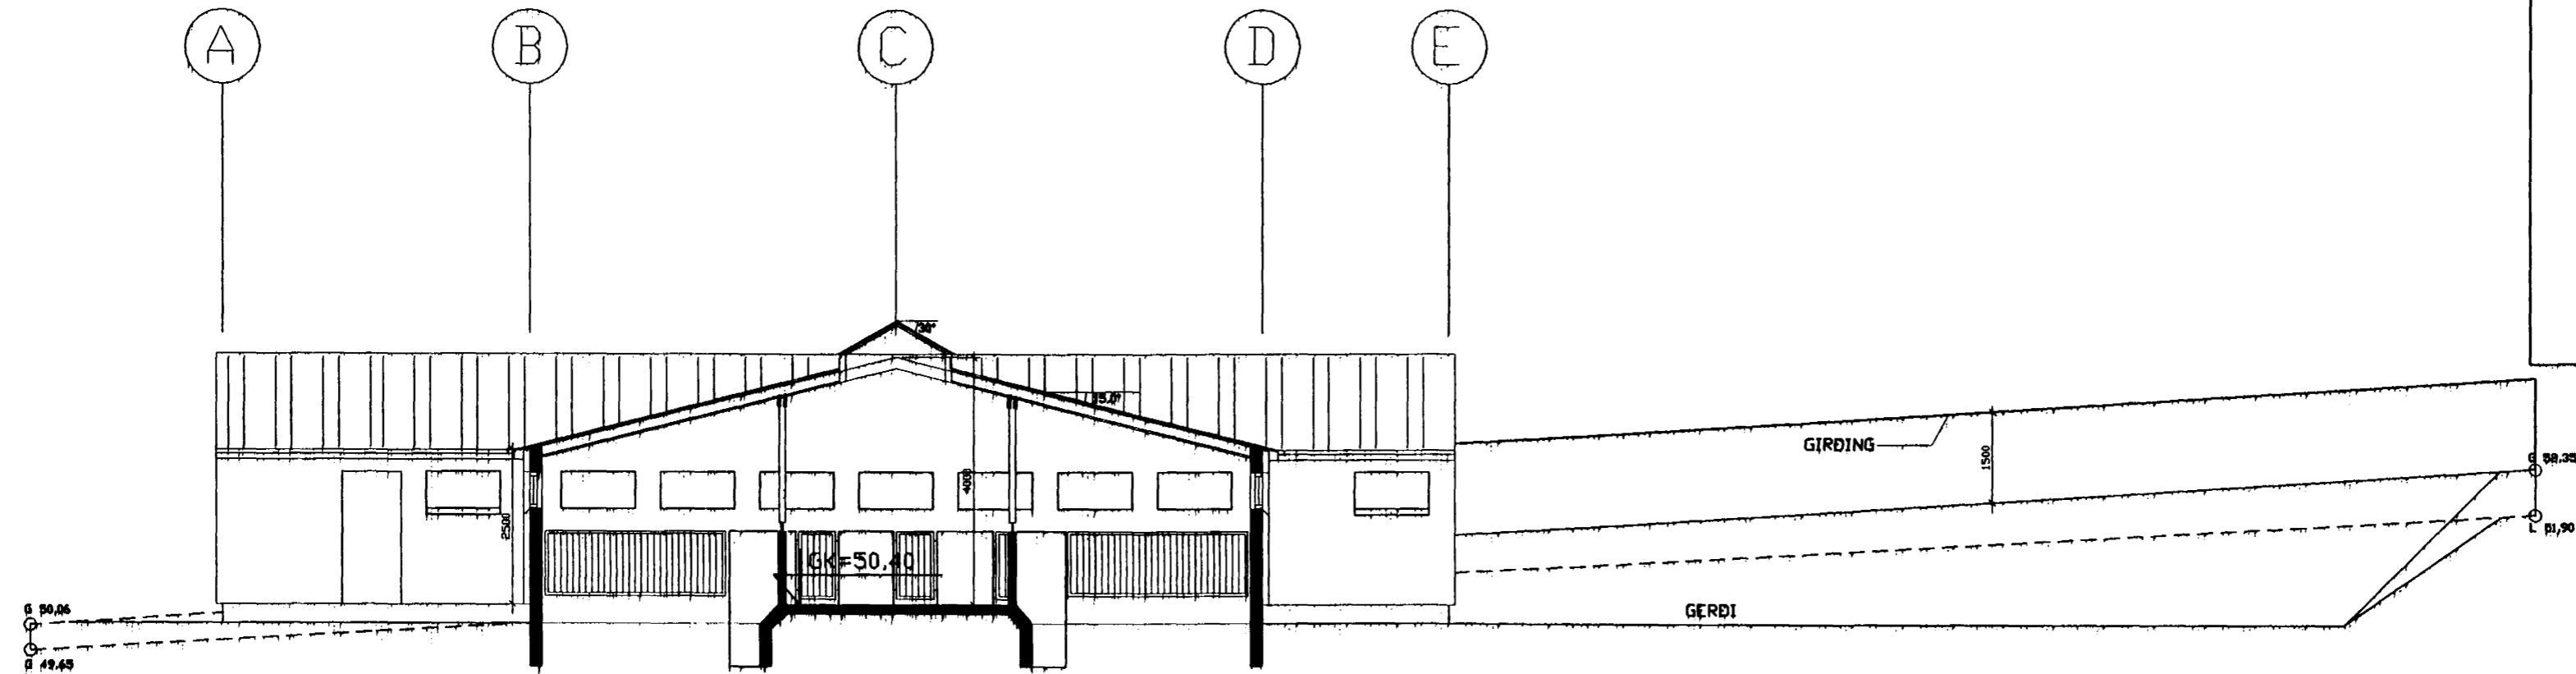

Skráningartífa: Sörlaskeið 24, Hafnarfirði		Skrásetjari: Sigurbjartur Halldórsson															
Landnúmer: 86800240		Kennitala: 250144-3939															
Mætlunúmer: 01		Útgáfa: 4.CI															
Dags: 15.5.2001		Dags: 15.5.2001															
Uppskipting og lýsing																	
D0	D1	D2	D3	D4	D5	D5M	D6	D7	D8	D9	D10a	D10b	D11	D12	D16	D17	
Lokun	Rými hæð-röð	Nokun texti	Höfuð- flokun	Eignar- hald	Botnréttur m²	Miðrúttur m²	Slógi m²	Op m²	Brúttóruktur m²	Brúttóruktur sh < 1,8	Salaflæði mín	Salaflæði max	Brúttó rúmmál m³	Nettóruktur m²	Birt fléttumál m²	Relatíva skiptarúmmál	Skiptarúmmál m³
		<b>Matshúsið</b>			608,0	0,0	0,0	0,0	608,0	0,0			2 124,3	562,0	466,6		1.406,100
		<b>Botn</b>											121,6				
	D1	1.hæð			608,0	0,0	0,0	0,0	608,0	0,0			2 002,7	562,0	466,6		
A	0101	Hesthúskaffst.	N	0101	342,1				342,1		2,50	4,00	1 119,8	317,1	342,1	3,27	1 036,917
A	0102	Hesthúskaffst.	N	0102	124,5				124,5		2,50	4,00	407,1	112,9	124,5	3,27	369,183
A	0103	Fóðurgey.	N	X	139,0				139,0		2,50	4,00	469,3	130,2			
A	0104	Inntaksklefi	T	X	2,4				2,4		2,50	2,90	6,5	1,8			
<b>Athugasemdir</b>																	
Fóðurgeymsla 0103 í smeygn skiptist eftir hlutföllum í húsi																	
Lóð og gerði skiptist eftir hlutföllum í húsi																	
Gangstétt við gerði, gangstétt við gotu og bílastæði skiptast eftir hlutföllum í húsi, aðgangur er jafn																	
<b>Sameignir summa</b>																	
<b>Eignarhald</b>																	
	Eignar- hald	Nokun texti	Birt fléttumál m²	Skiptarúmmál Smeign m³	Smeign og sameign m³												
	0101	Hesthúskaffst.	342,1	1 036,917	1 036,917												
	0102	Hesthúskaffst.	124,5	369,183	369,183												
	<b>Alls</b>		<b>466,6</b>	<b>1 406,100</b>	<b>1 406,100</b>												

Breytt 06.06.2001: Stúgerðir, inntaksklefi færður, kaffistofa færð, ný hurð á sv-gaff, nýr gluggi á suðurhlö, nýr gluggi á nv hlö.

Sigurbjartur Halldórsson  
Sörlaskeið 24, Hafnarfirði -004

BREYTT: DAGS: LÝSING:



ÞRÍÐJA HÆÐIN, ARKITEKTAR – SIGURBJÖR AÐALSTEINSSON FAI  
SNIÐMYNDIR, SKRÁNINGARTÖFLUR STRANDGÖTJU 2B 220 HAFNARFIRÐI  
SÍMI: 555 46 10 FAX: 565 48 31  
ÁÐALTEIKNINGAR KT:250144-3939

HANNAÐ: SA TEIKNAD: SA DAGS: 18.03.2000 MKV: 1:100, NETFANGI: sí@halldo.is VÆRKNR: -