


VEGGMYND AF ÚTVEGG Í HNAKKAGEYMSLU
1:20

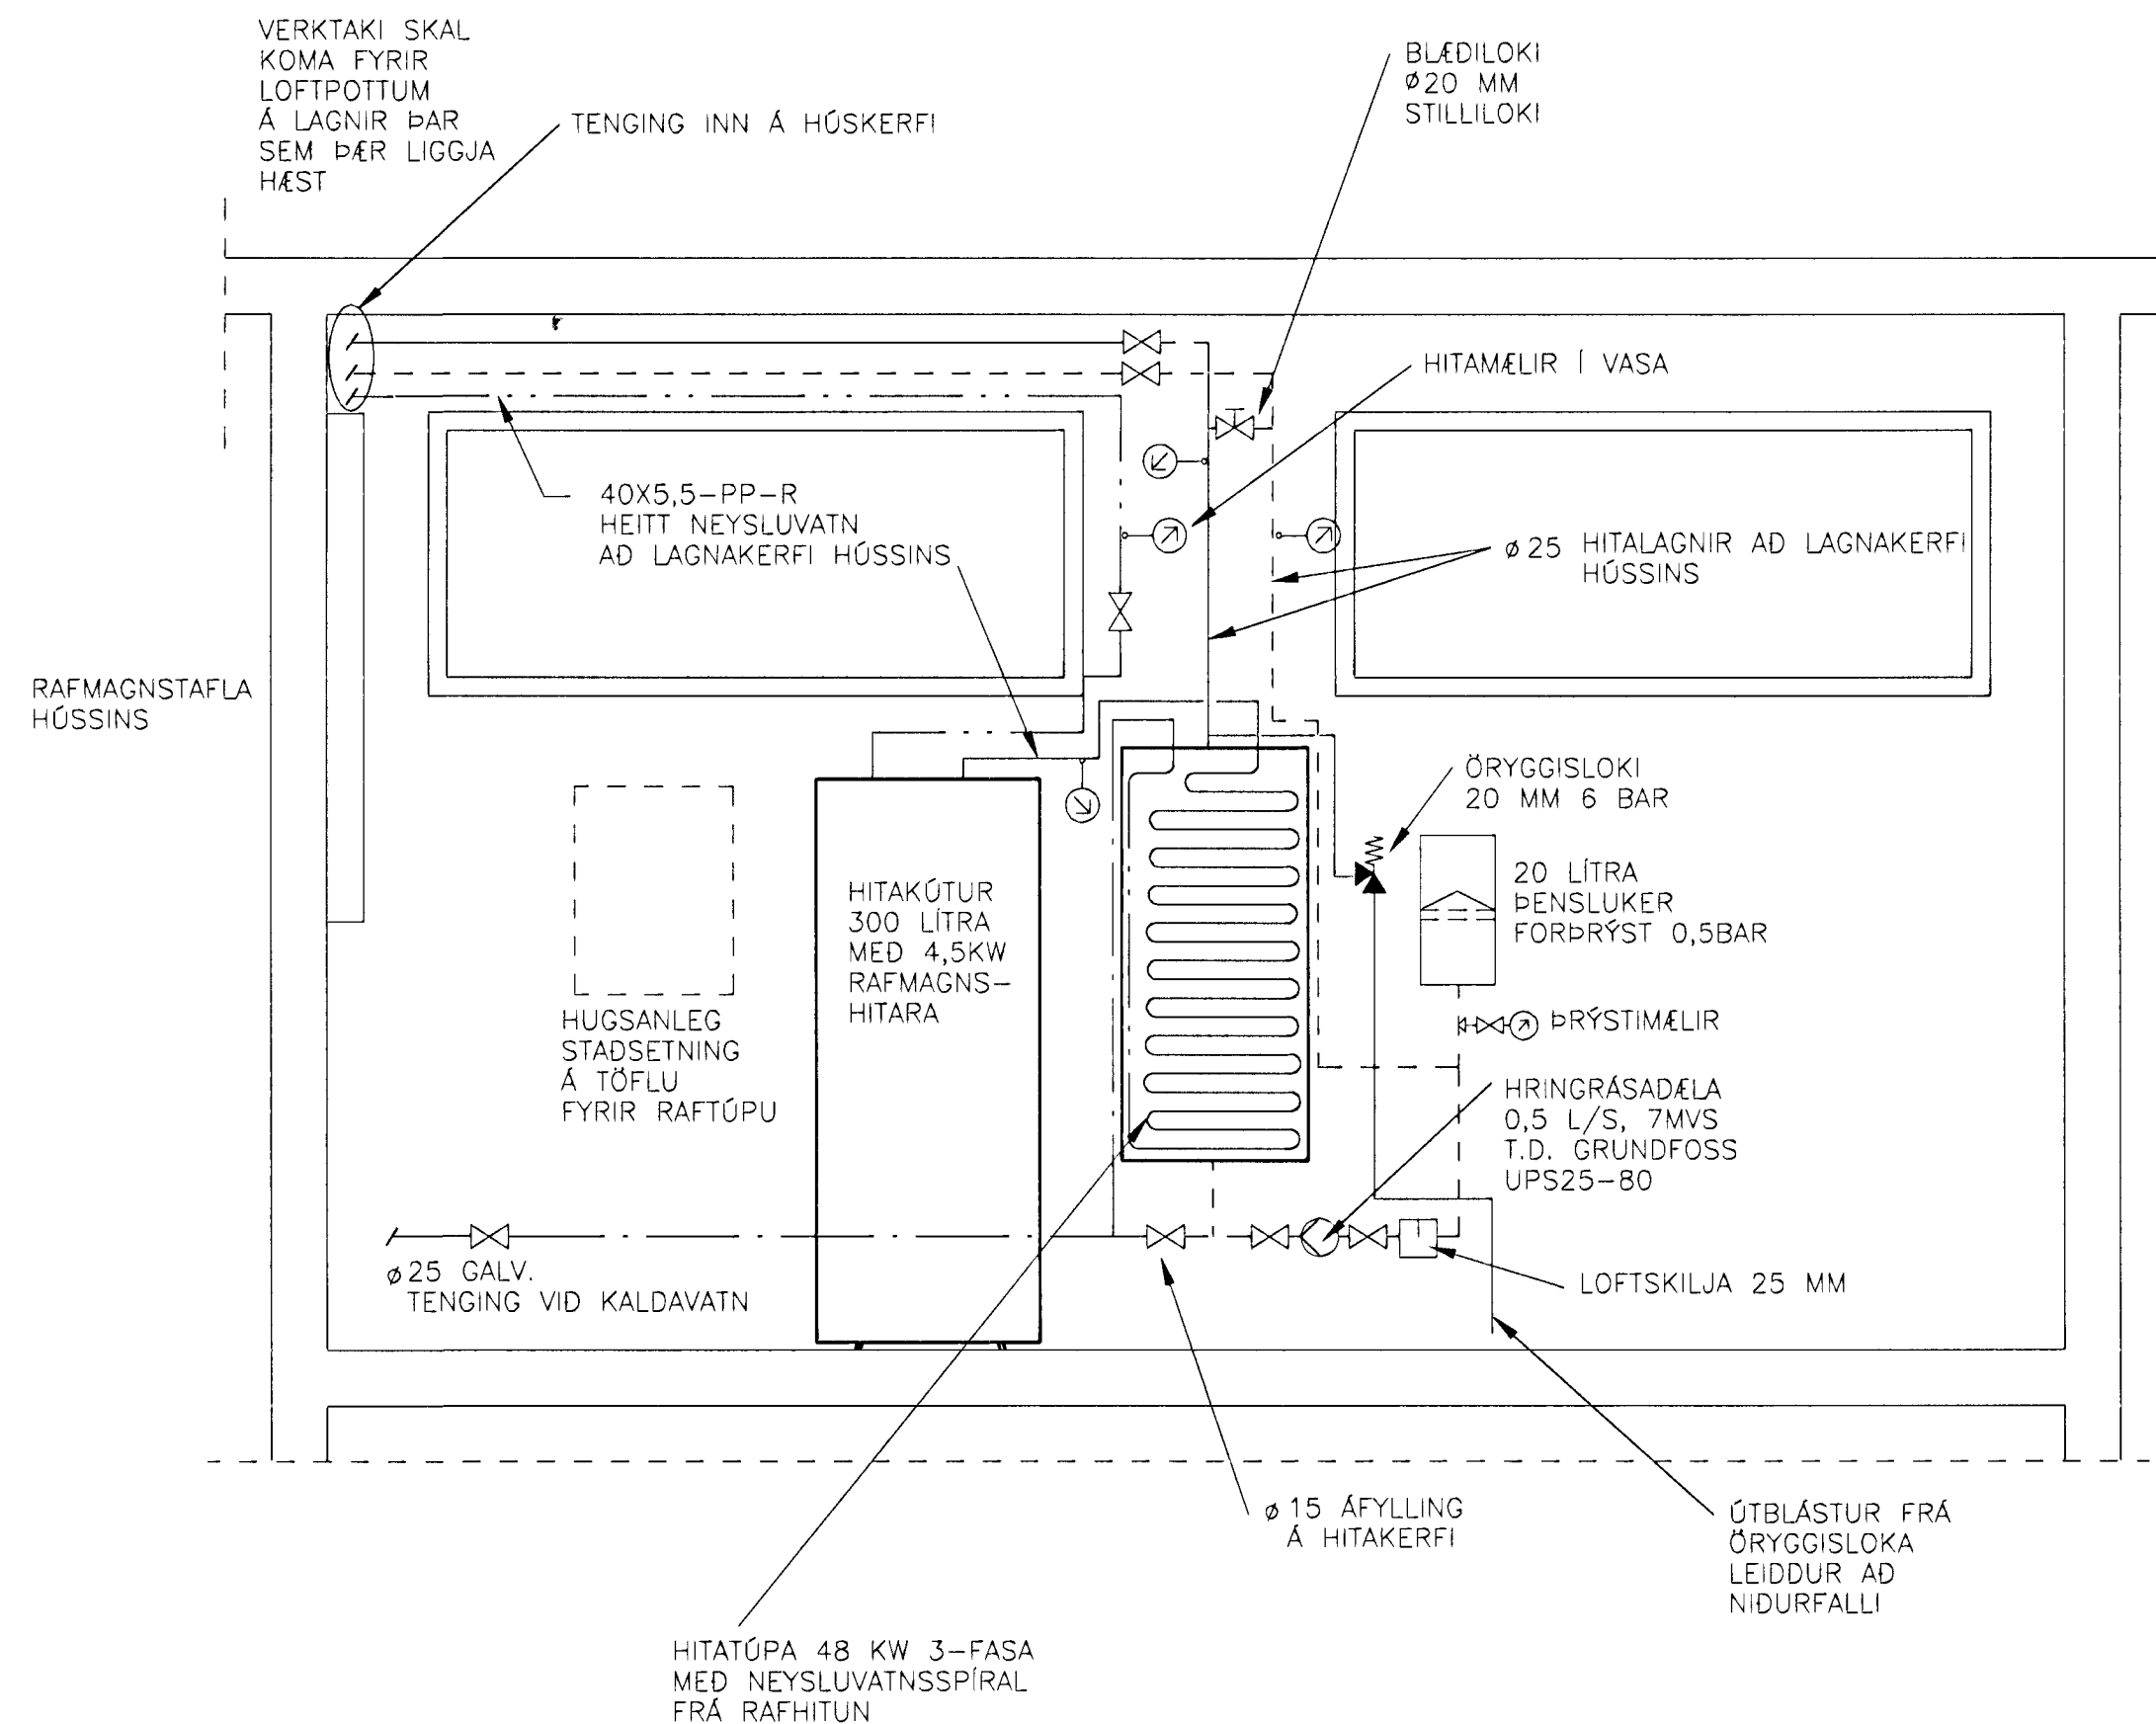

VERKLÝSING OG SKÝRINGAR

RAFHITATÓPU SKAL TENGJA SAMKVÆMT REGLUM ÞAR AD LÚTANDI UM ER AD RÆÐA BRÁDABIRGDA BÖNAD SEM VERÐUR TEKINN NIDUR OG AFTENDUR ÞEGAR HITAVEITA VERÐUR TENGÐ HÚSINU LAGNAEFNI ER PP-R PLASTPIPUR FYRIR NEYSLUVATN OG SVÖRT RÖR SKV. DIN 2440 OG EFNI ST. 33-2 SKV. DIN 17100 LAGNIR SKAL EINANGRA MED 20 MM EINANGRUN EN KALDAVATN SKAL VEFJA FYRST MED SÍSLAPPPA ÁÐUR EN LAGNIR ERU EINANGRADAR

- HITI FRAMRÁS
- - - - - HITI BAKRÁS
- · · · · HEITT NEYSLUVATN
- · · · · KALDAVATN

Byggingaútlitni Hafnarfirðar
Afgreitt þess
17. DES. 1998
Sigurbjartur Halldórsson

SÖRLASKEIÐ 26 HAFNARFIRÐI	HITA-OG NEYSLUVATNSL. RAFHITAKERFI VEGGMYND		
V S B VERKFRÆÐISTOFA			
	Hannað: SÁS	Telknað: EB	Yfirfarð:
BÆJARHRAUNI 20 220 HAFNARFJÖRDUR SÍMI 565-1340 FAX 565-1341 Netfang: vsb@vsb.is, kt:710796-2899	Mál: 1:20	Samþykkt: <i>Björn Björnsson</i>	
	Dags: 15.12.99	Nr: 99746-P01	