
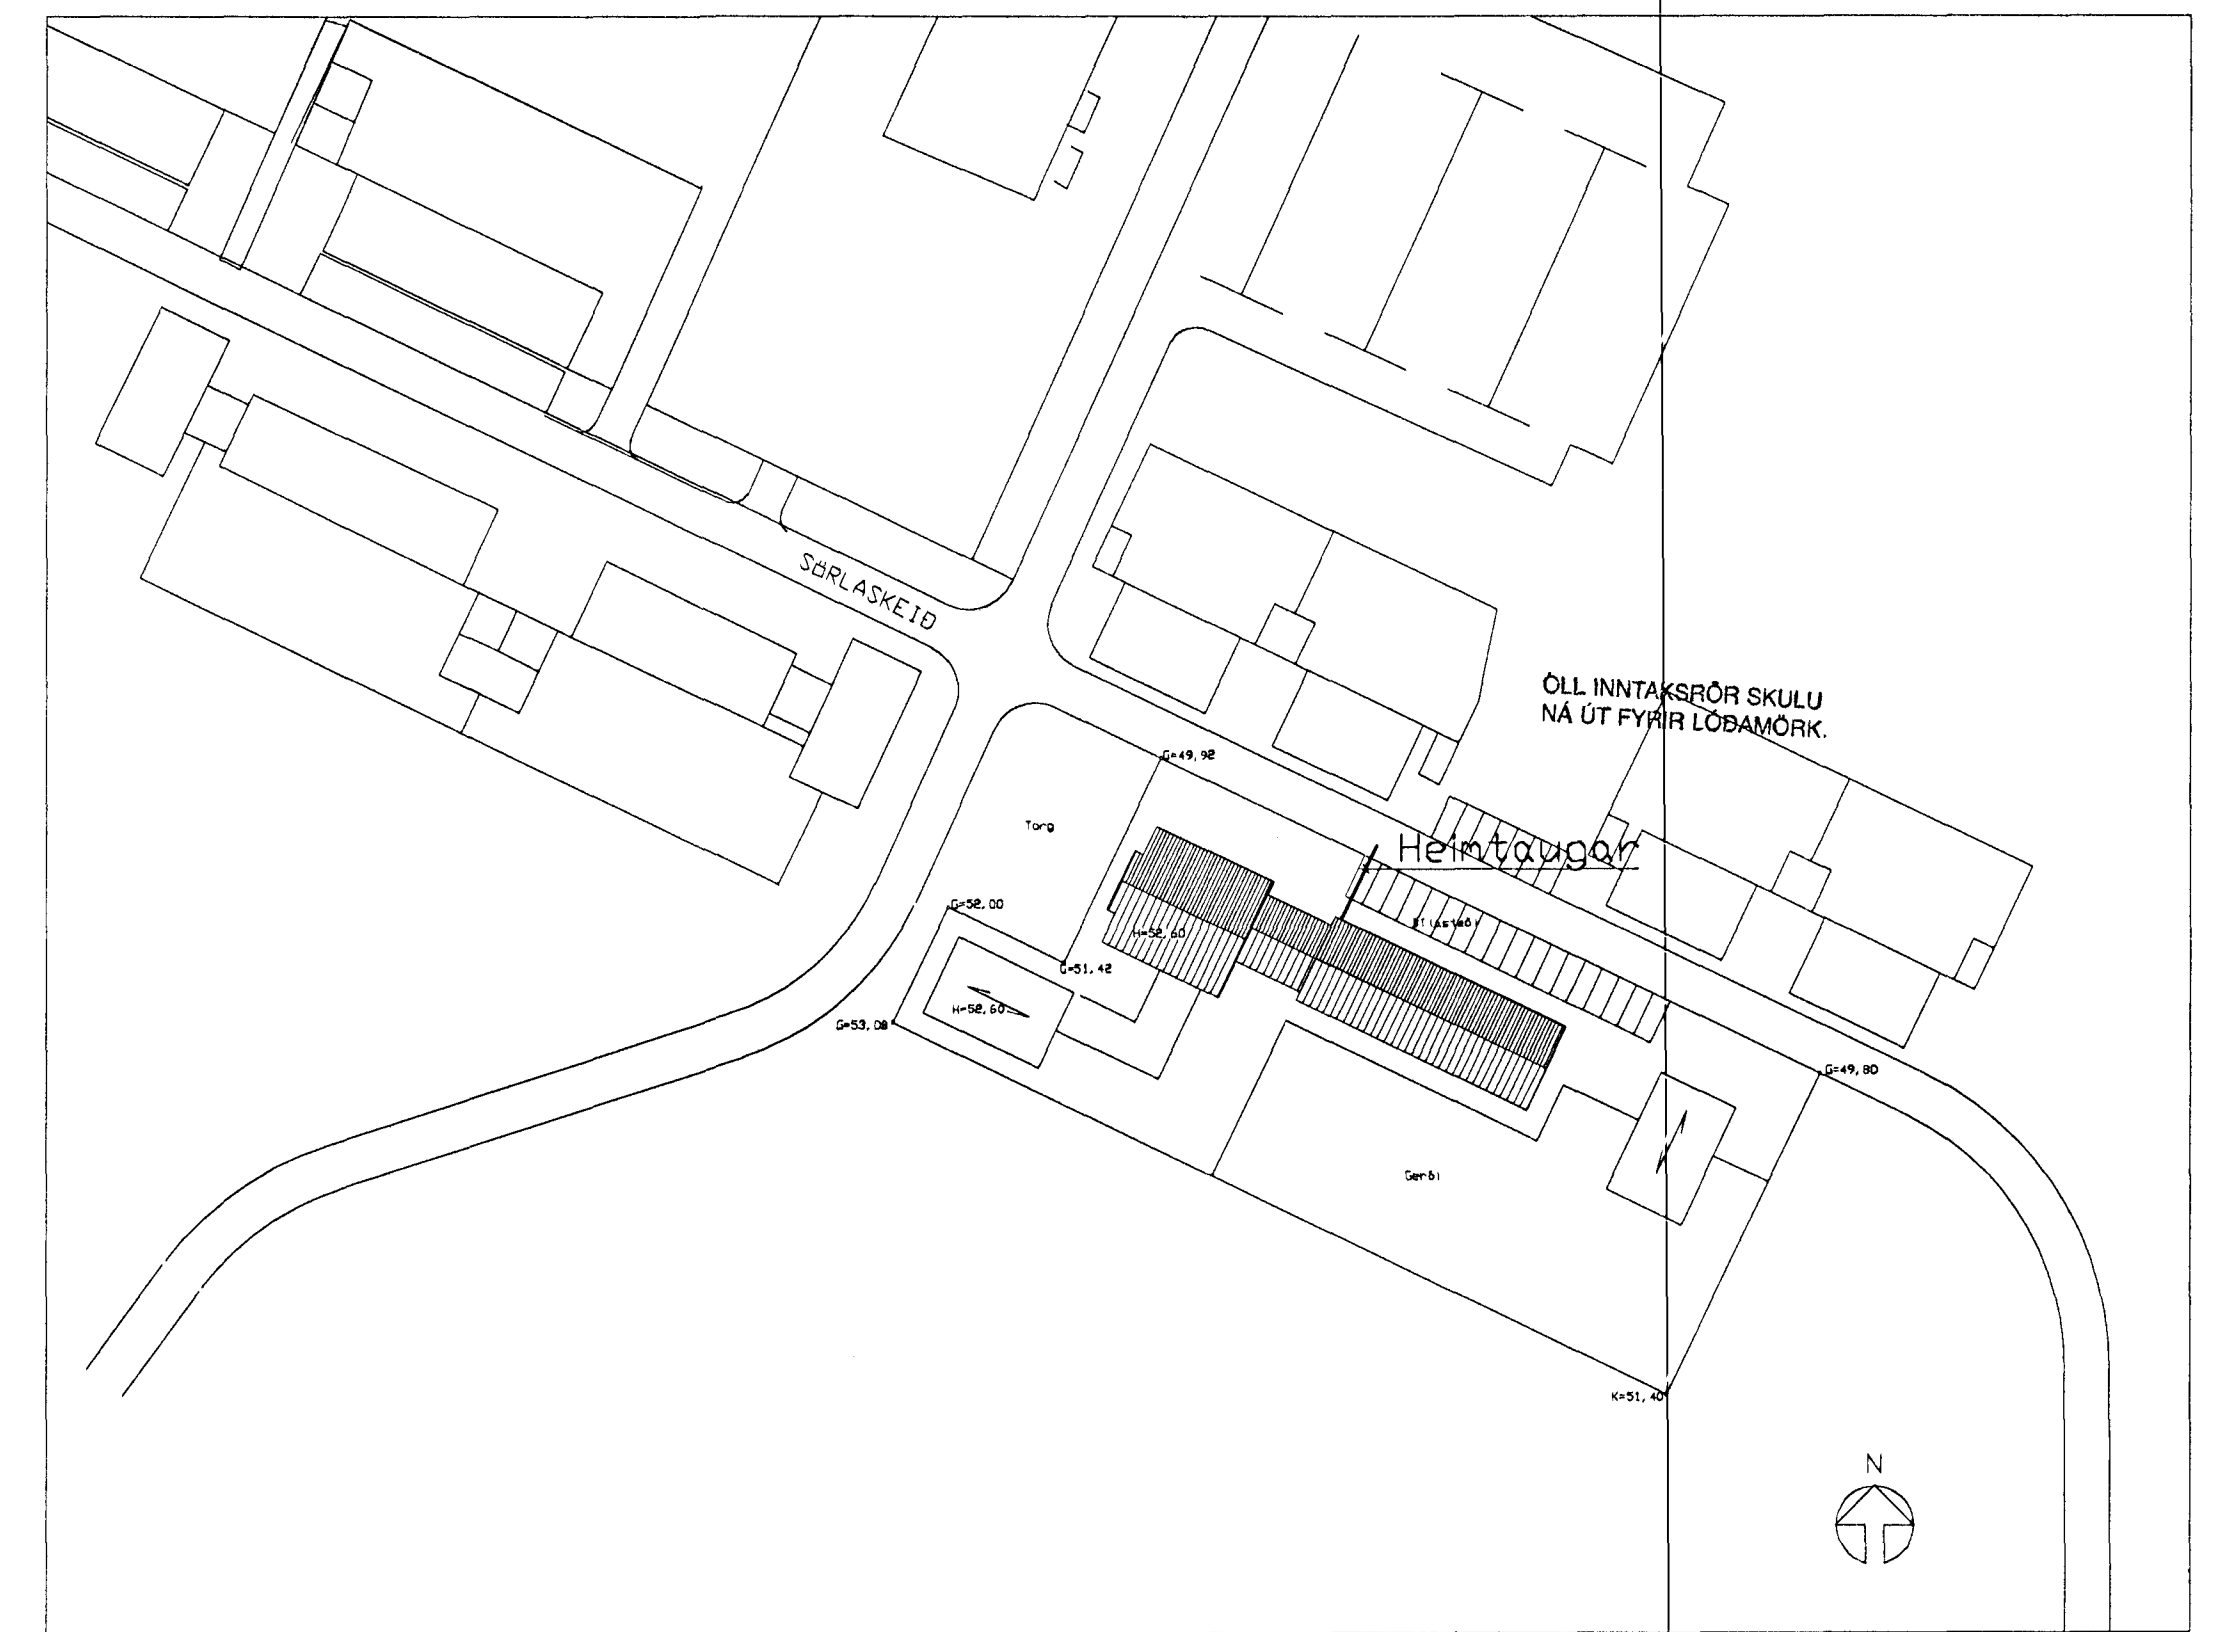


Snið í gegnum hesthús 1:50

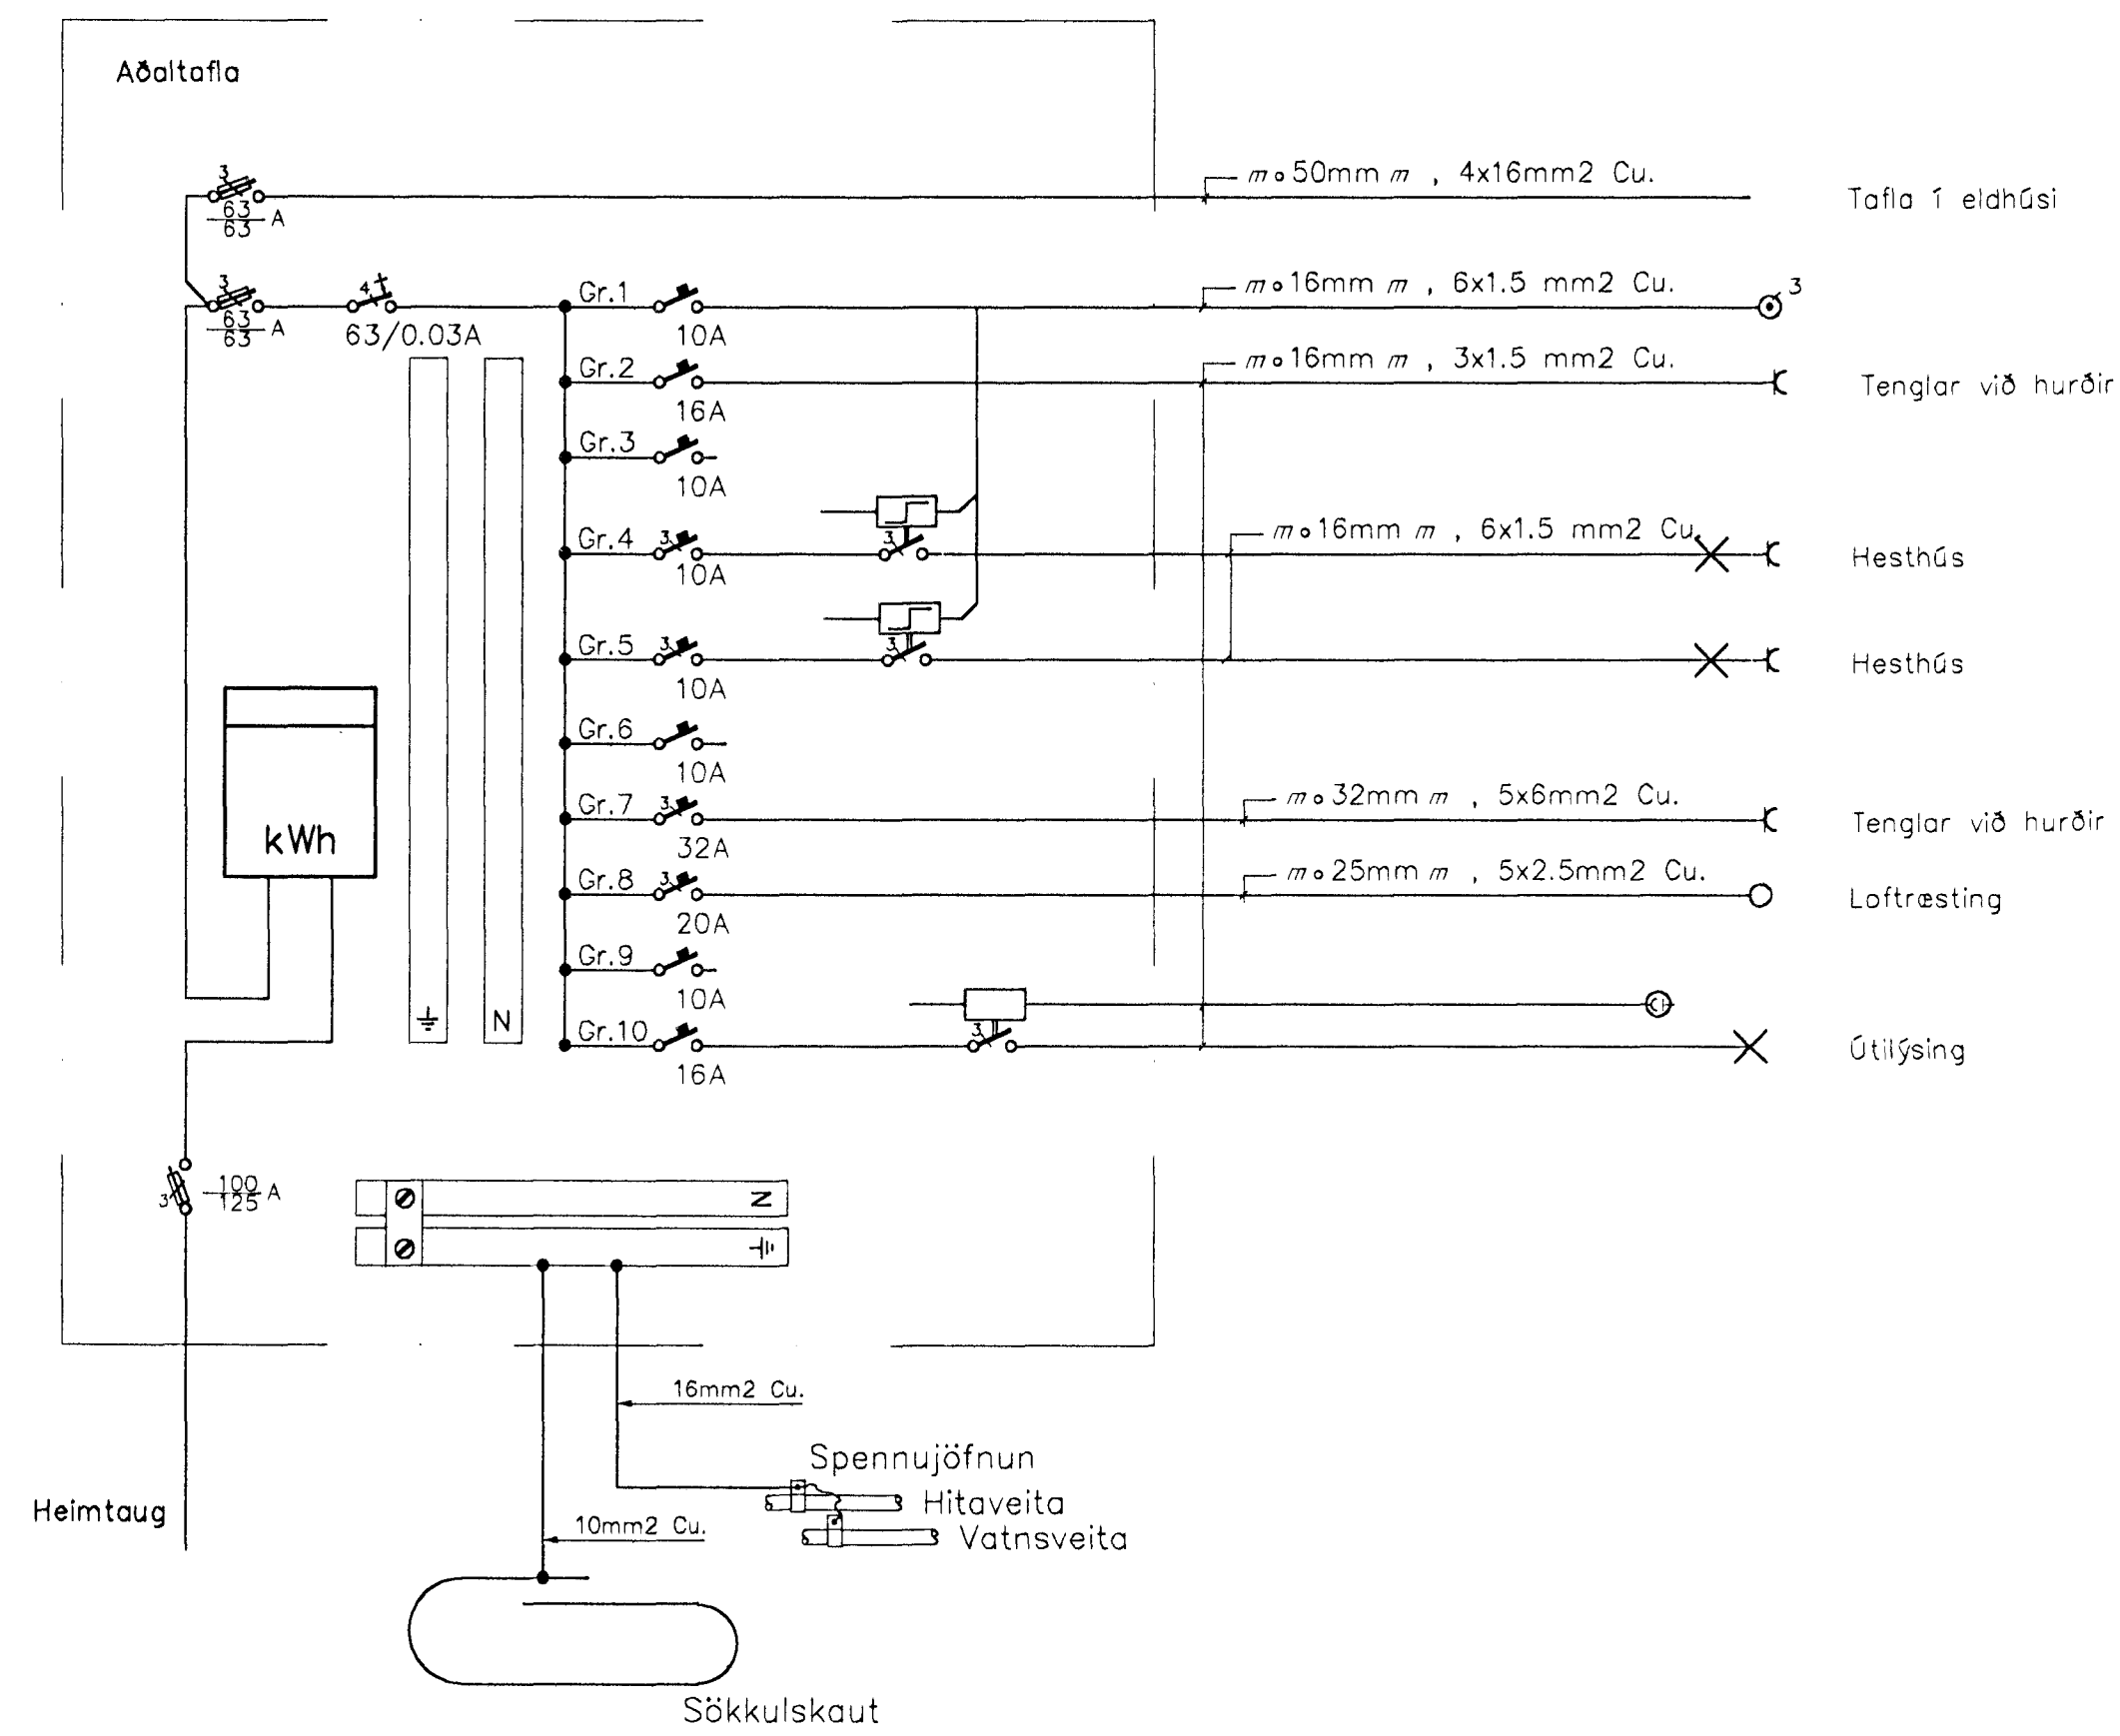

Afstöðumynd 1:500